



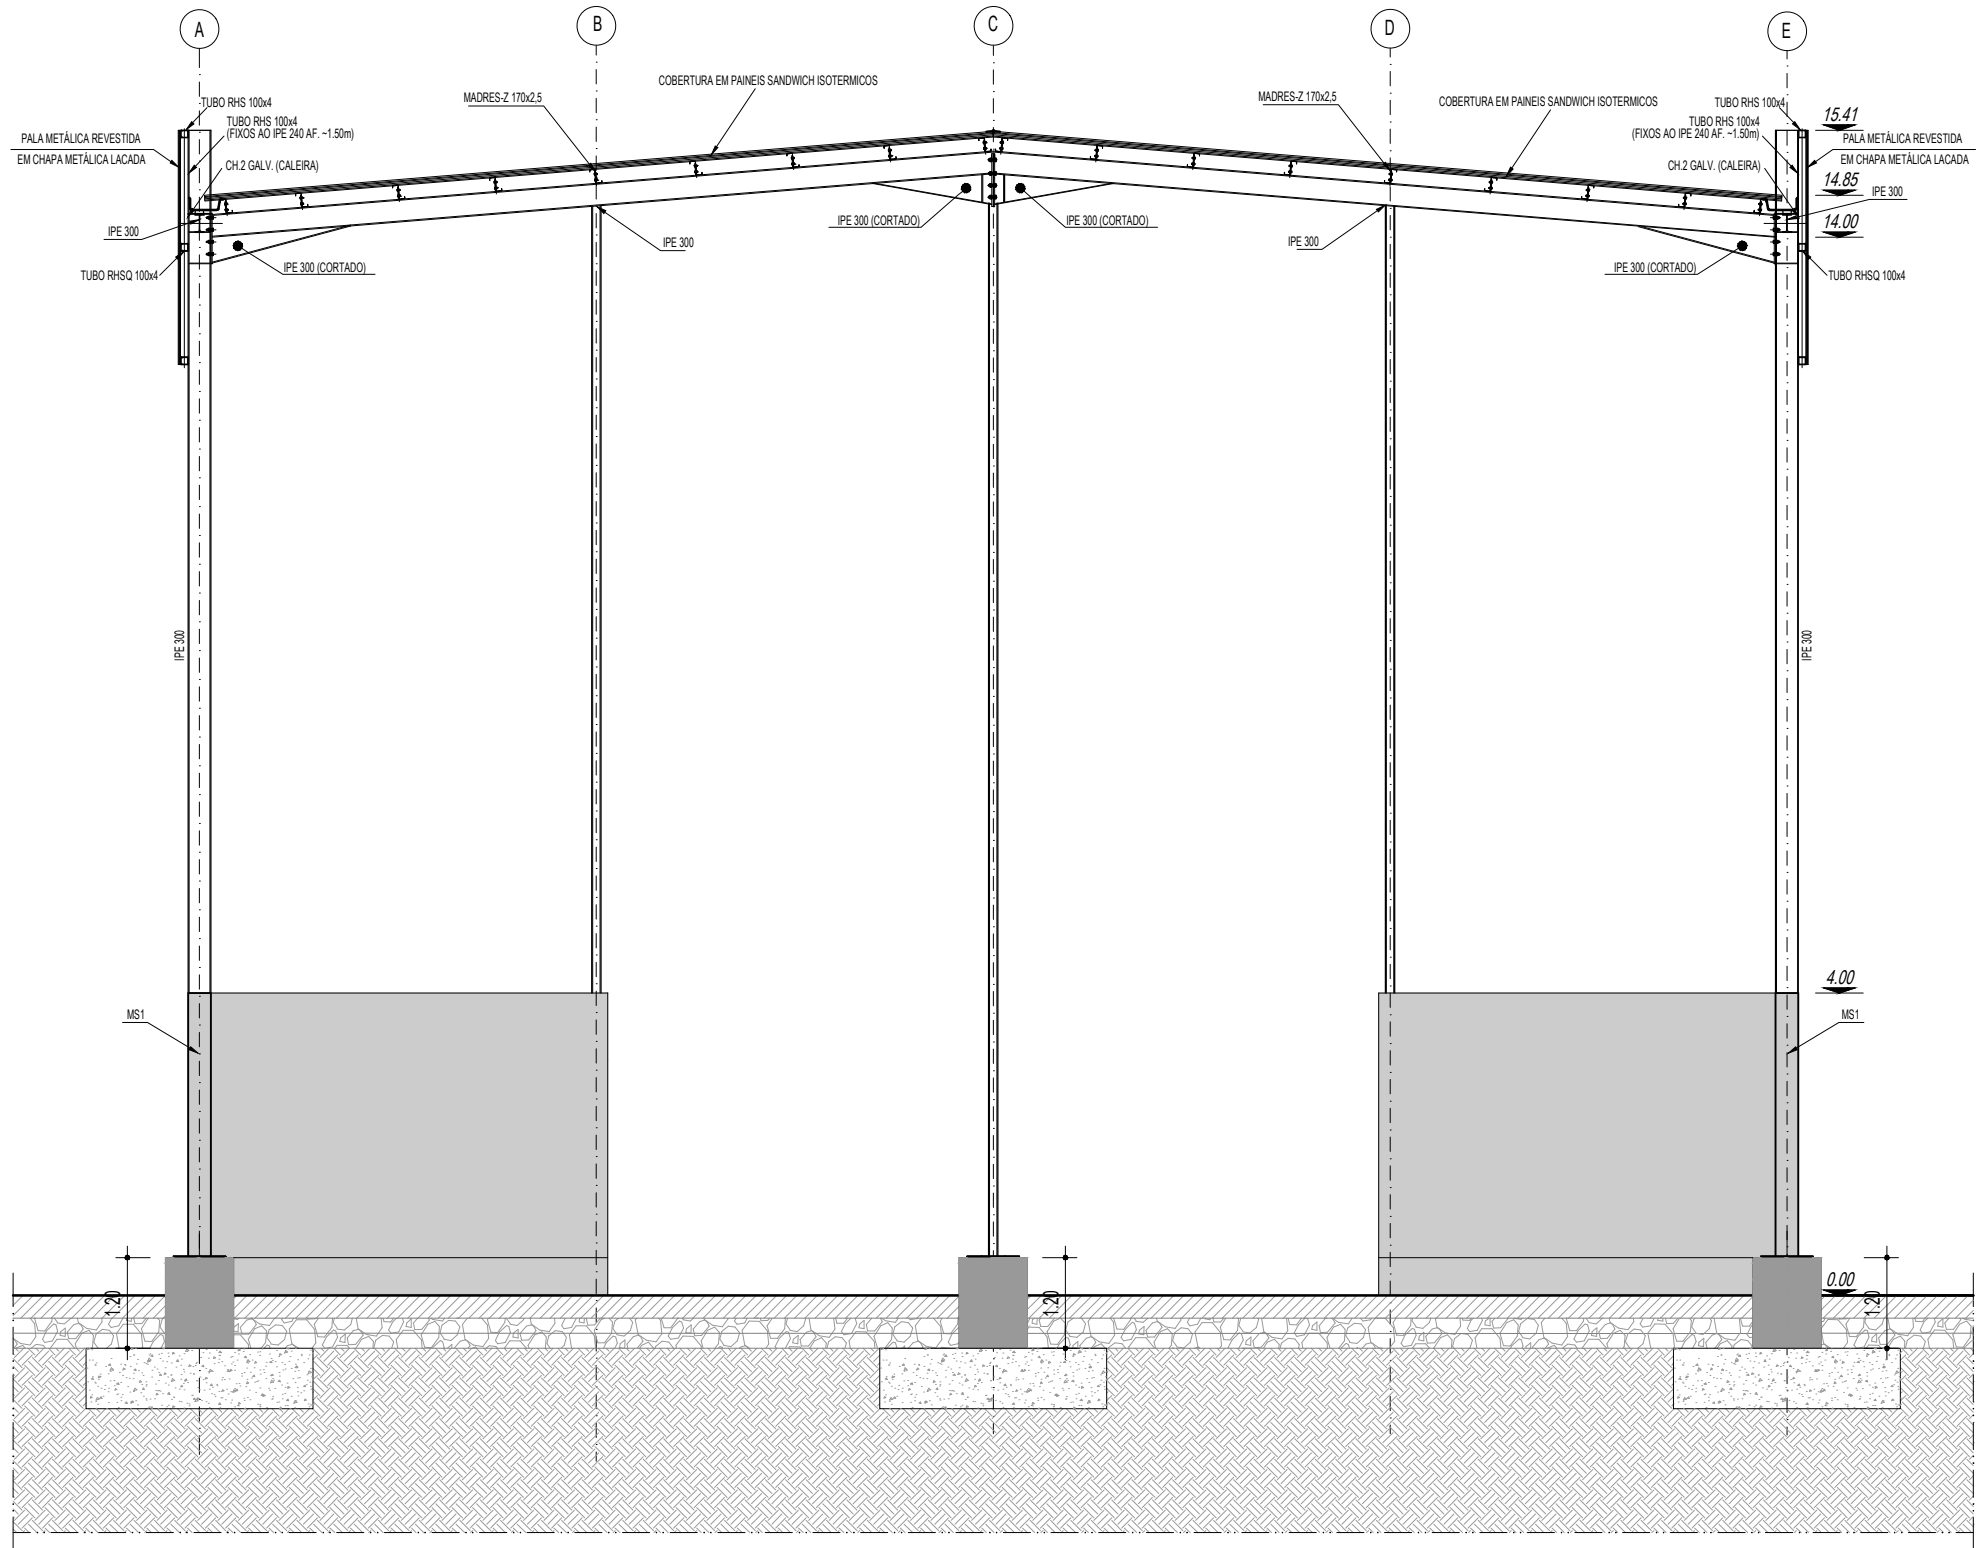

A-A
1/100

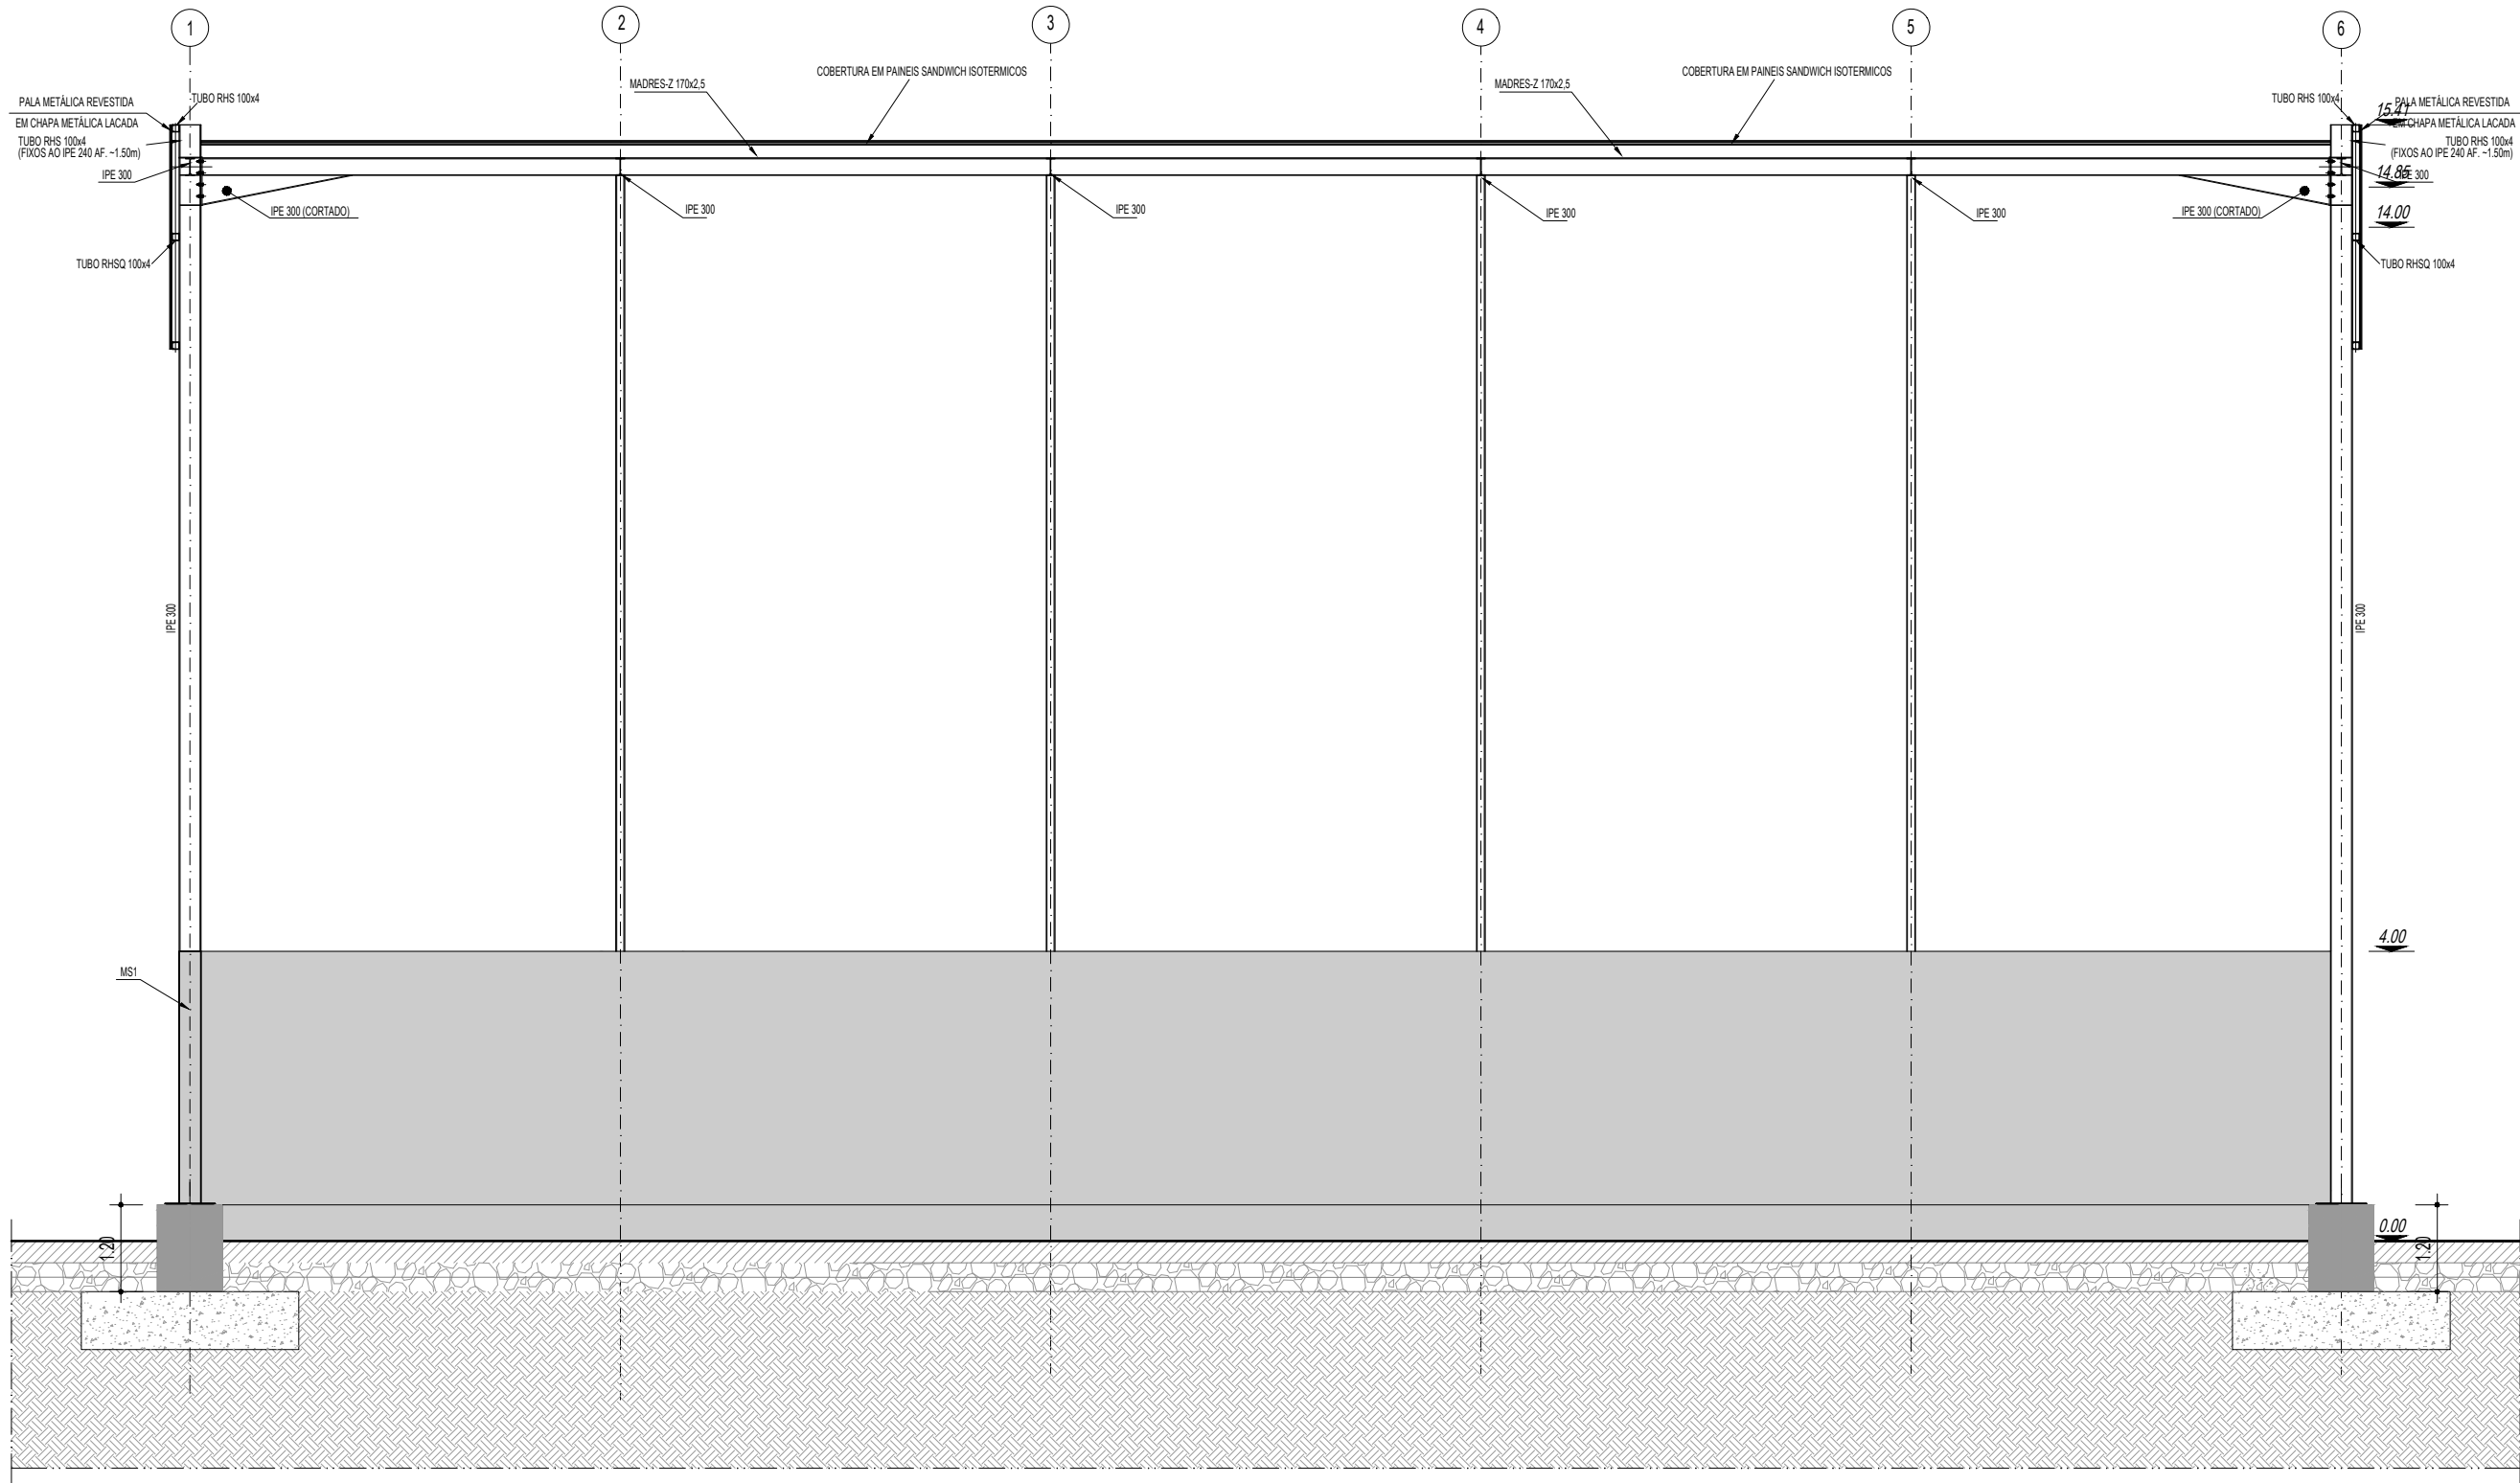

B-B
1/100

OBRA	EMPREITADA DE CONSTRUÇÃO DE PAVILHÕES PARA ORÇAGEM E TRITURAÇÃO E PARQUE DE RESÍDUOS NA CENTRAL DE TRATAMENTO E VALORIZAÇÃO DE RESÍDUOS DA ILHA TERCEIRA	LOCAL	ZONA INDUSTRIAL SÃO BENTO 9700-135 ANGRA DO HEROISMO
CLIENTE	TERAMB		
ESPECIALIDADE	PROJETO ESTUDO PRÉVIO	DESIGNAÇÃO	CORTES PAVILHÃO A

Responsável Eng. Rodrigo Vasconcelos Valadao	Colaborador Dário Ferreira	Data FEVEREIRO 2022	Escala 1:100	Versão -	Referência OP21.18	CLÁUSULA ÚNICA - ESTE DESENHO É PROPRIEDADE DE BUILDPRINT, SENDO COMO O RESULTADO DA INTERPRETAÇÃO DO OBJECTO NELLE REPRESENTADO, NÃO PODENDO SER REPRODUZIDO, USADO OU COMERCIALIZADO, SOB PENA DE PROCESSO JURÍDICO, CONTRA EVENTUAIS INFRACÇÕES DESTA CLÁUSULA.	FE.004
---	-------------------------------	------------------------	-----------------	-------------	-----------------------	--	--------