


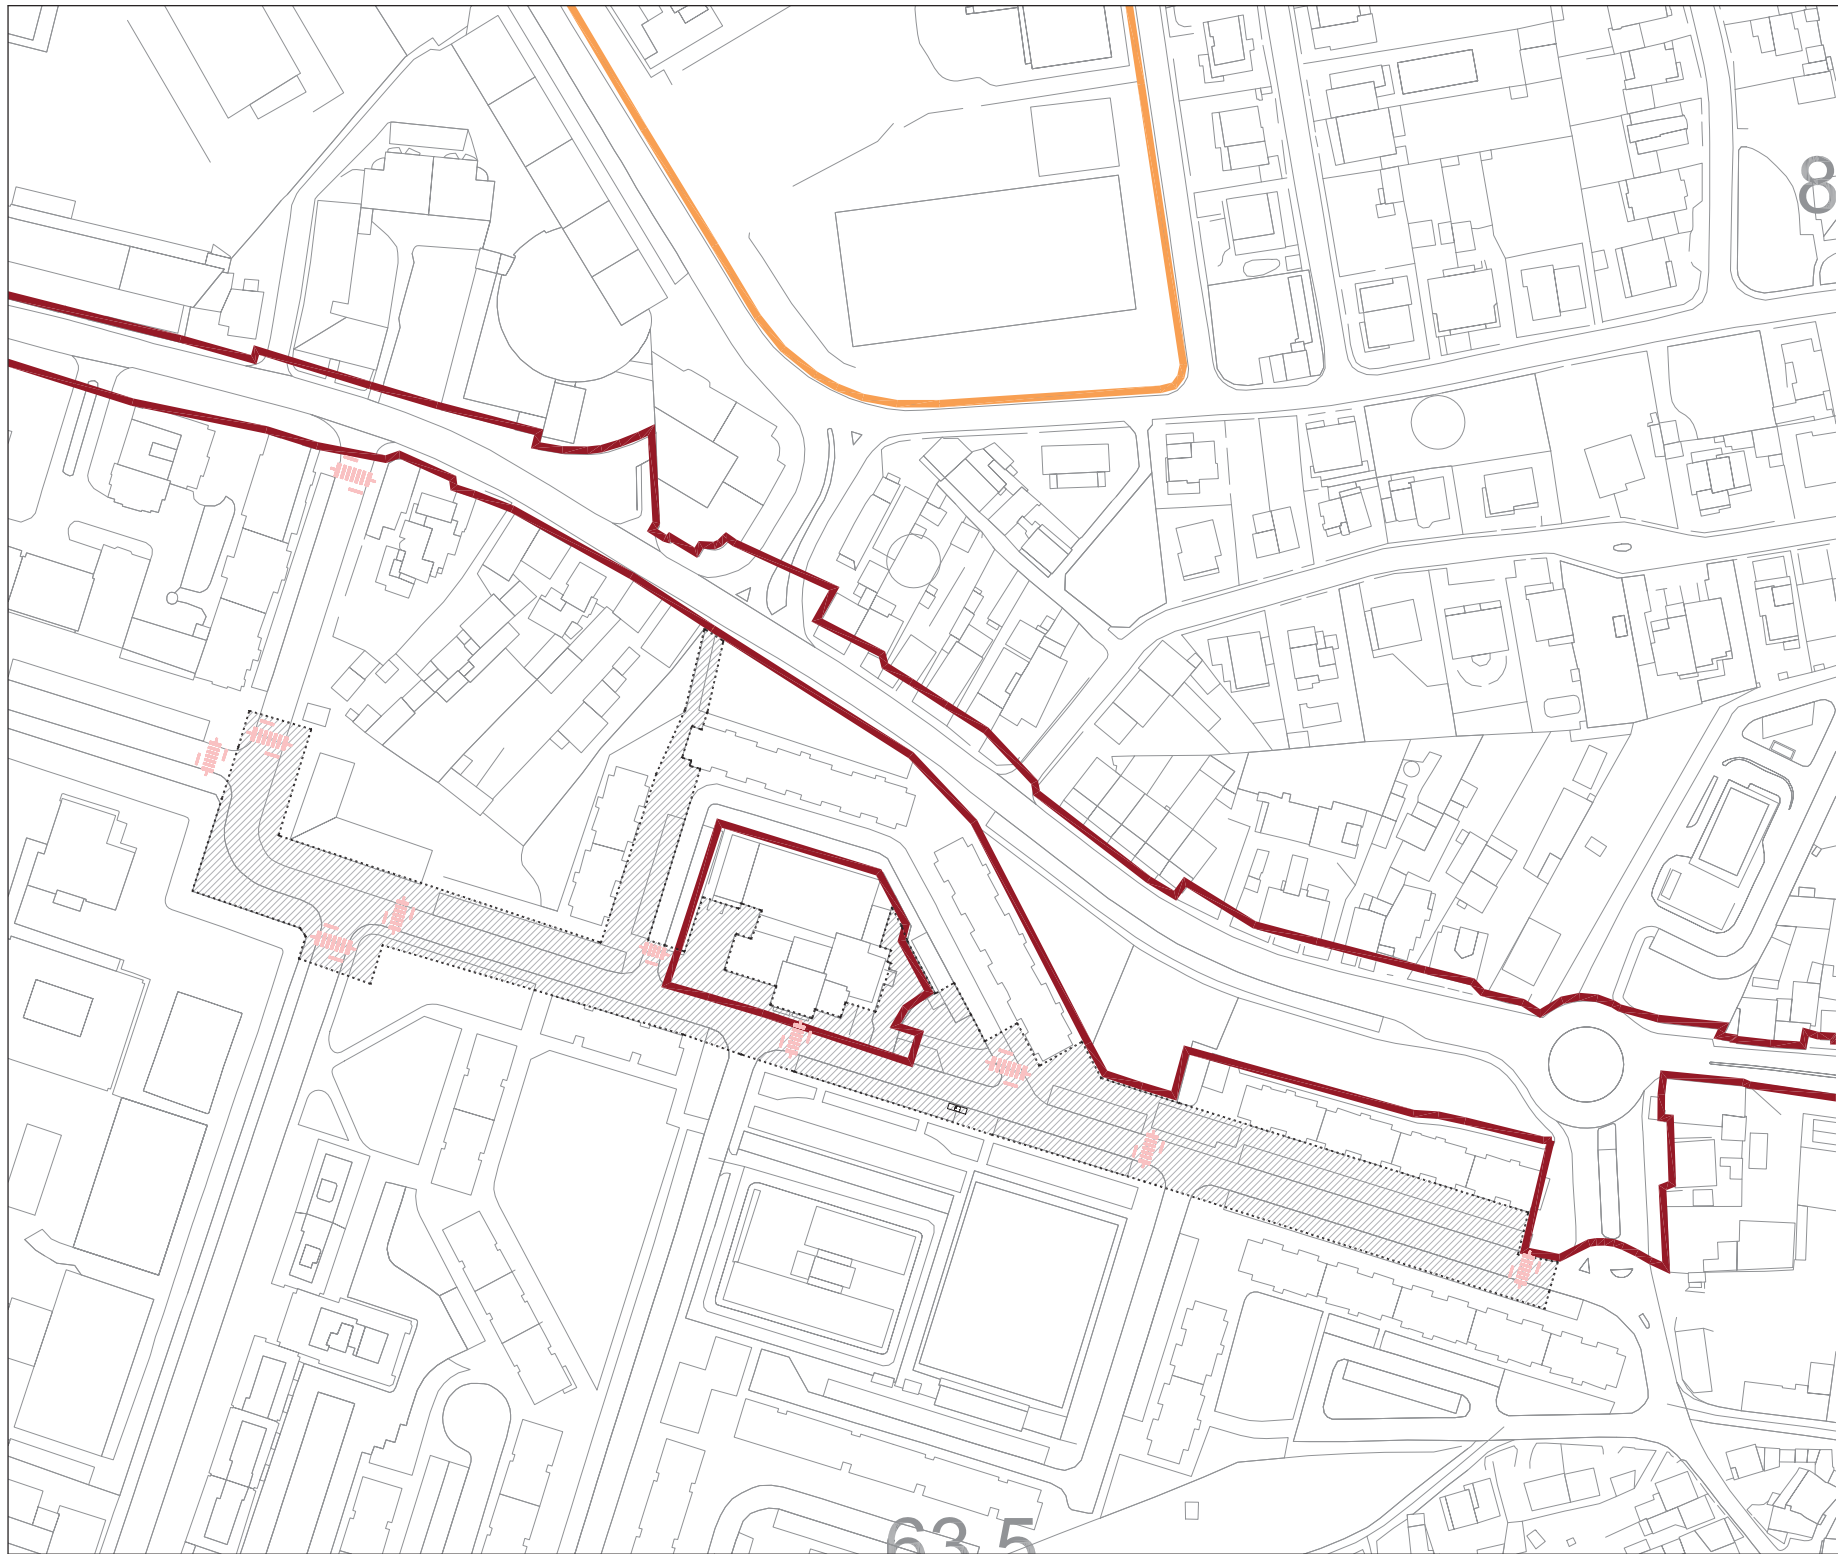

Áreas de intervenção
em curso

Áreas de intervenção
para projeto = 10 000m²



Especialidade:

Designação:

PERCURSO 1

Peça:

Área de intervenção

Fase:

Morada:

Rua José Raimundo Ribeiro
U. F. de Tomar

I.D. Caso

N.º Caso:

N.º Processo:

Desenhou:

José Garcia

Data:

março 2022

Escala:

1:1000