


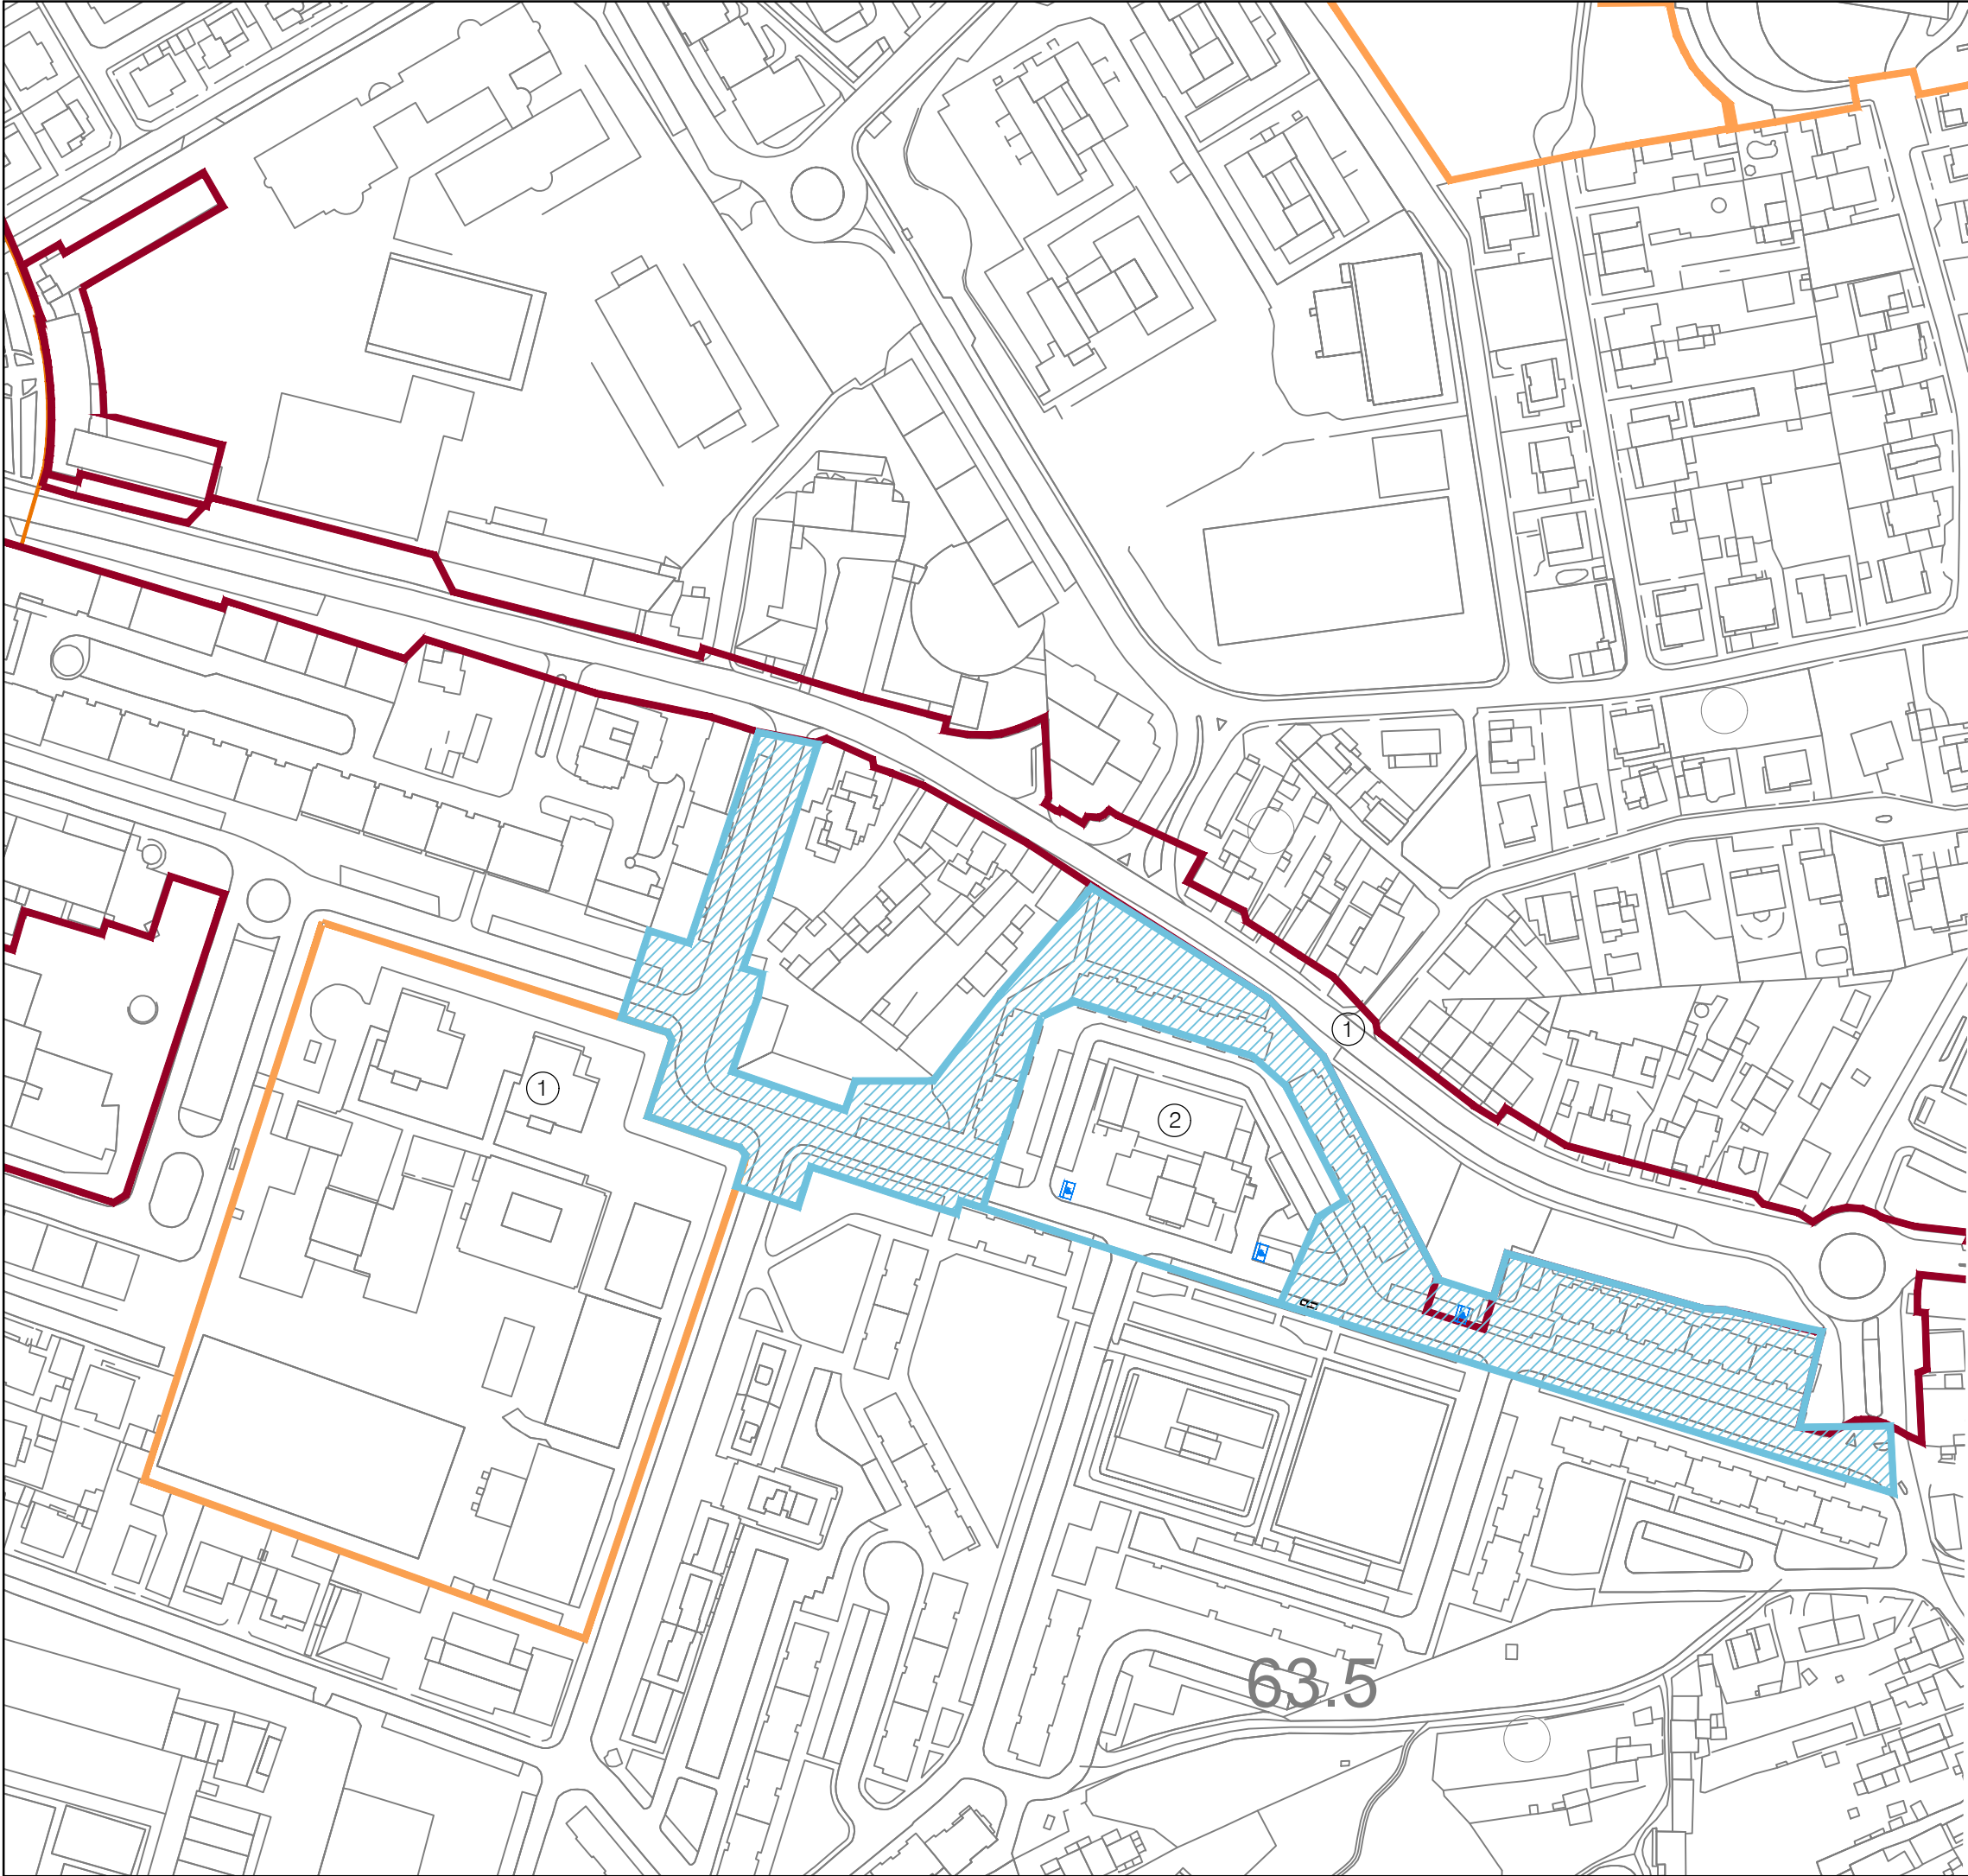

- ① - Levantamento topográfico executado por equipa externa
- ② - Levantamento topográfico executado pelos nossos serviços
- Limite de área para execução de Levantamento Topográfico



TOMAR
CIDADE TEMPLÁRIA

EQUIPA DE PROJETO TOMARHABITA

Especialidade:

Designação:

NABÂNCIA

Peça:

Limite de area para levantamento topográfico

Fase:

Morada:

U. F. de Tomar

I.D. Caso

N.º Caso:

N.º Processo:

Desenhou: José Garcia

Data: out 2021

Escala: 1:2000