




ZONA DE INTERVENÇÃO

Projeto:

RENOVAÇÃO DA CONDUTA ADUTORA
OLIVEIRA DO BAIRRO - SILVEIRO - OLIVEIRA DO BAIRRO

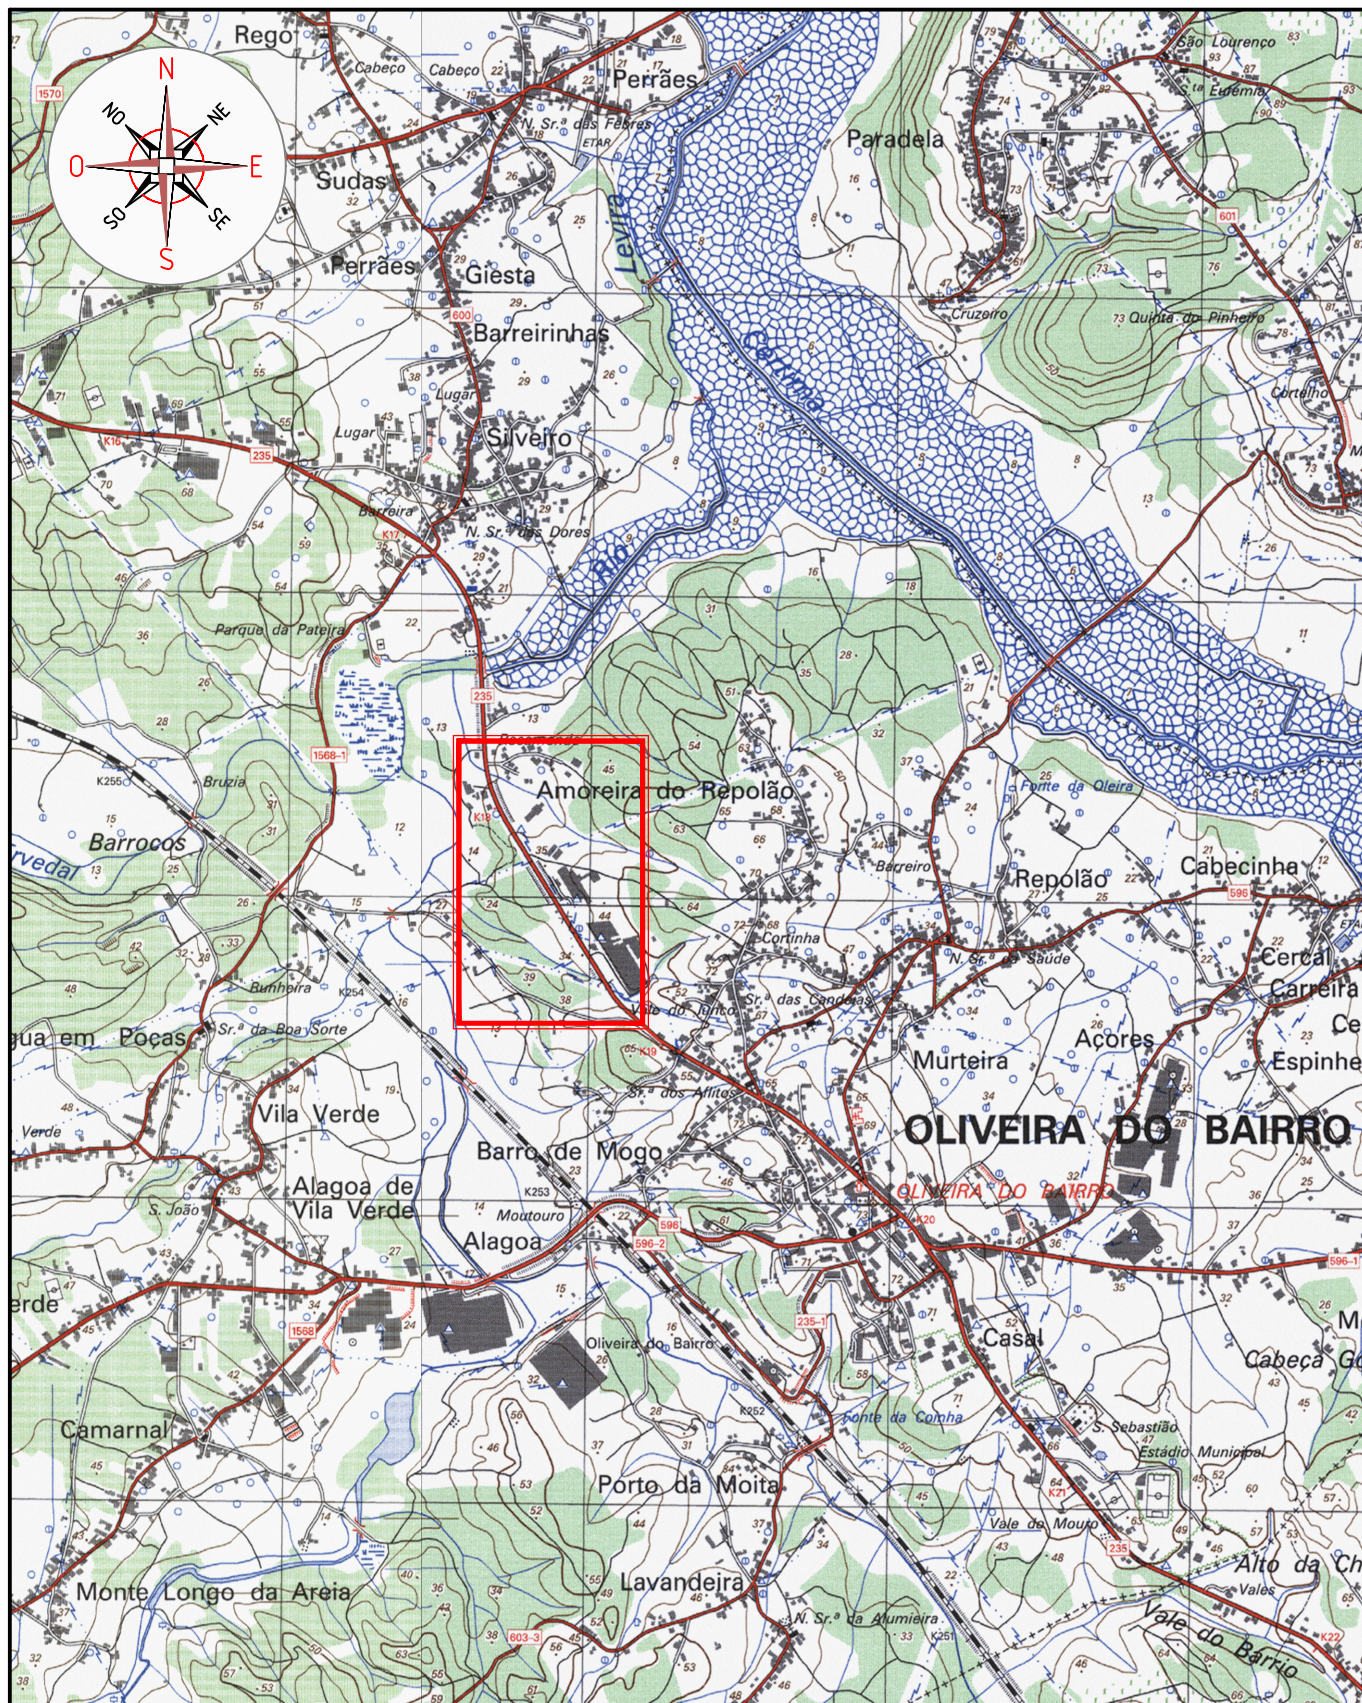

Data:
10/03/2022

Designação:

PLANTA DE LOCALIZAÇÃO

Ref.º:

Projeto:

VF

Des. nº:

Verificou:

VF

Obs.:

Aprovou:

AR

Escala:

1:25 000