



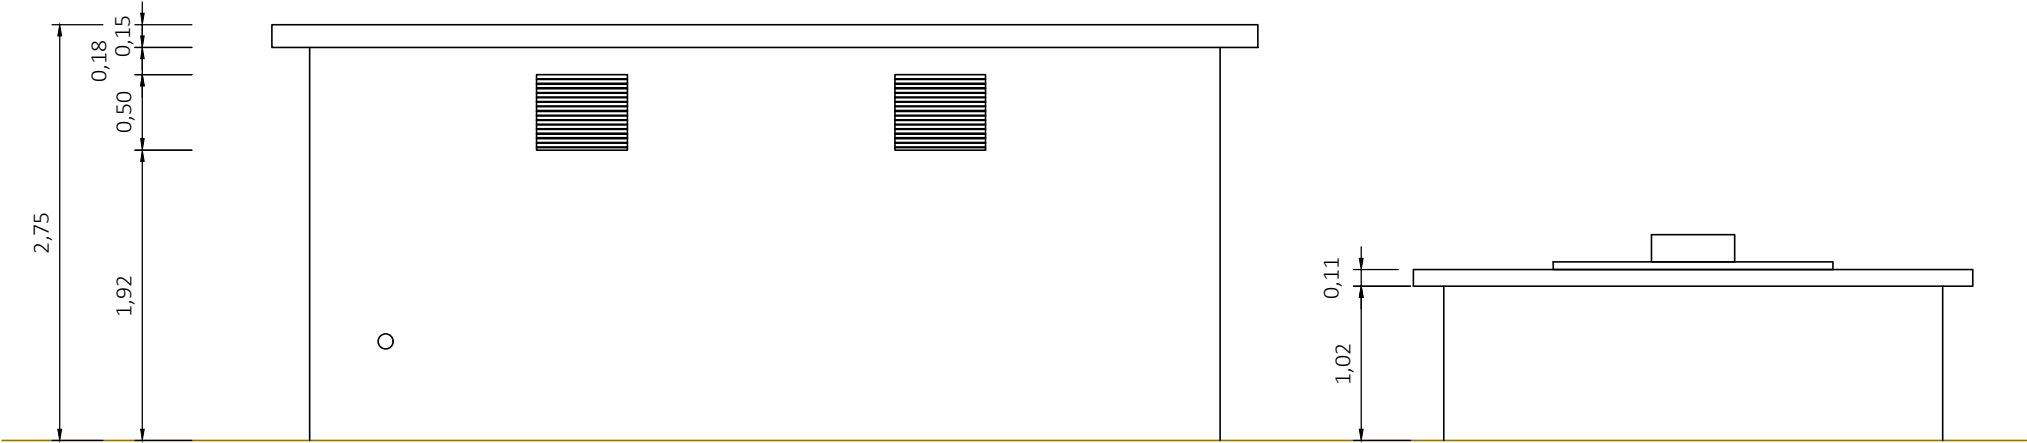


ALÇADO POSTERIOR

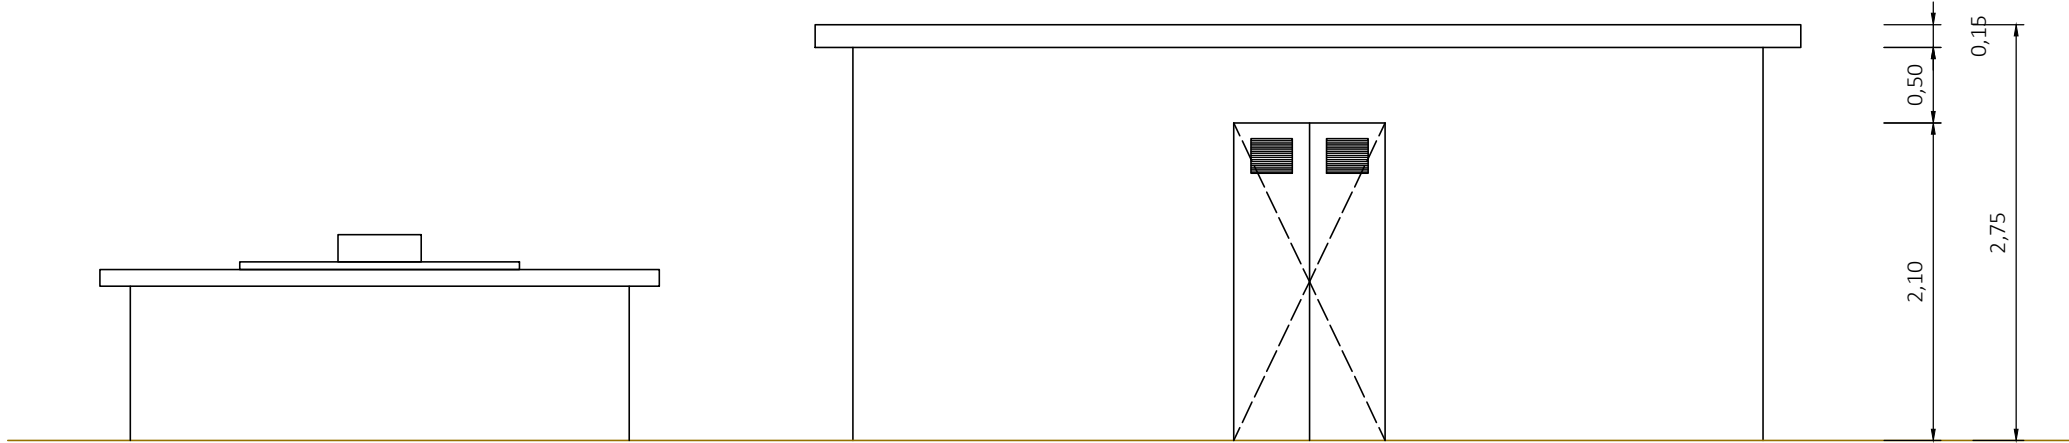


ALÇADO FRONTAL



ALÇADO LATERAL DIREITO

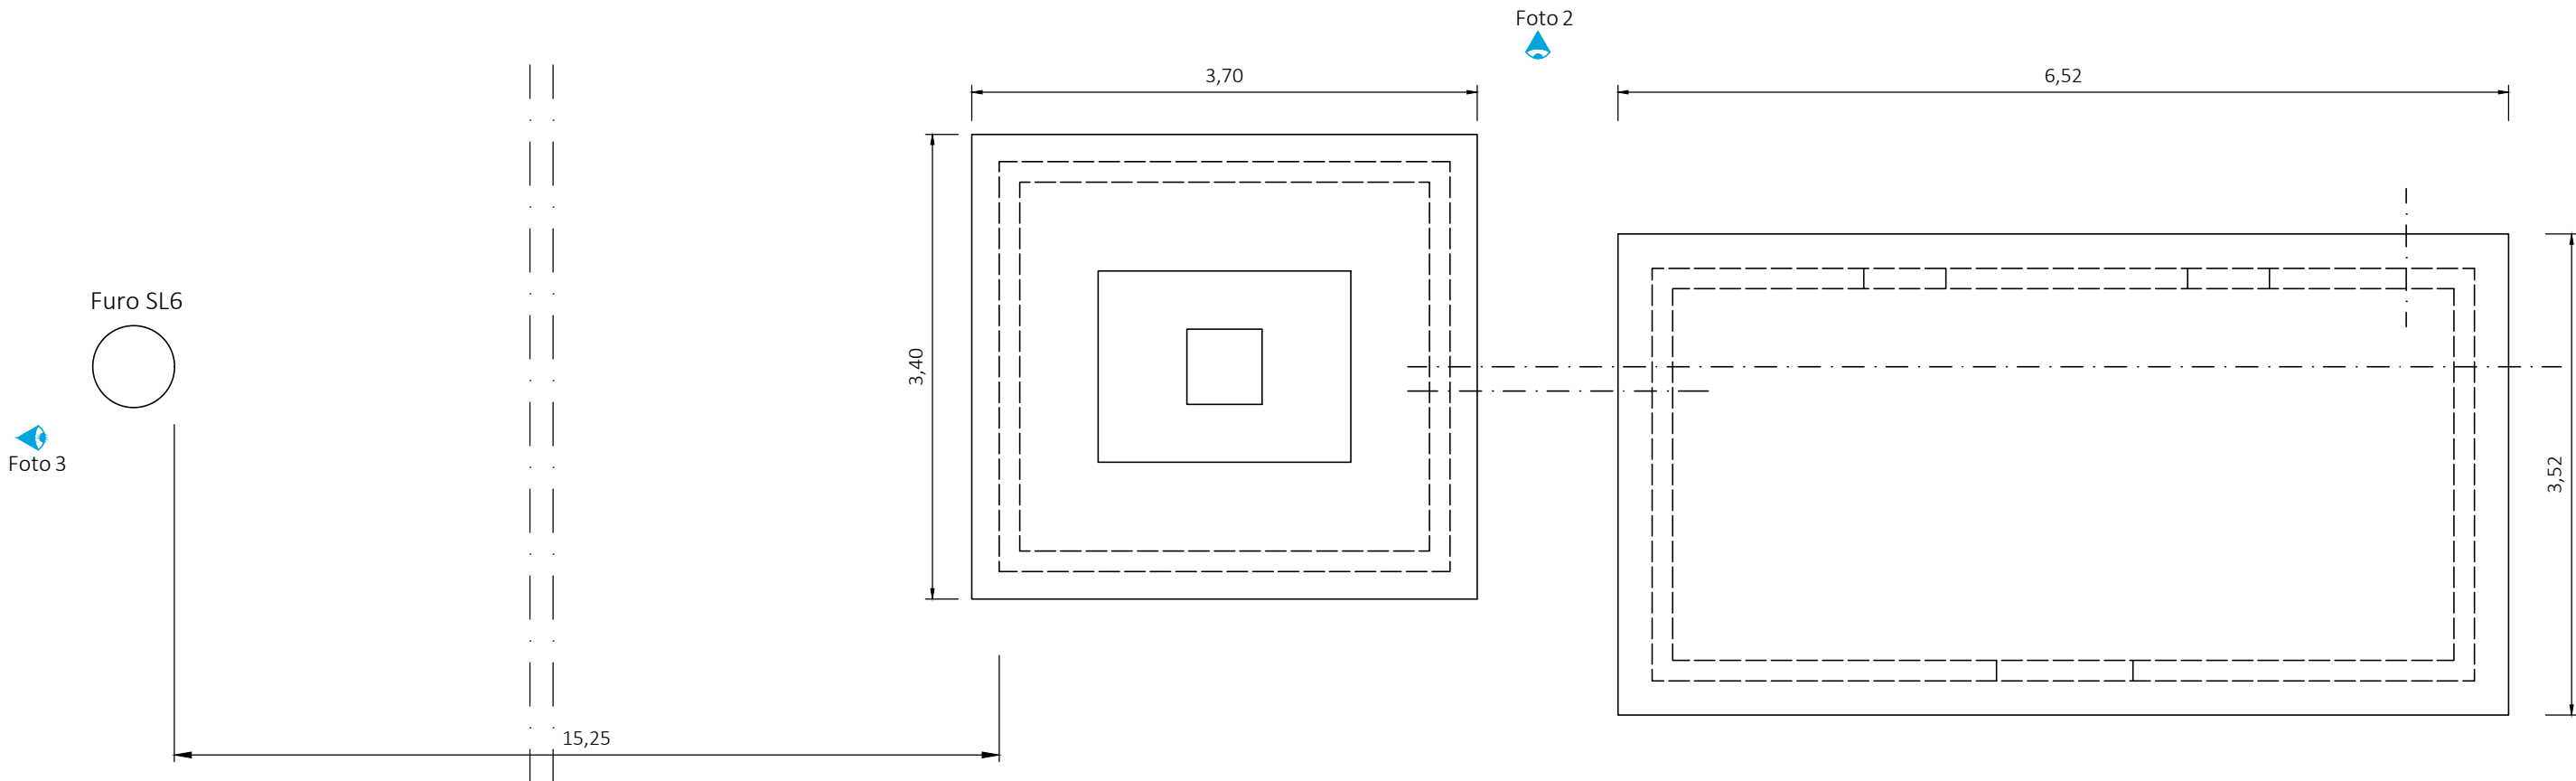

PLANTA COBERTURA

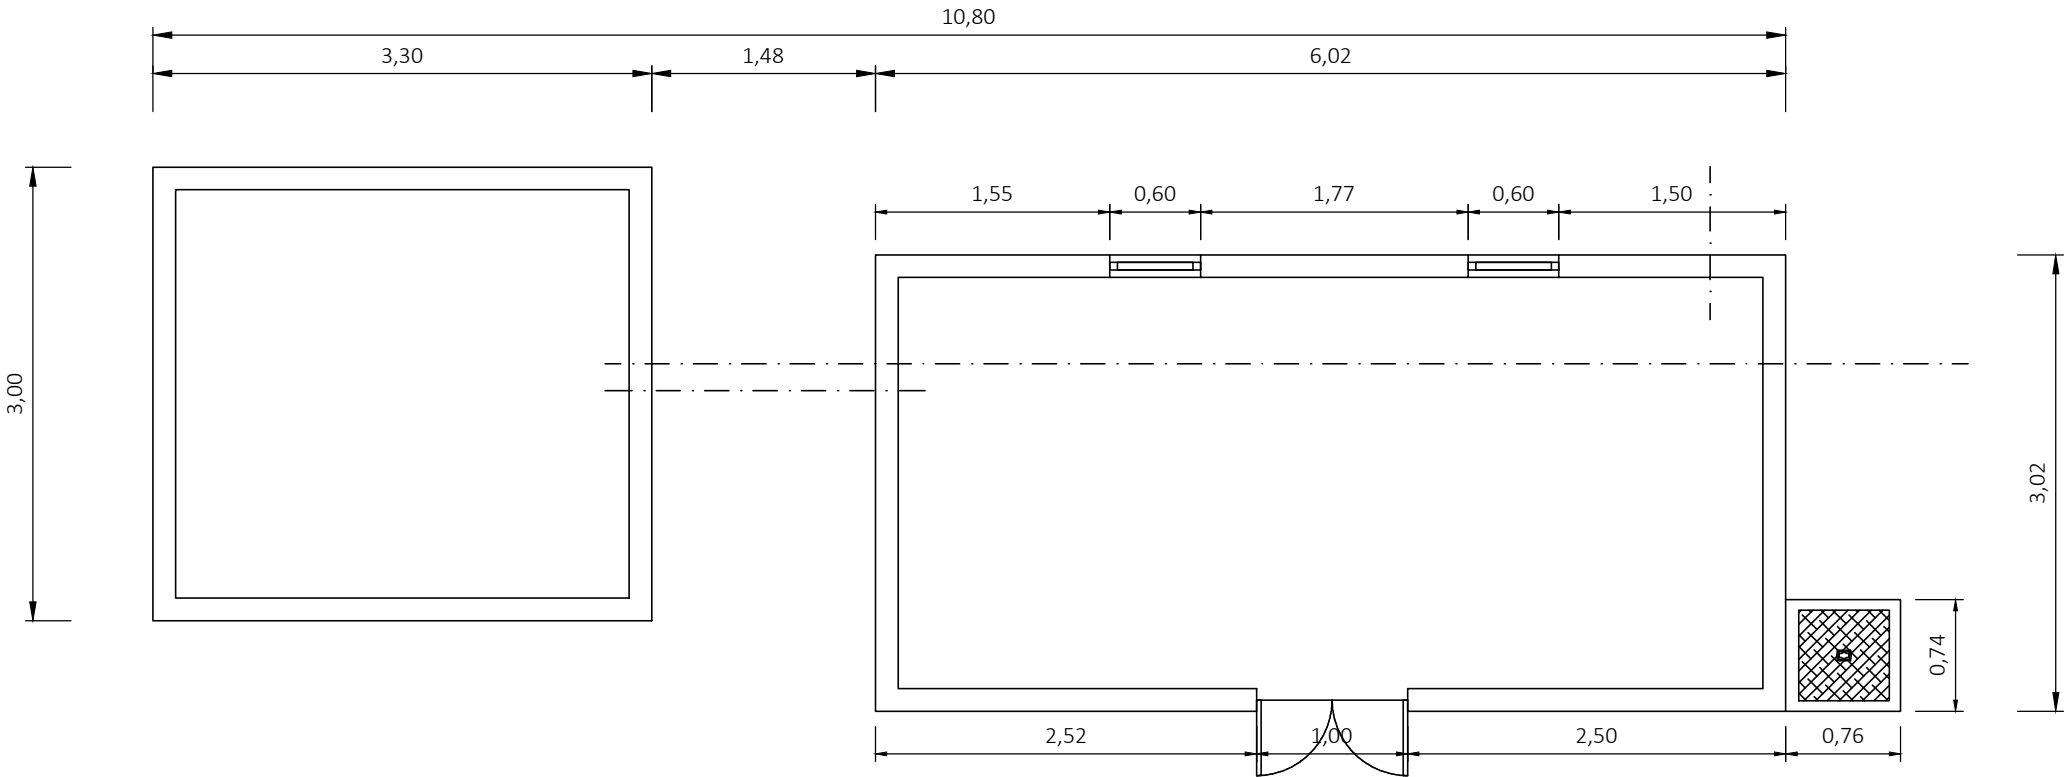

PLANTA

Foto 1



Foto 2



Foto 3



0	Emissão inicial	03/2022	MC	AR	SC
Revisão	Descrição	Data	Projetou	Desenhou	Aprovou
Projetoista:					
 HIDROFUNÇÃO Consultores de Engenharia, Lda.					
Requerente:		Designação:			
 ÁGUAS DA REGIÃO DE AVEIRO Grupo Águas de Portugal		APROVEITAMENTO DO FURO “AVR - SL6” - AVEIRO			
PROJETO DE EXECUÇÃO					
FURO SL6 E CÂMARA DE MANOBRAS					
EXISTENTE - IMPLANTAÇÃO - PLANTA E ALÇADOS					
Ficheiro: 1493-PE-PD-3.1.dwg Layout: 3.1.1		Escala: 1/50	Arquivo: 1493	Desenho: 3.1.1	Folha: 1/1