
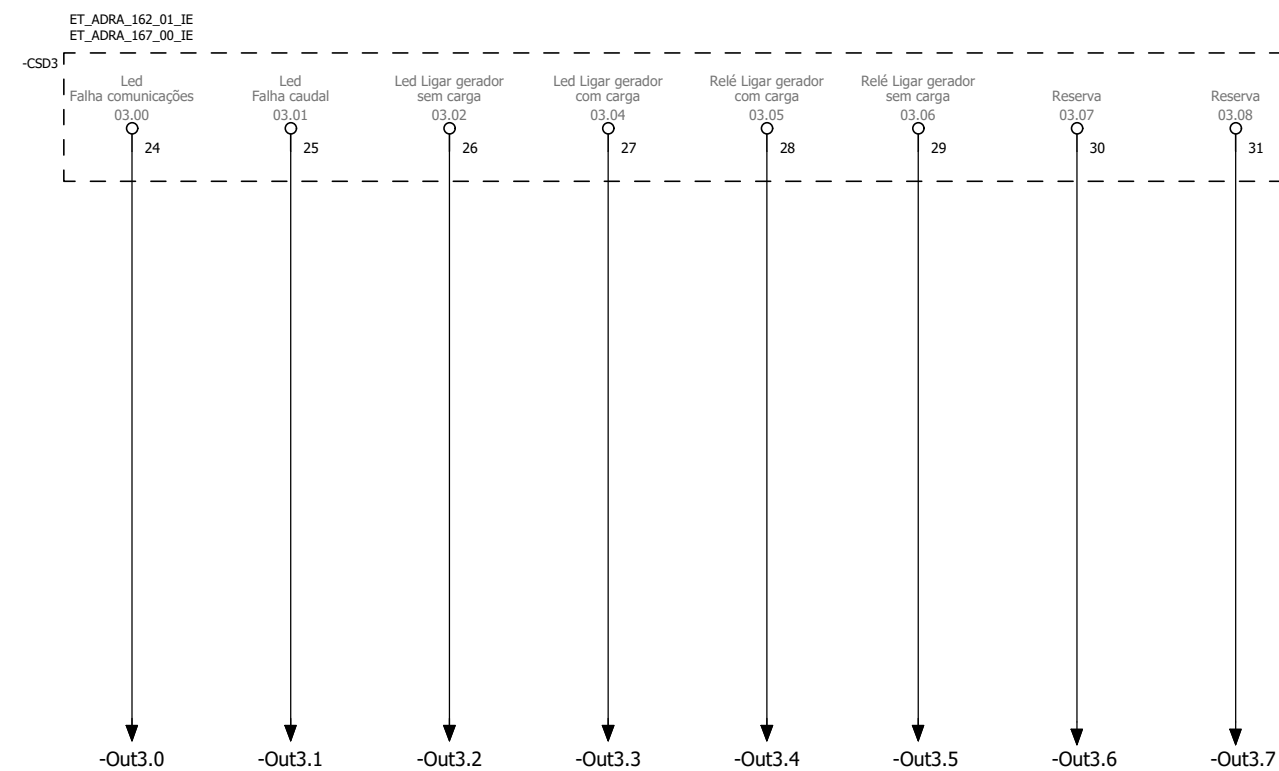


Este documento é propriedade intelectual dos autores, não podendo ser reproduzido, alterado ou usado para outro fim, sem autorização expressa dos mesmos (01.03/85 de 14 de março alterado para Lei 114/91 de 03 de setembro).

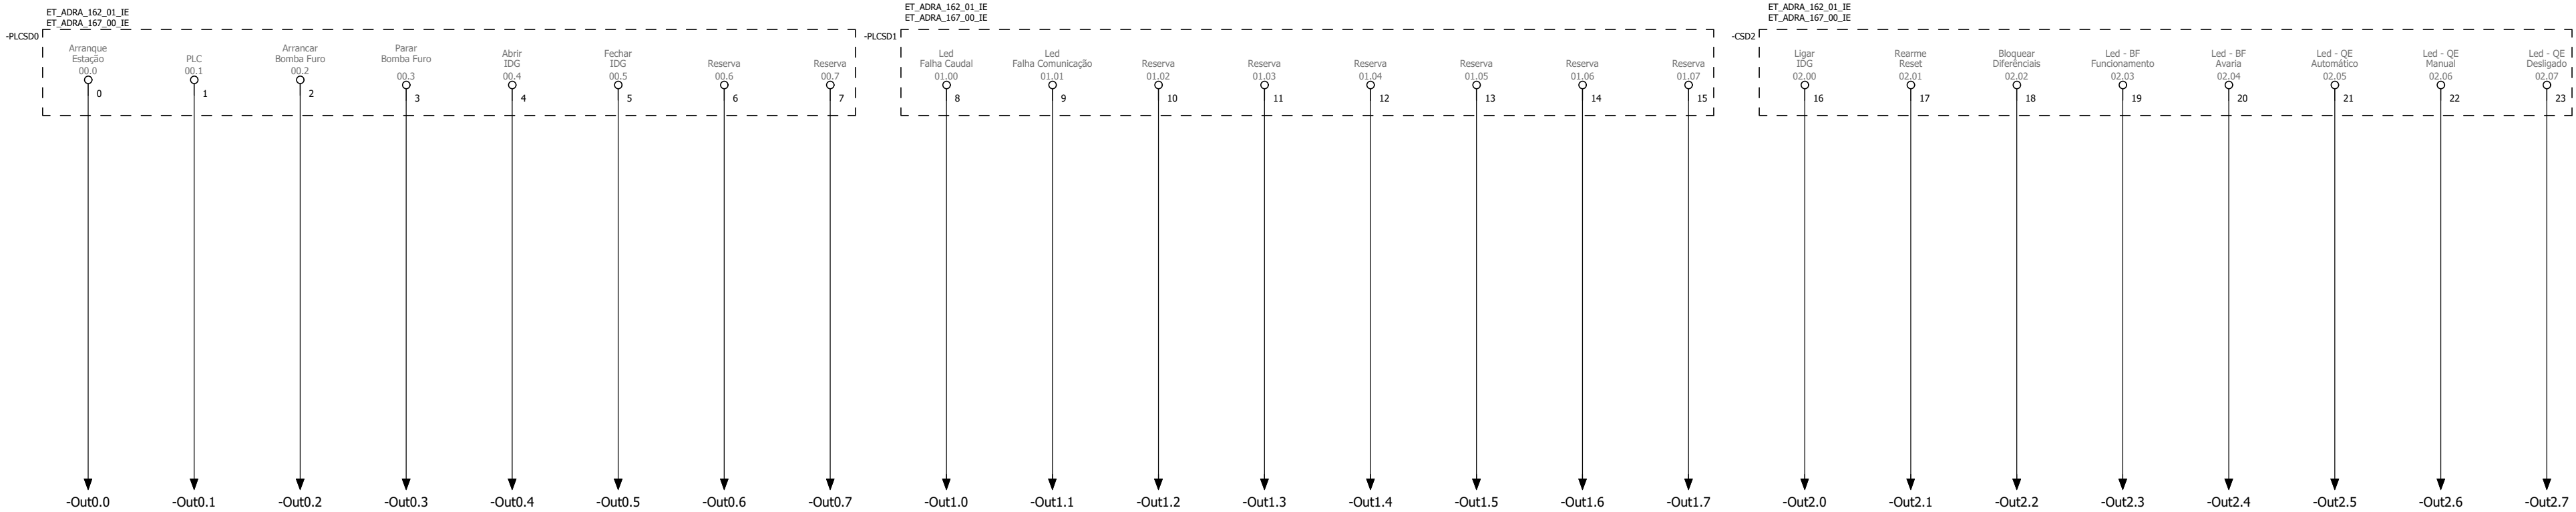

0	Emissão inicial	03/2022	FF	IS	FF
Revisão	Descrição	Data	Projetou	Desenhou	Aprovou
Projetista:  HIDROFUNÇÃO Consultores de Engenharia, Lda.					
Requerente:  ÁGUAS DA REGIÃO DE AVEIRO Grupo Águas de Portugal		Designação: APROVEITAMENTO DO FURO “AVR - SL6” - AVEIRO PROJETO DE EXECUÇÃO			
INSTALAÇÕES ELÉTRICAS					
AUTÓMATO - SAÍDAS DIGITAIS					
Ficheiro: 1493-PE-PD-IE-1.10.dwg Layout: IE-4.10		Escala: S/Escala	Arquivo: 1493	Desenho: I.E-1.10	Folha: 1/1