


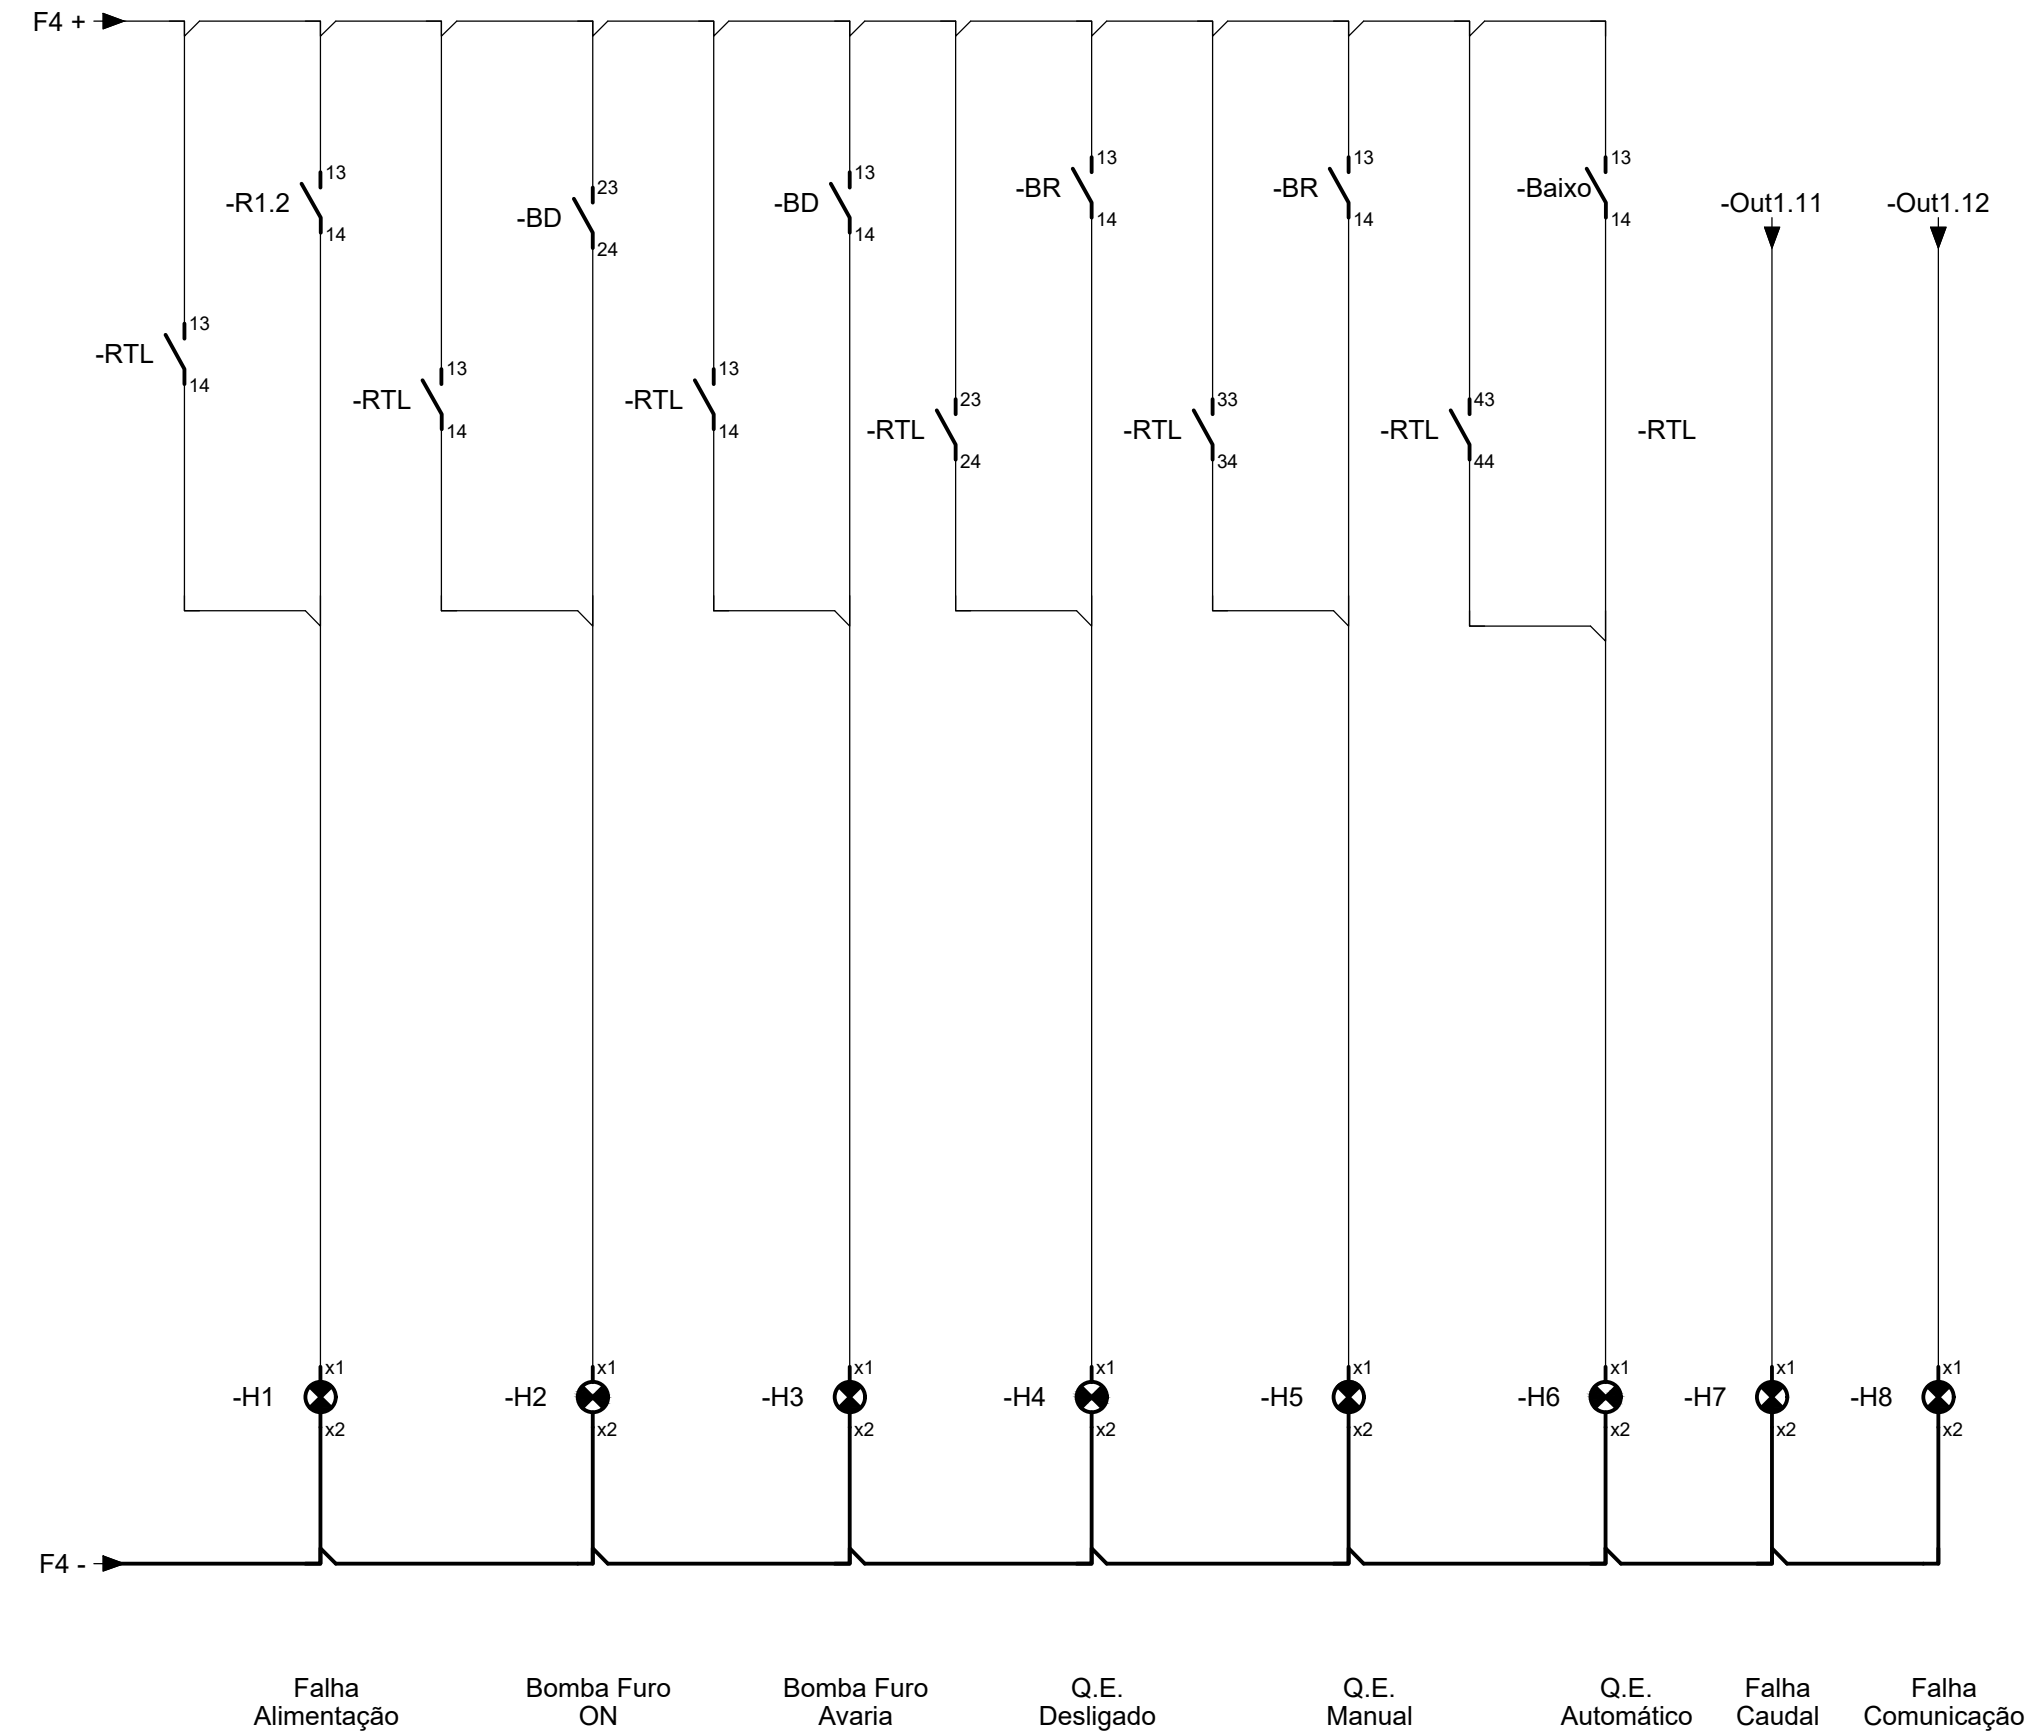

0	Emissão inicial	03/2022	FF	IS	FF
Revisão	Descrição	Data	Projitou	Desenhou	Aprovou
Projetista:  HIDROFUNÇÃO Consultores de Engenharia, Lda.					
Requerente:  ÁGUAS DA REGIÃO DE AVEIRO Grupo Águas de Portugal		Designação: APROVEITAMENTO DO FURO “AVR - SL6” - AVEIRO PROJETO DE EXECUÇÃO			
INSTALAÇÕES ELÉTRICAS					
ESQUEMA DE SINALIZAÇÃO					
Ficheiro: 1493-PE-PD-IE-1.6.dwg Layout: IE-1.6		Escala: S/Escala	Arquivo: 1493	Desenho: I.E-1.6	Folha: 1/1