
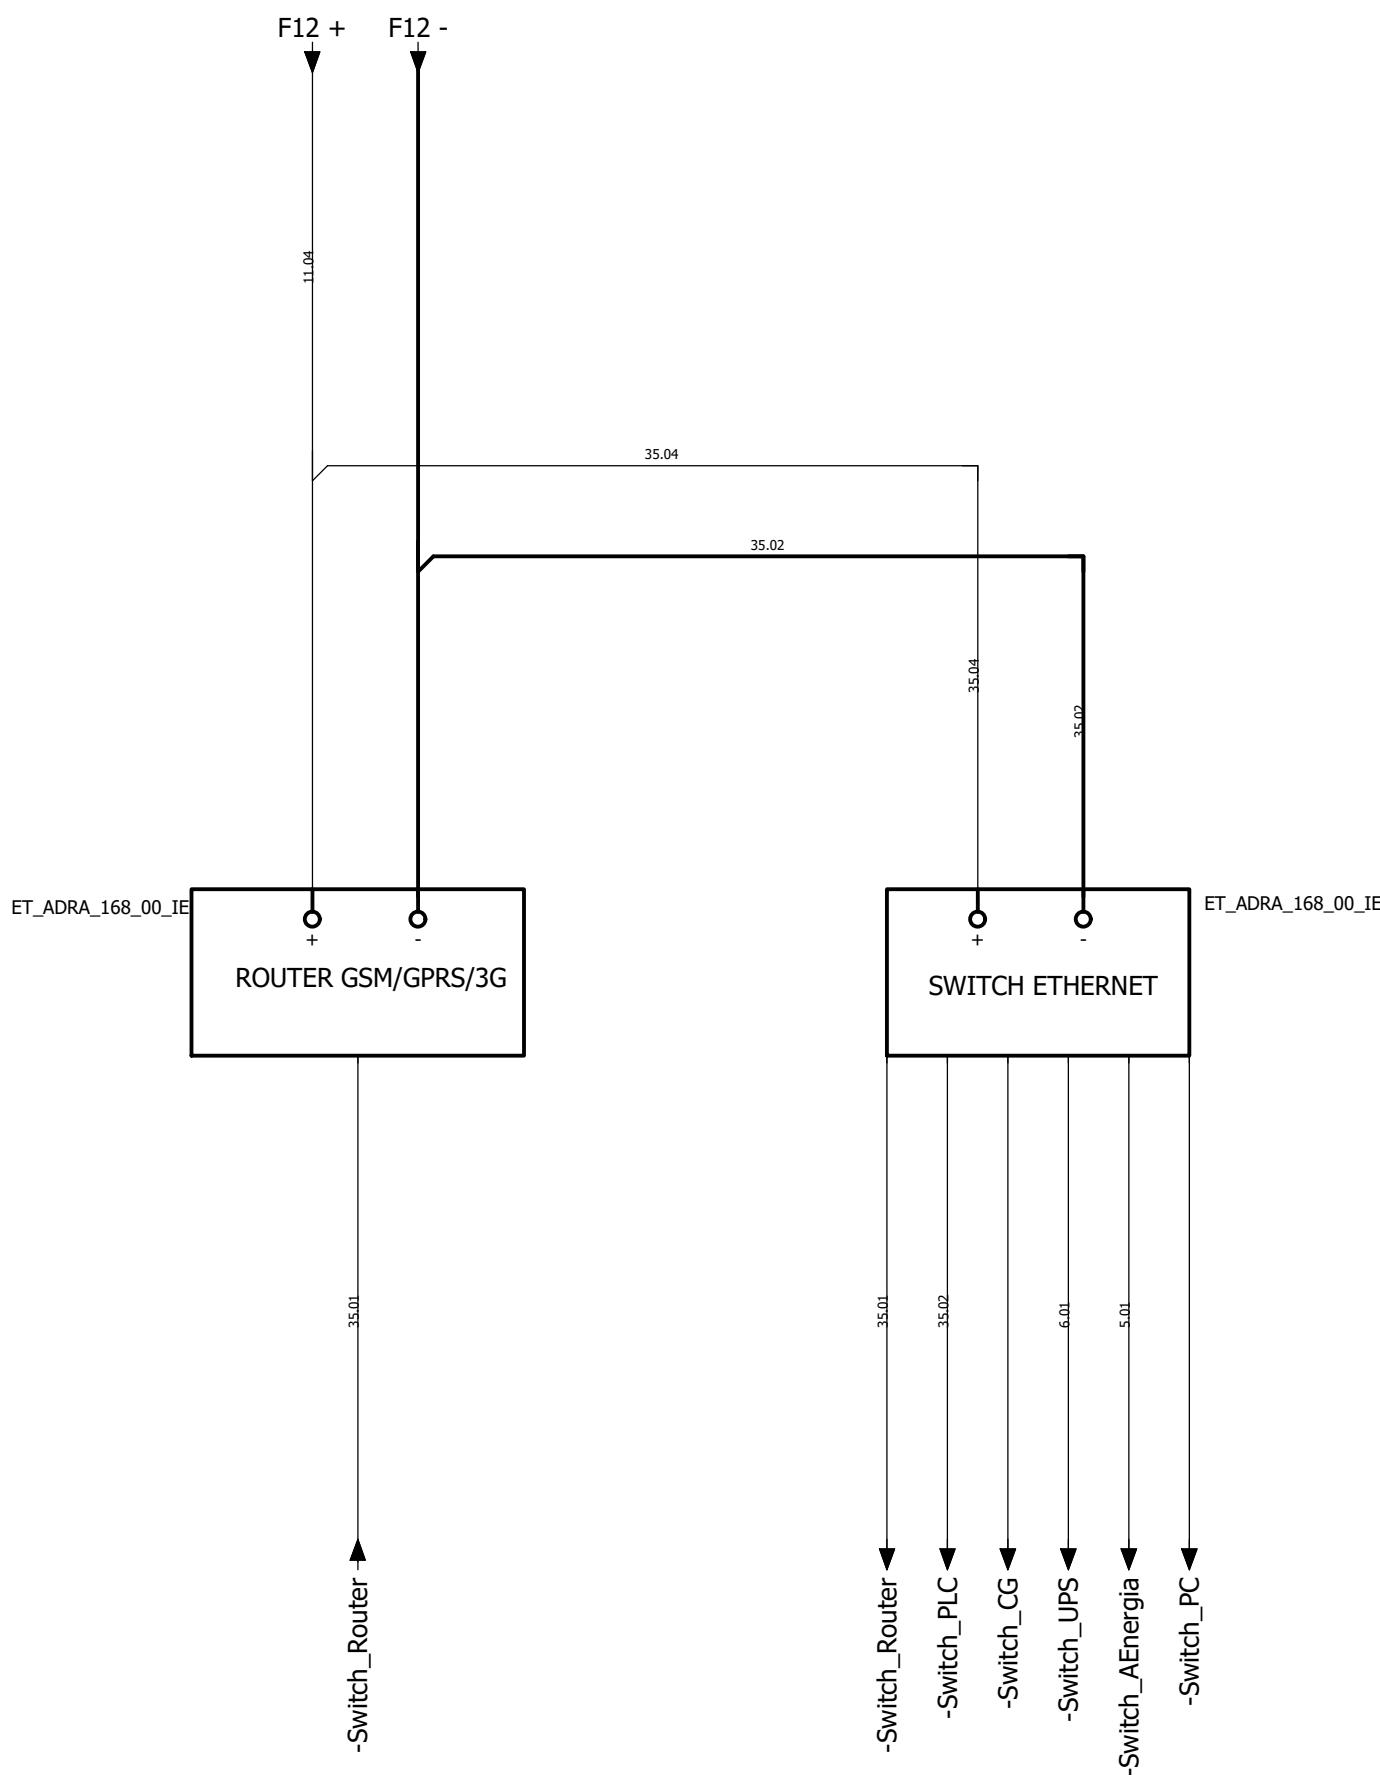


Este documento é propriedade intelectual dos autores, não podendo ser reproduzido, alterado ou usado para outro fim, sem autorização expressa dos mesmos (DL 63/85 de 14 de março alterado pela Lei 114/91 de 03 de setembro).

ET_ADRA_162_01_IE - PLC Tipo Allen_Bradley, Micrologix 1400, com pilha, com porta Ethernet/IP, porta RS485, porta RS232 e configuração I/O 19 entradas e 11 saídas digitais e 4 entradas em corrente analógica ou equivalente.
Nota.: Caso não seja nenhuma das marcas assinaladas deverá ser incluído o preço de uma licença do software de programação do PLC e cabo de programação.

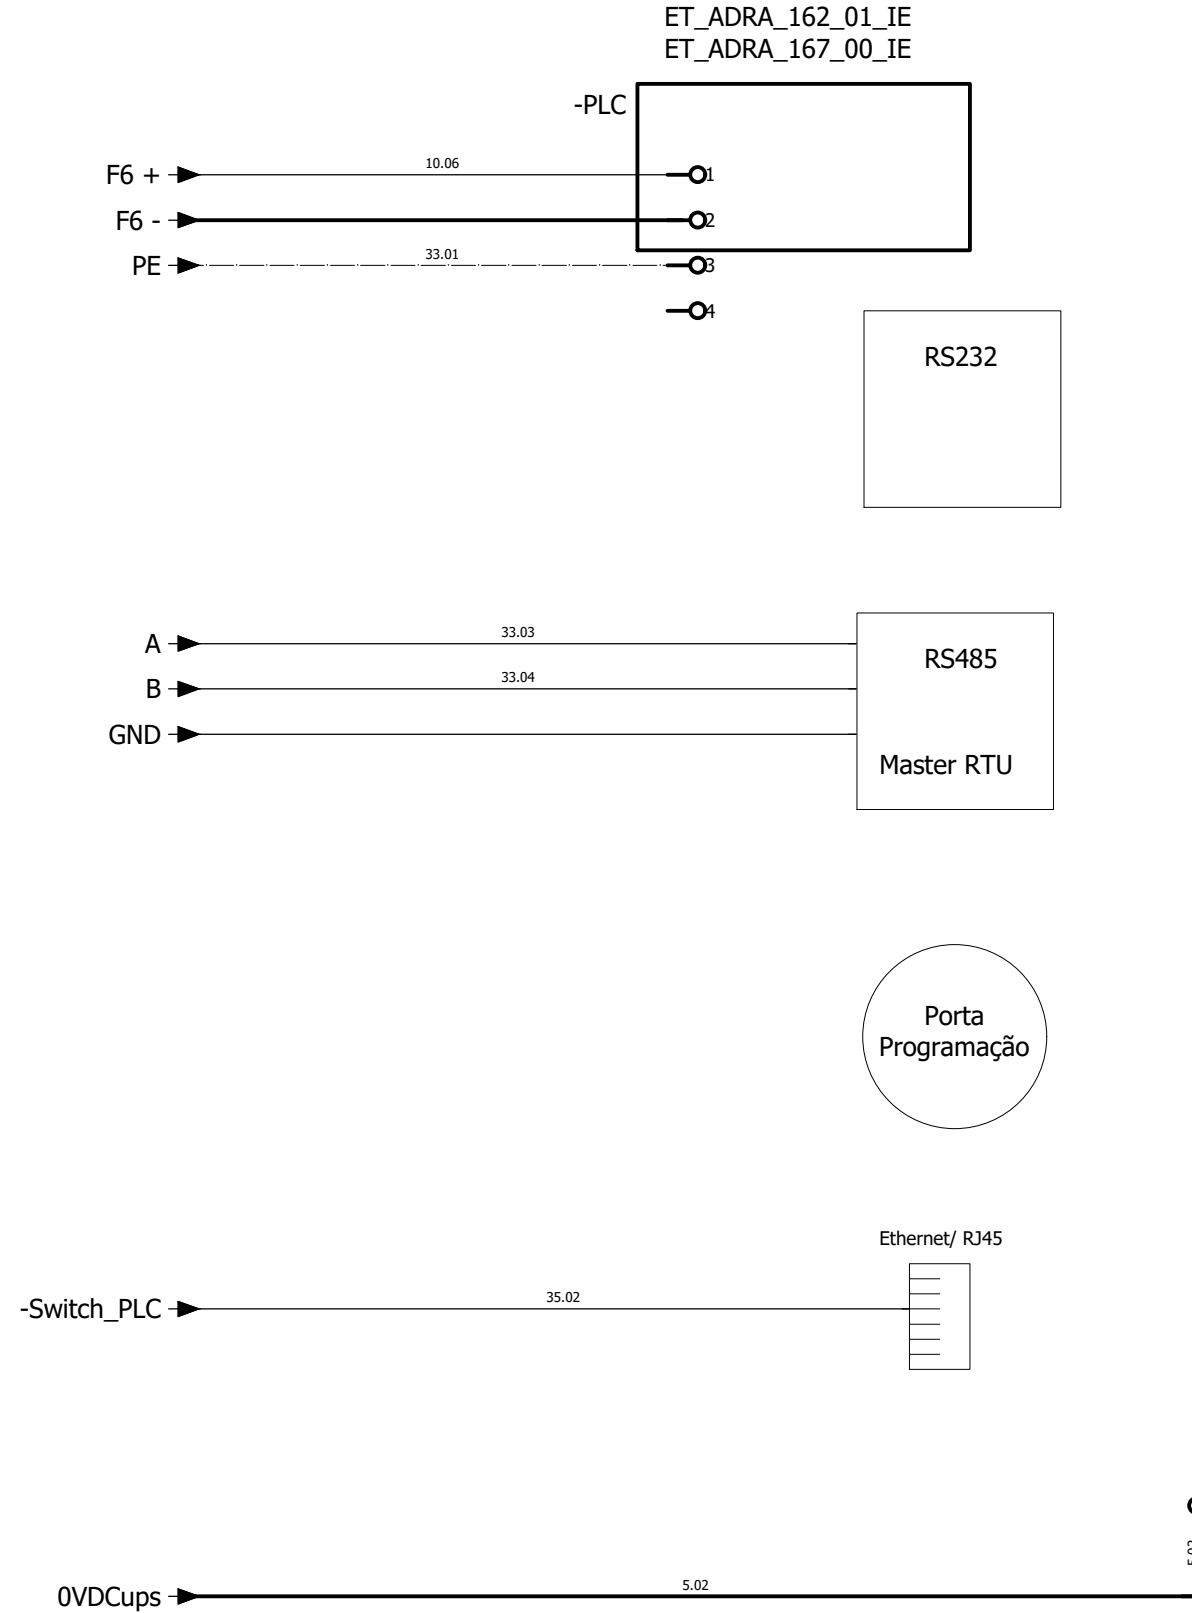

0	Emissão inicial	03/2022	FF	IS	FF
Revisão	Descrição	Data	Projetou	Desenhou	Aprovou
Projetista:					
 HIDROFUNÇÃO Consultores de Engenharia, Lda.					
Requerente:		Designação:			
 ÁGUAS DA REGIÃO DE AVEIRO Grupo Águas de Portugal		APROVEITAMENTO DO FURO “AVR - SL6” - AVEIRO			
		PROJETO DE EXECUÇÃO			
INSTALAÇÕES ELÉTRICAS					
DIAGRAMA MULTIFILAR PLC E COMUNICAÇÕES					
Ficheiro:		Escala:	Arquivo:	Desenho:	Folha:
1493-PE-PD-IE-1.7.dwg		S/Escala	1493	I.E-1.7	1/1
Layout:					
IE-1.7					