


Este documento é propriedade intelectual dos autores, não podendo ser reproduzido, alterado ou usado para outro fim, sem autorização expressa dos mesmos (DL 63/85 de 14 de março alterado pela Lei 114/91 de 03 de setembro).

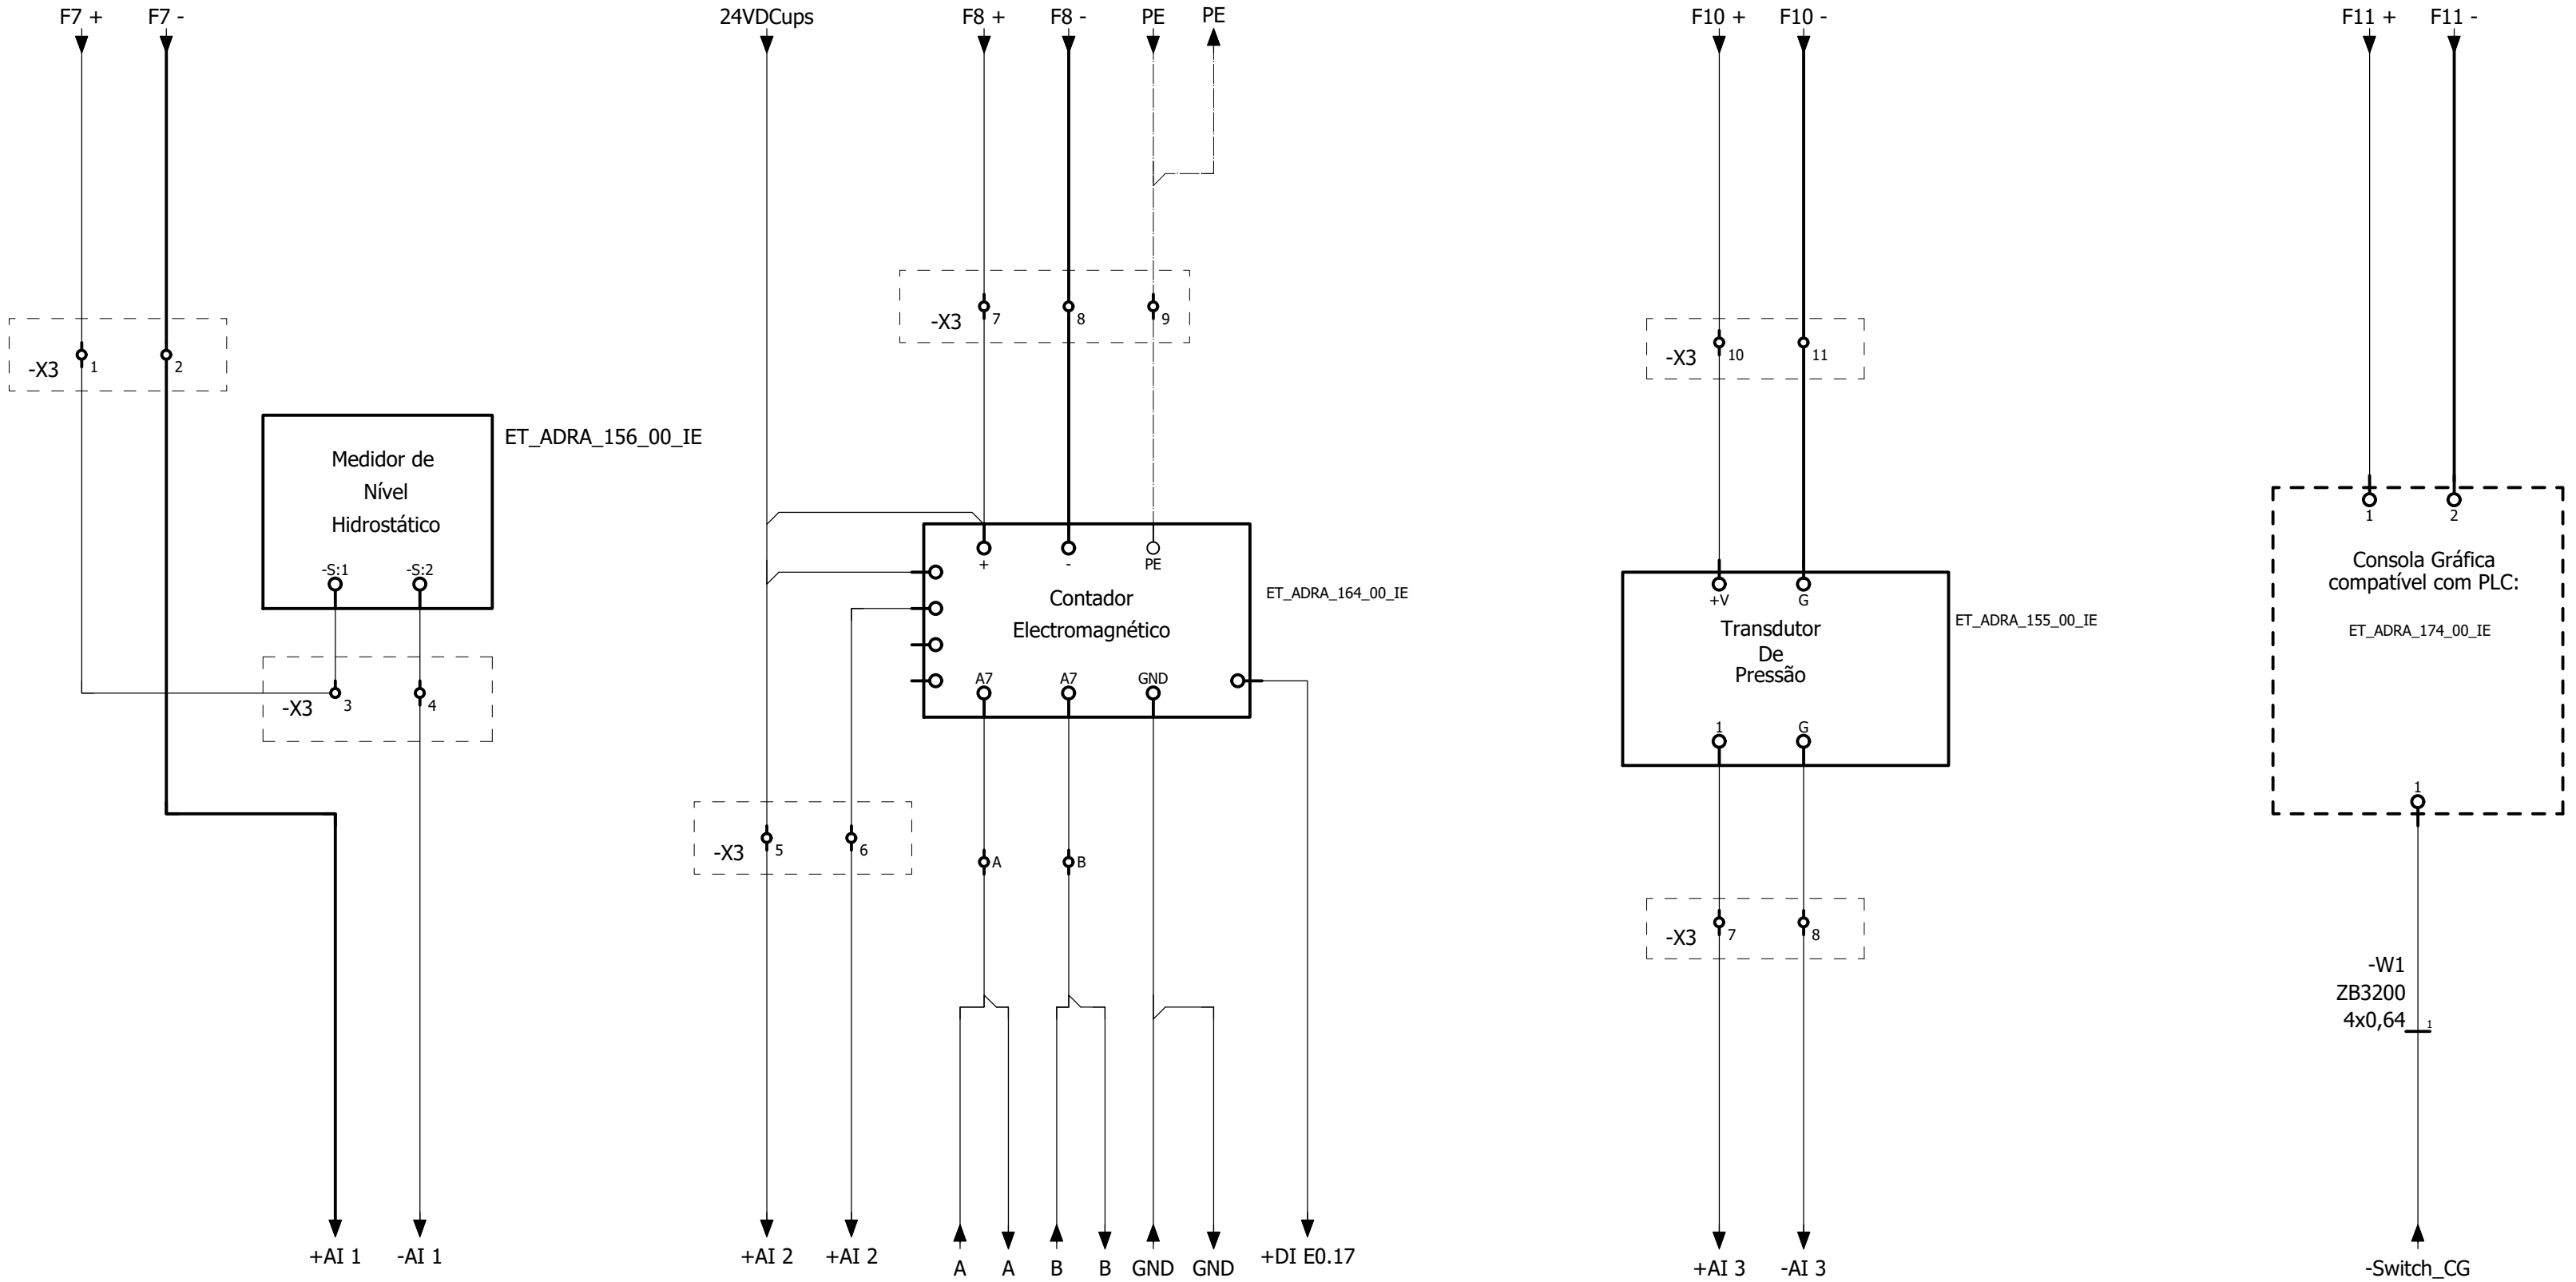

0	Emissão inicial	03/2022	FF	IS	FF
Revisão	Descrição	Data	Projetou	Desenhou	Aprovou
Projetista:					
 HIDROFUNÇÃO Consultores de Engenharia, Lda.					
Requerente:		Designação:			
 ÁGUAS DA REGIÃO DE AVEIRO Grupo Águas de Portugal		APROVEITAMENTO DO FURO "AVR - SL6" - AVEIRO			
PROJETO DE EXECUÇÃO					
INSTALAÇÕES ELÉTRICAS					
ESQUEMA DE LIGAÇÕES - INSTRUMENTAÇÃO					
Ficheiro: 1493-PE-PD-IE-1.8.dwg Layout: IE-1.8		Escala: S/Escala	Arquivo: 1493	Desenho: I.E-1.8	Folha: 1/1