FUNÇÃO	1104 - CARTA ENTRADAS DIGITAIS 1 - SLOT A															
	QIT1															
	Disparo Geral Entrada	Falta de Fase	Descarregador de Sobretensões	Falha UPS	Alarme Baterias	Carga Baterias	Presença Tensão Comando 24VAC	Presença Tensão 24Vdc PLC	Presença Tensão 24Vdc Instrumentação	Válvula Motorizada n° 1 Manual	Válvula Motorizada n° 1 Automático	Válvula Motorizada n° 1 Aberta	Válvula Motorizada n° 1 Fechada	Válvula Motorizada n° 1 Avaria	Válvula Motorizada n° 2 Manual	Válvula Motorizada n° 2 Automático
ED	0	1	2	3	4	5	6	7	8	9	10	11	12	13	14	15

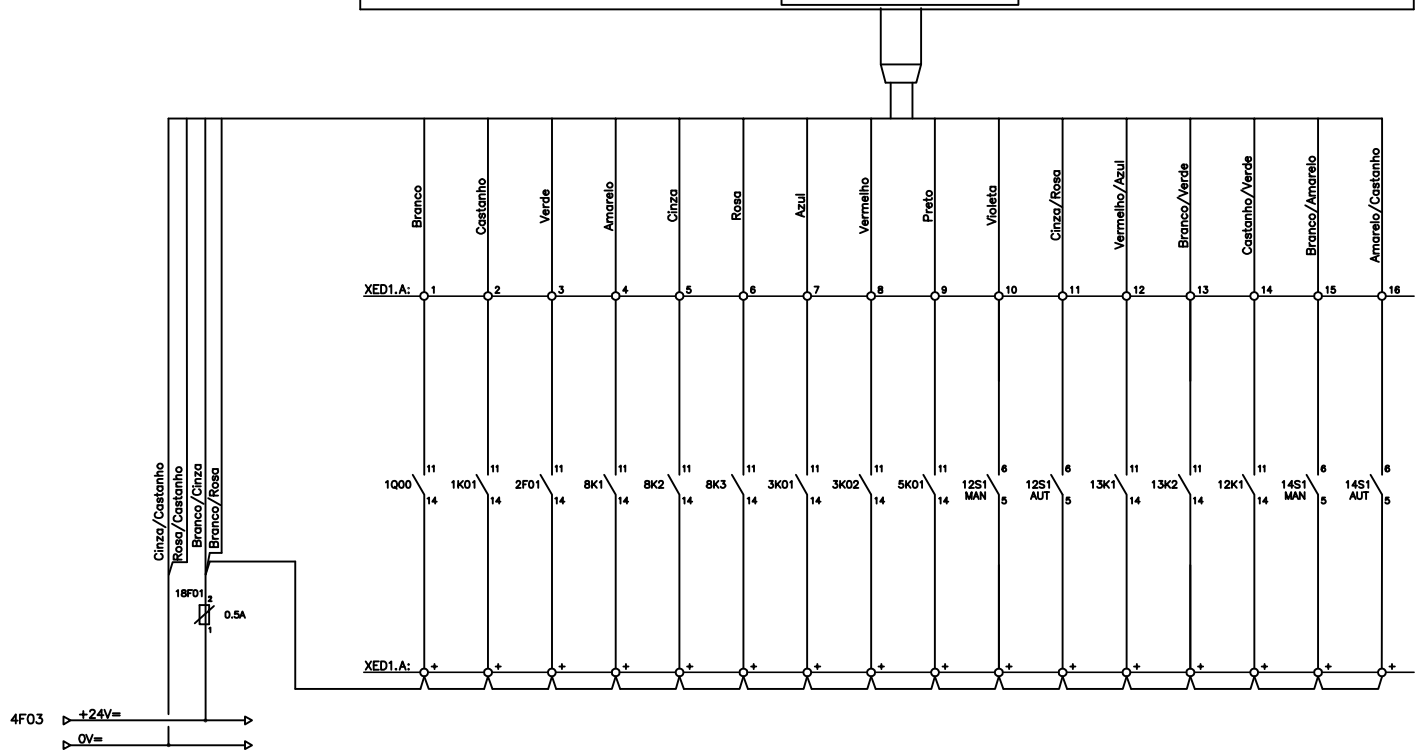

Entidade Gestora: Águas da Região de Aveiro — Grupo Águas de Portugal

Consultor/Projetista: Águas de Portugal

Processo/Sistema: REABILITAÇÃO DE QUATRO RESERVATÓRIOS INTEGRANTES
SISTEMA DE ABASTECIMENTO DE ÁGUA

Código de Arquivo:

Proj. / Des. / Verif. / Aprov. / Rev. / Data / Aprov.

Escala: S/E

Designação: RESERVATÓRIO DE OVAR
Instalações elétricas
Entradas Digitais PLC 1

Desenho: OVA.04 IE-01

Rev.: 02

Ficheiro: 3628-APRO-DES-OVA.04 IE-01.dwg

Processo: 3628-APRO-

Data: Março 2021

Folha: 18 /24