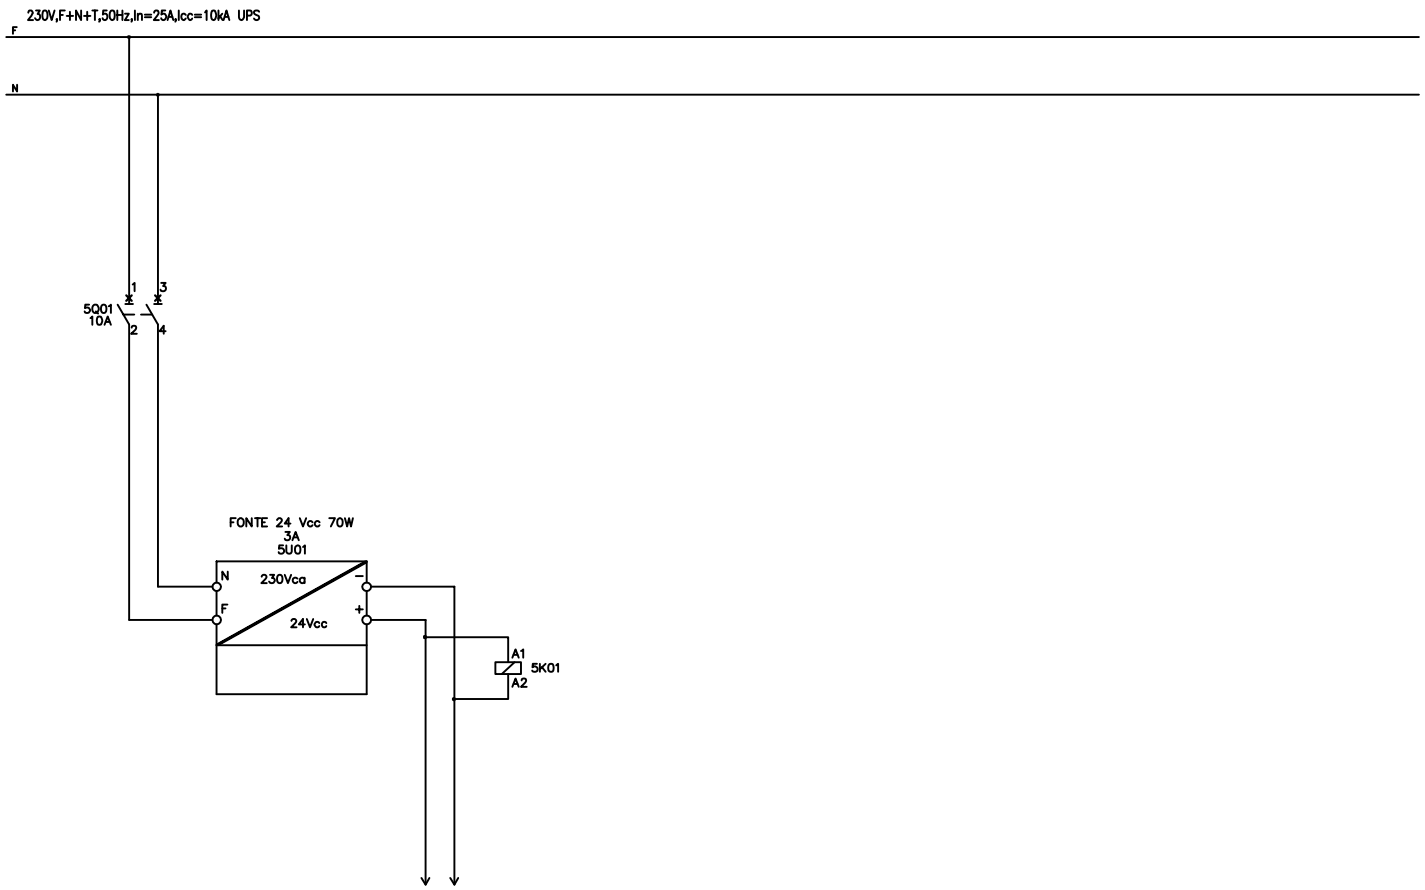

DESIGNAÇÃO		Fonte Alimentação 24Vdc – Instrumentação– Res.	Saída 24Vcc Instrumentação – Res.						
POTÊNCIA (kW)									
CONDUTOR (TIPO E SECÇÃO)									
CIRCUITO									

Entidade Gestora: ÁGUAS DA REGIÃO DE AVEIRO – Grupo Águas de Portugal

Consultor/Projetista: ÁGUAS DE PORTUGAL

Processo/Sistema: REABILITAÇÃO DE QUATRO RESERVATÓRIOS INTEGRANTES
SISTEMA DE ABASTECIMENTO DE ÁGUA

Código de Arquivo:

Proj. | Des. | Verif. | Aprov. | Rev. | Data | Aprov.

Escala: S/E

Designação: RESERVATÓRIO DE OVAR
Instalações elétricas
Circuitos Socorridos 3

Desenho: OVA.04 IE-01

Rev.: 02

Ficheiro: 3628-APRO-DES-OVA.04 IE-01.dwg

Processo: 3628-APRO-

Data: Março 2021

Folha: 05/24