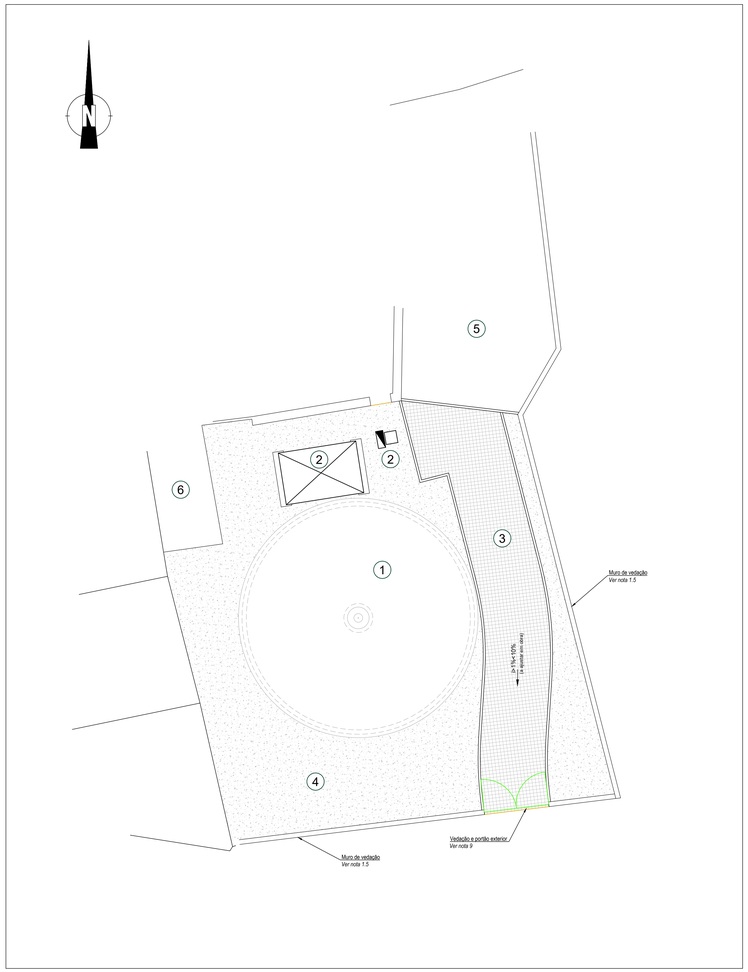

IMPLANTAÇÃO

Escala 1:100

Legenda:

1 - Reservatório elevado
2 - Equipamentos de telecomunicações
(fora do âmbito da reabilitação)
3 - Pavimento em cubo de granito
(ver nota 1.6)
4 - Pavimento em brita
(ver nota 1.7)
5 - Terreno com terra vegetal
(a manter)
6 - Edifício particular
(a manter)

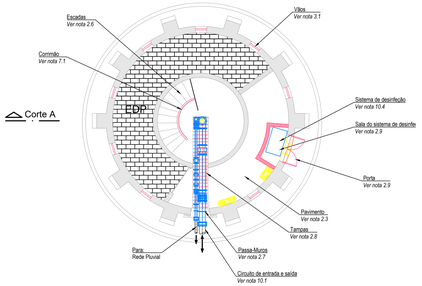

Piso 0

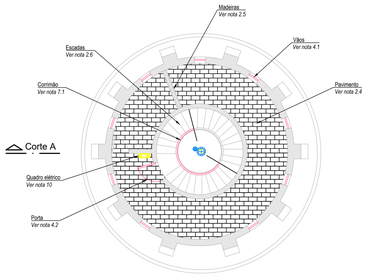

Piso 1

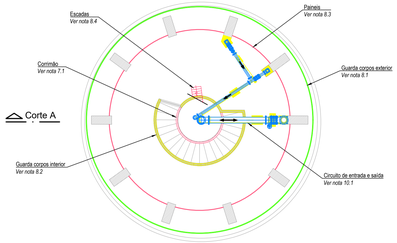

Piso 2

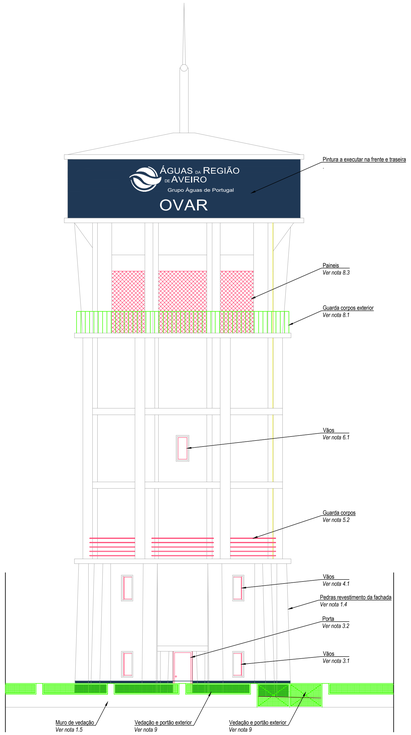

Alçado principal _ entrada

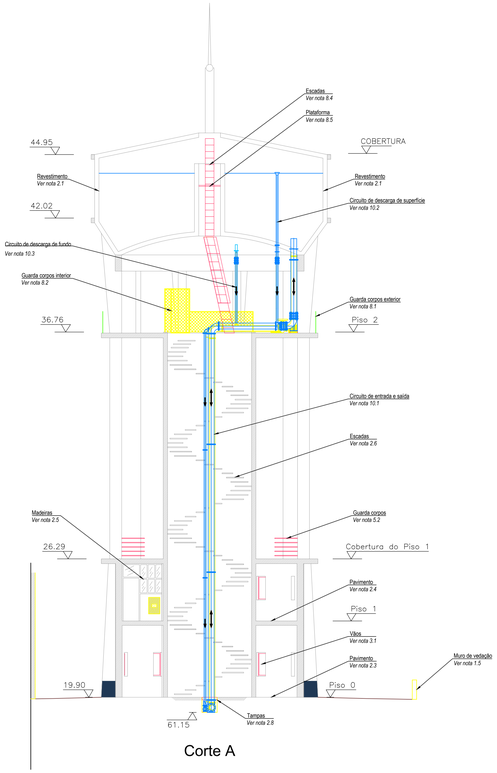

Corte A

Simbologia

- Equipamento a instalar
- A Demolir / Remover
- A Construir / Instalar
- A Reabilitar

Revisão	Descrição	Data	Executou

ÁGUAS DA REGIÃO DE AVEIRO
Grupo Águas de Portugal

Projecto:
Desenho:
Verificação:
Aprovação:

REABILITAÇÃO DE QUATRO RESERVATÓRIOS INTEGRANTES
SISTEMA DE ABASTECIMENTO DE ÁGUA

Escalas: 1:100

RESERVATÓRIO DE OVAR
INTERVENÇÕES DE REABILITAÇÃO
CONSTRUÇÃO CIVIL E EQUIPAMENTOS ELETROMECÂNICOS

Data: Fevereiro 2020
Desenho: 01
Folha: 1/2

A1 (largura A0)