



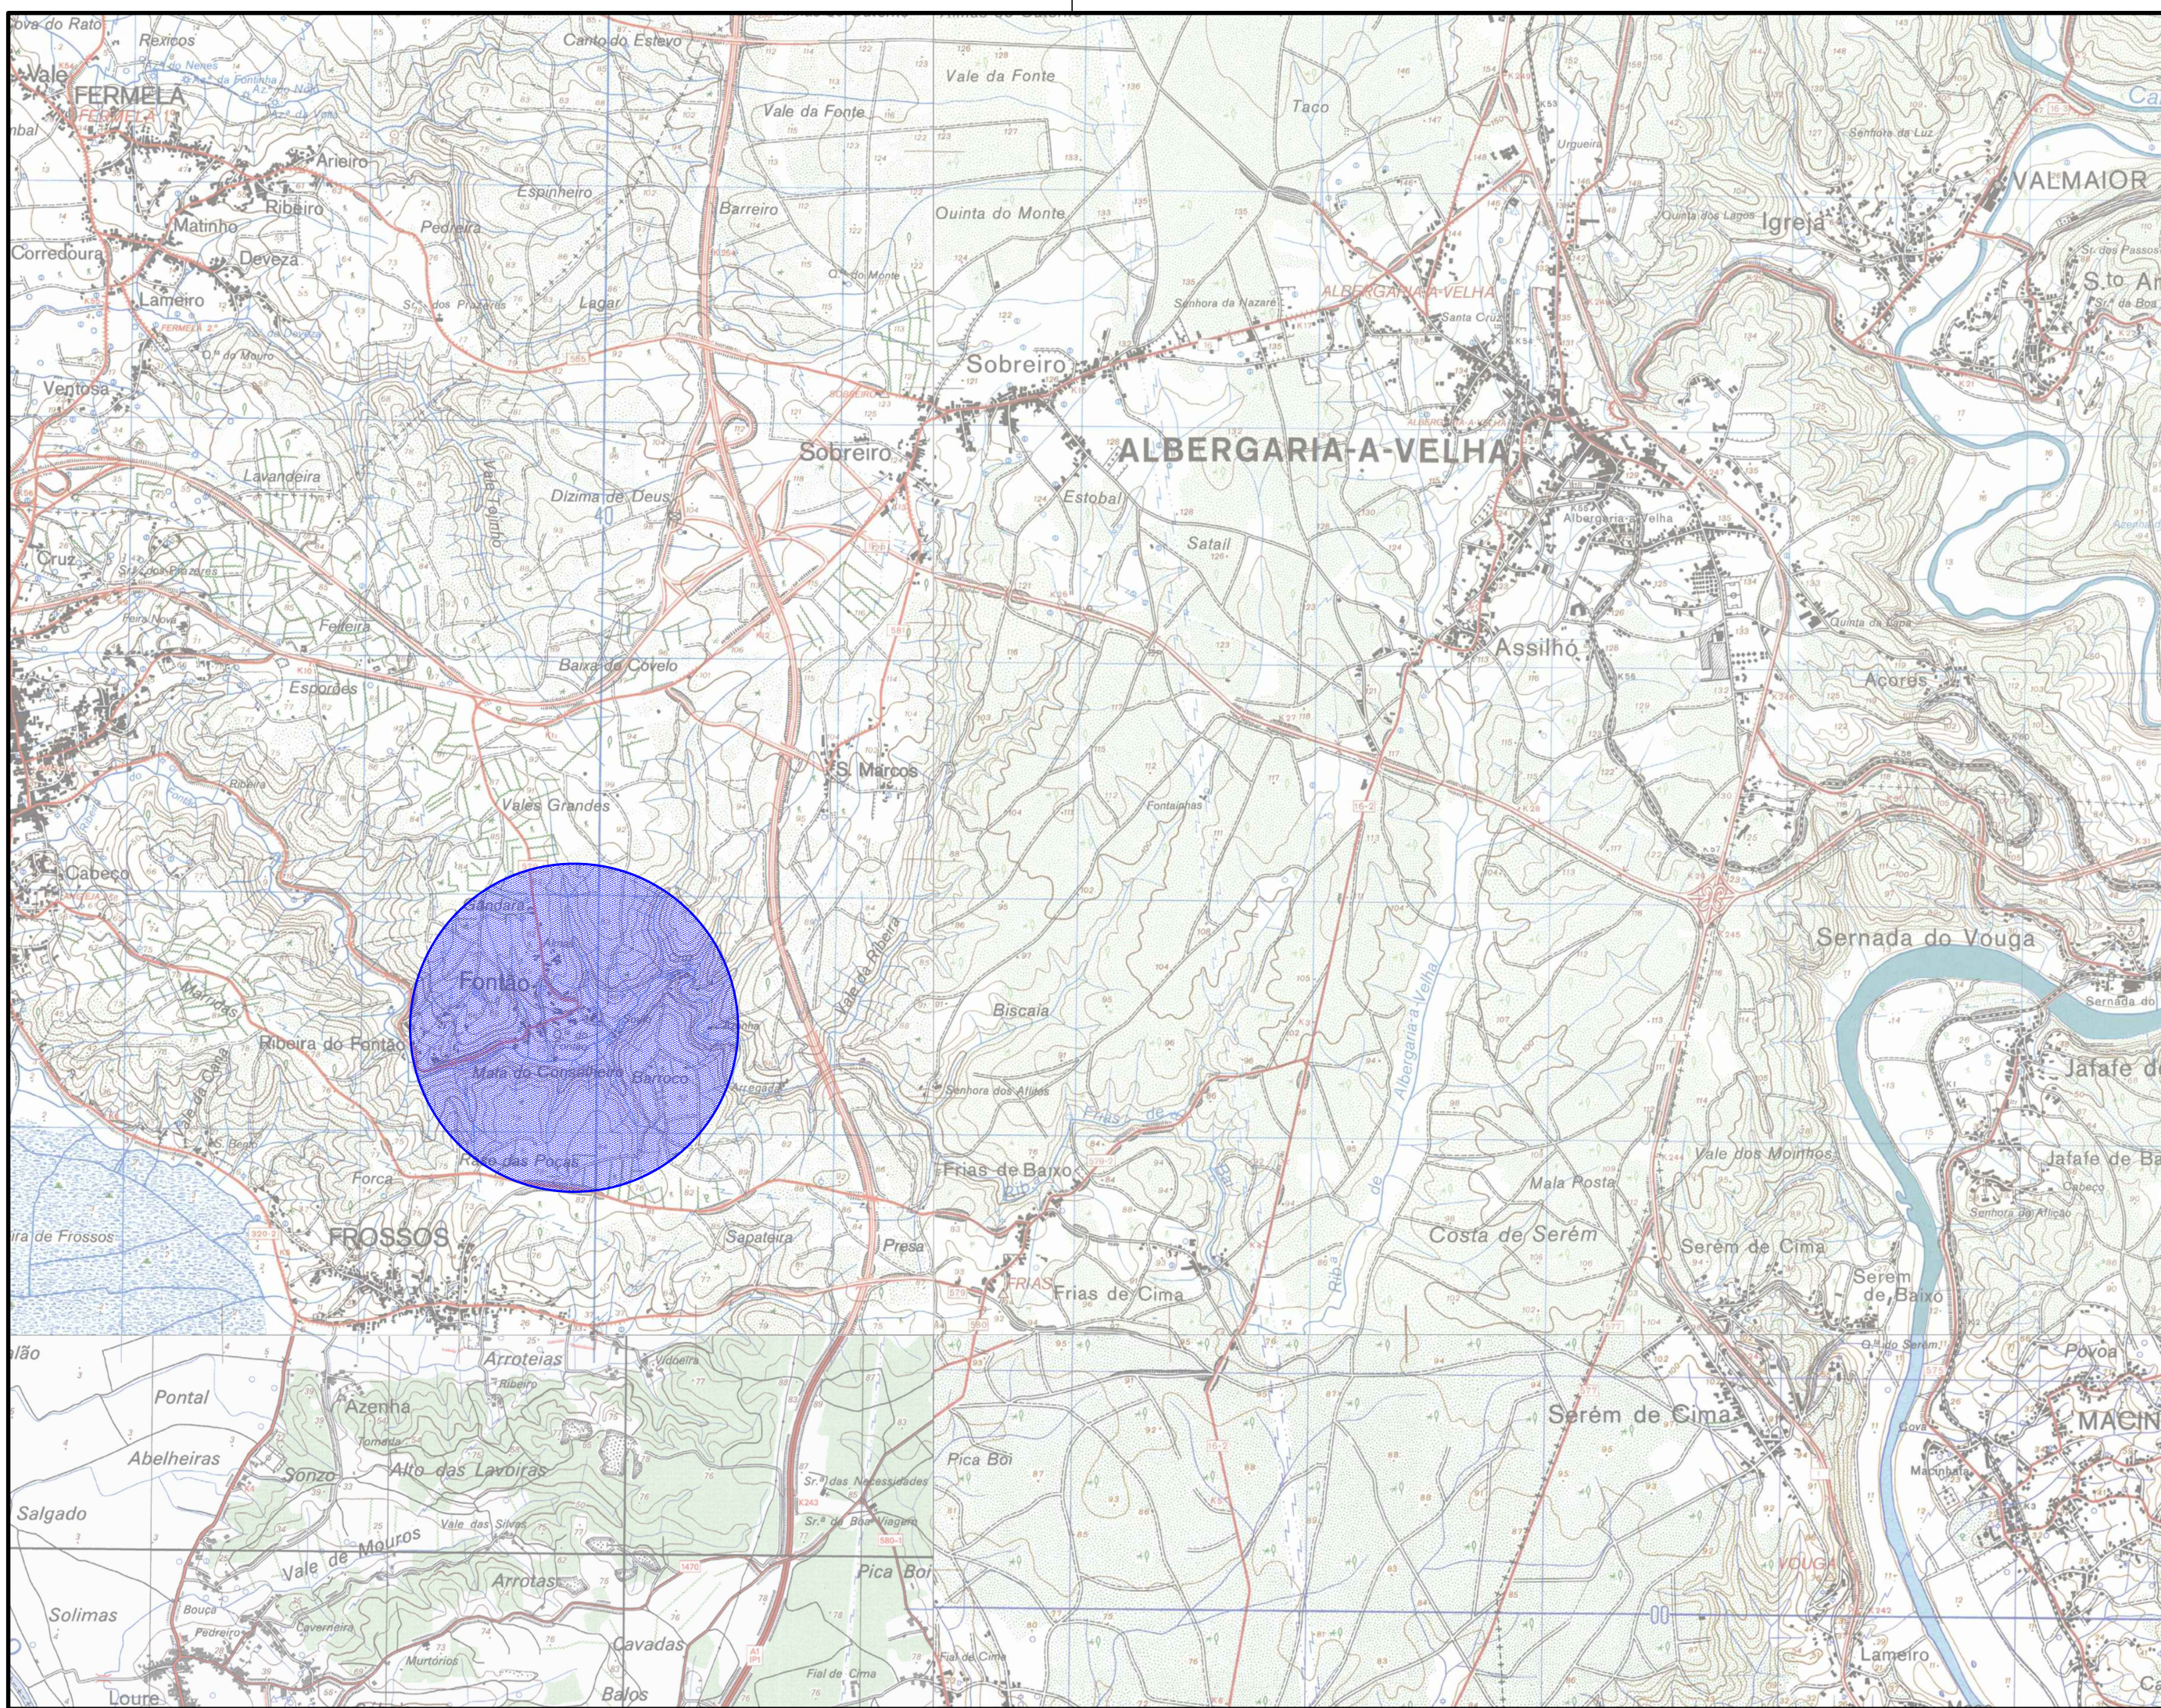


LEGENDA:

ÁREAS DE INTERVENÇÃO

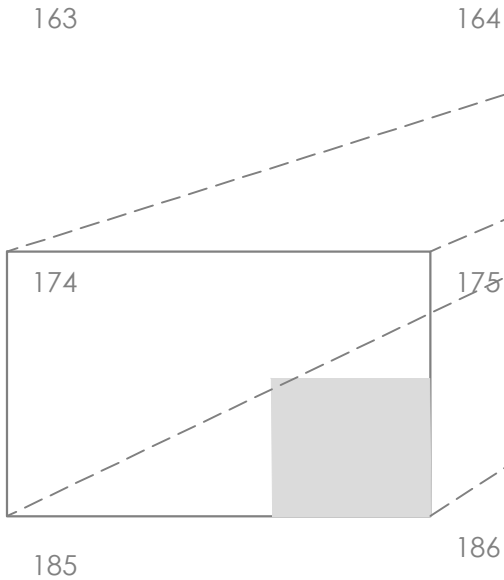

CARTAS I.G.E.
1:25000

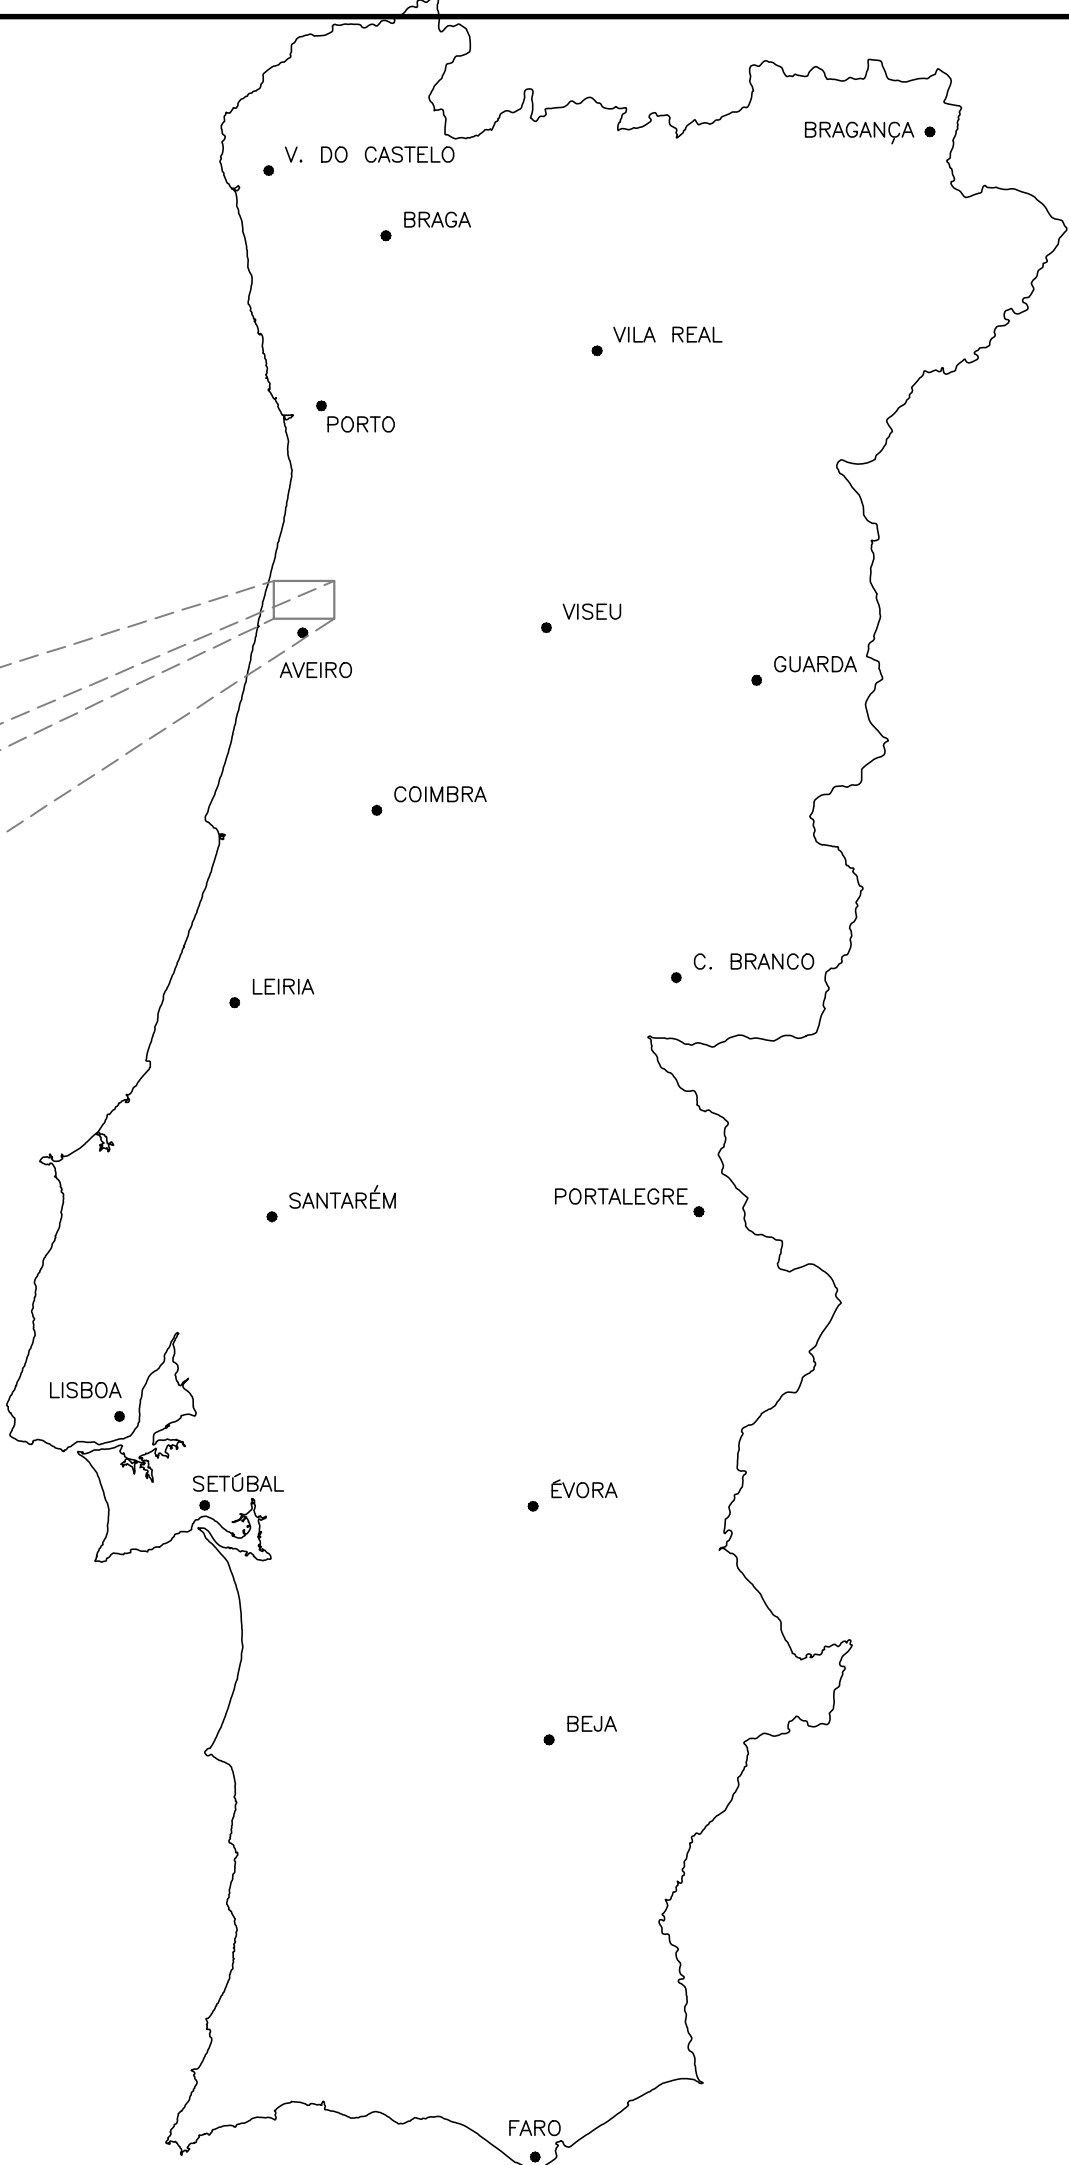

Revisão	Descrição	Data	Rubrica
REDE DE ABASTECIMENTO DE ÁGUA E REDE DE ÁGUAS RESIDUAIS NA RUA DO SOITO - ALBERGARIA-A-VELHA PROJETO DE EXECUÇÃO			
ESTUDOU: _____		LOCALIZAÇÃO E DESENHOS GERAIS	
DESENHOU: _____		PLANTA DE LOCALIZAÇÃO	
CONFERIU: _____			
VERIFICOU: _____			
FICHEIRO: 1463-PE-PD-1.1.dwg		ESCALA 1/25000	DATA julho/2021
LAYOUT: 1.1		DESENHO Nº 1.1	REVISÃO 0