


- Pavimento em Betuminoso
- Pavimento em Terra Batida
- Pavimento em Cubo Granito 11x11cm
- Pavimento em Betonilha

Nota : Este desenho tem apenas como objetivo dar a indicação das zonas onde existe levantamento topográfico; para leitura das cotas deverá consultar o suporte informático.

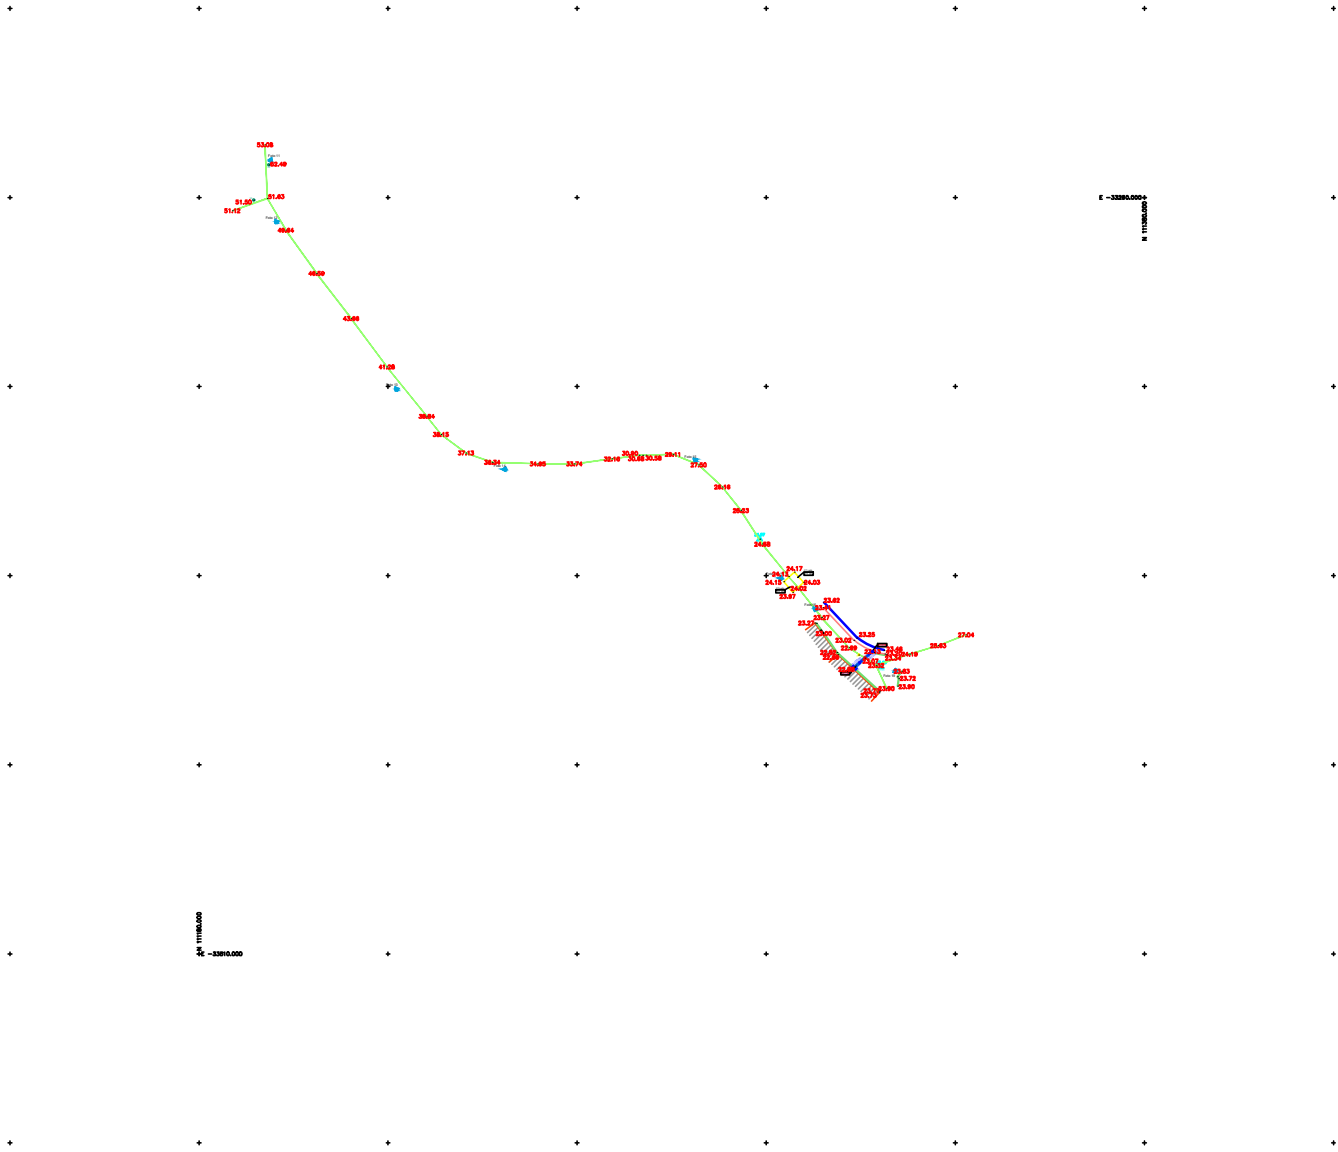

Revisão	Descrição	Data	Rubrica
 ÁGUAS DA REGIÃO DE AVEIRO Grupo Águas de Portugal			
 MOBIPLAN		REDE DE ABASTECIMENTO DE ÁGUA E REDE DE ÁGUAS RESIDUAIS NA RUA DO SOITO - ALBERGARIA-A-VELHA PROJETO DE EXECUÇÃO	
ESTUDOU: _____ DESENHOU: _____ CONFERIU: _____ VERIFICOU: _____		LOCALIZAÇÃO E DESENHOS GERAIS LEVANTAMENTO TOPOGRÁFICO E PAVIMENTOS	
FICHEIRO: 1463-PE-PD-1.4.dwg LAYOUT: 1.4	ESCALA 1/2000	DATA julho/2021	DESENHO Nº 1.4 REVISÃO 0