



CAIXAS DE VISITA/PERFIS				SOI.01.14	SOI.01.01
DISTANCIAS	a origem	0.00	20.00		
	parciais		20.00		
COTAS [m]	do terreno	27.04	23.83		
	da soleira	25.44	22.23		
PROFUNDIDADE DA VALA [m]		1.60	1.60		
INCLINAÇÃO DO COLECTOR [%]			16.05		
DIAMETRO DO COLECTOR [mm]			DN200		



CAIXAS DE VISITA/PERFIS		SOI.01.13	SOI.01.12	SOI.01.11	SOI.01.10	SOI.01.09	SOI.01.08	SOI.01.07	SOI.01.06	SOI.01.05	SOI.01.04	SOI.01.03	SOI.01.02	SOI.01.01
DISTANCIAS	a origem	0.00	36.00	71.00	86.00	101.00	131.00	141.00	149.00	178.00	185.00	203.00	213.00	218.00
	parciais	36.00	35.00	15.00	15.00	30.00	10.00	8.00	29.00	7.00	18.00	10.00	5.00	3.00
COTAS [m]	do terreno	49.64	43.60	38.15	36.34	34.90	29.11	27.50	26.16	24.17	24.02	22.99	23.34	23.83
	da soleira	48.04	42.00	36.55	34.74	33.30	27.51	25.90	24.56	22.57	20.88	20.82	20.79	20.78
PROFUNDIDADE DA VALA [m]		1.60	1.60	1.60	1.60	1.60	1.60	1.60	1.60	3.27	3.14	2.16	2.55	3.05
INCLINAÇÃO DO COLECTOR [%]		16.78	15.57	12.07	9.60	19.30	16.10	16.75	6.86			0.30		
DIAMETRO DO COLECTOR [mm]		DN200												

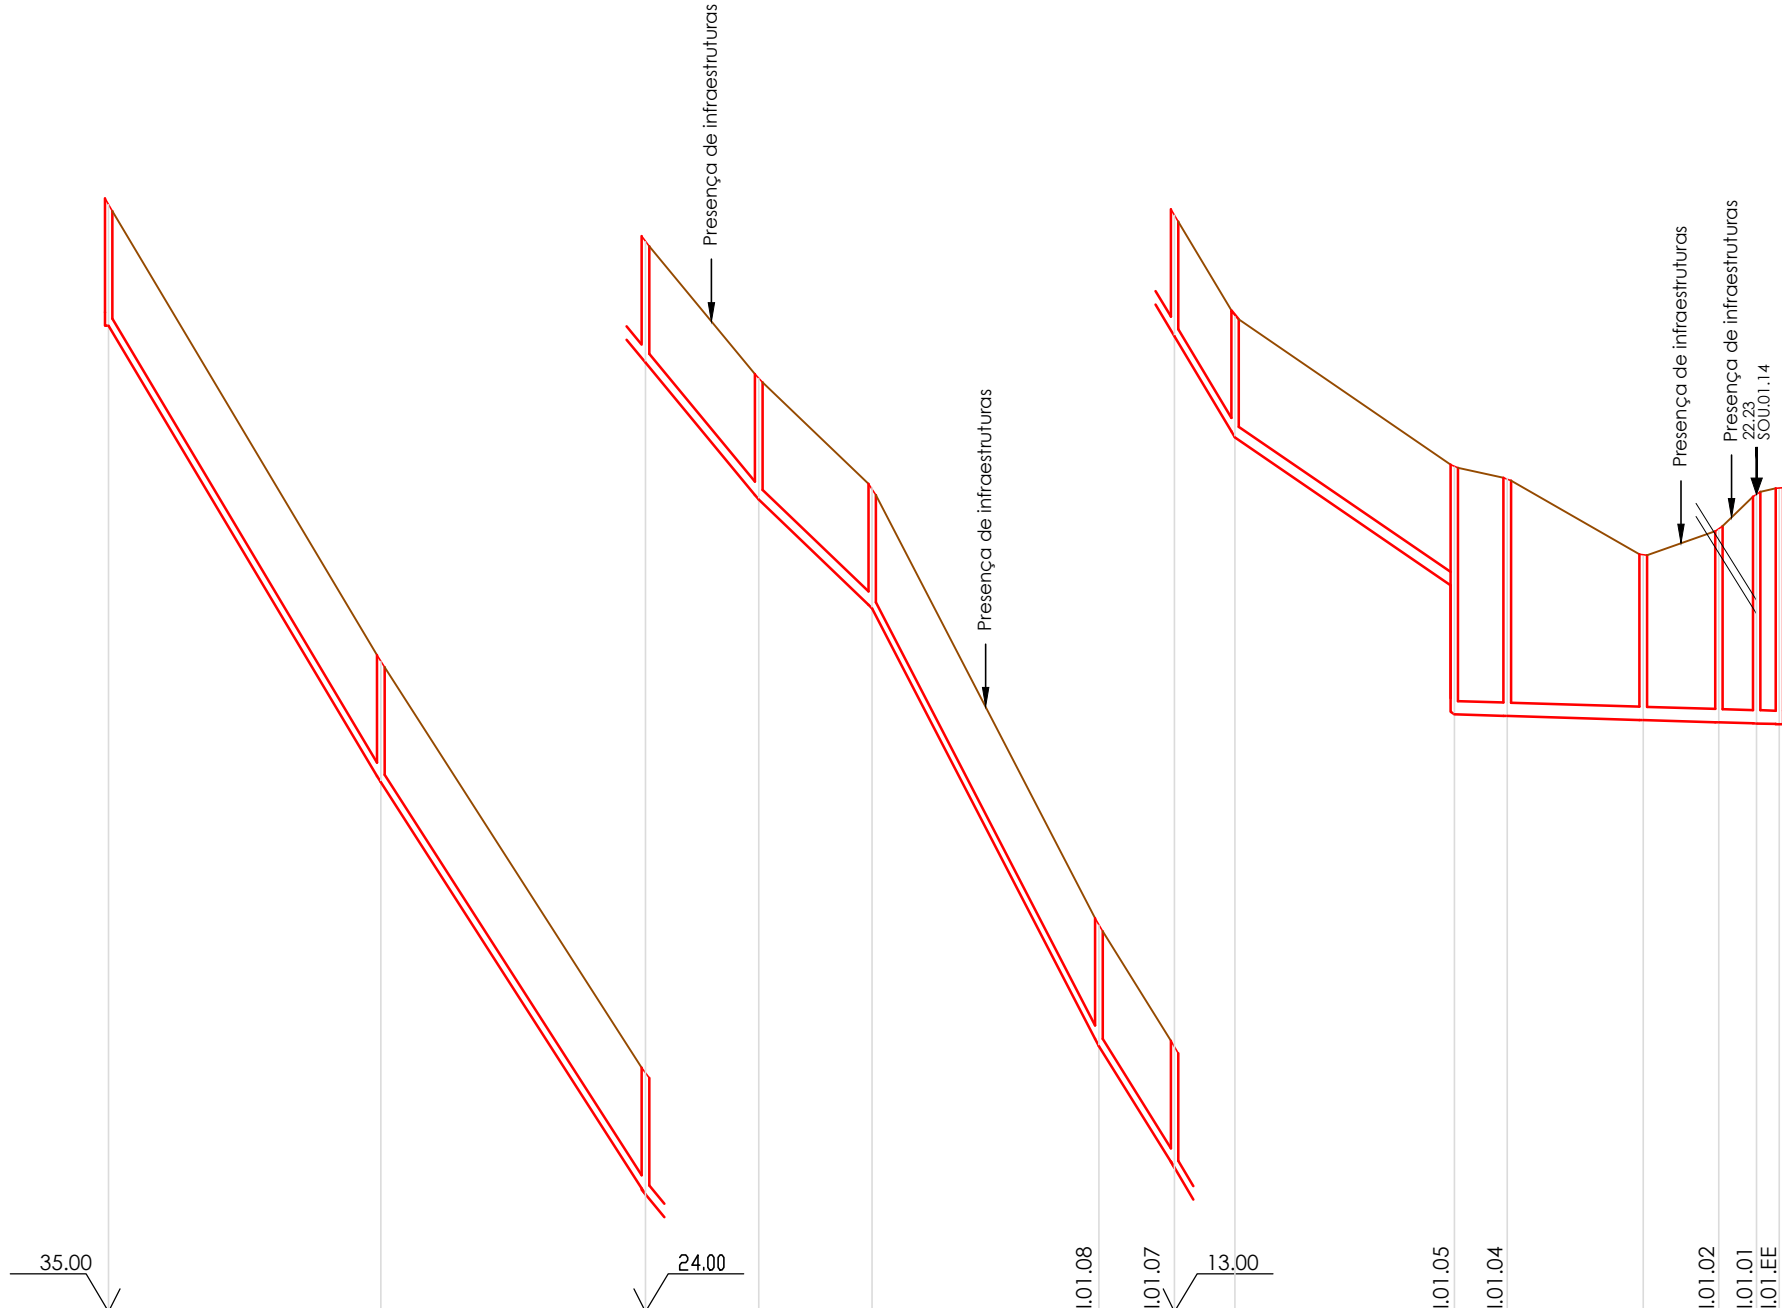

Câmara de visita	SOI.01.02 013.02.112
Distância parcial (m) Distância à origem (m)	4.00 4.00
Cota do terreno (m)	51.24 51.35
Cota da soleira (m)	49.77 49.75
Profundidade à soleira (m)	1.47 1.60
Inclinação (%)	0.50
Caraterísticas do coletor (mm)	PEAD PE100 PN10 DN110 PPc SN8 DN200

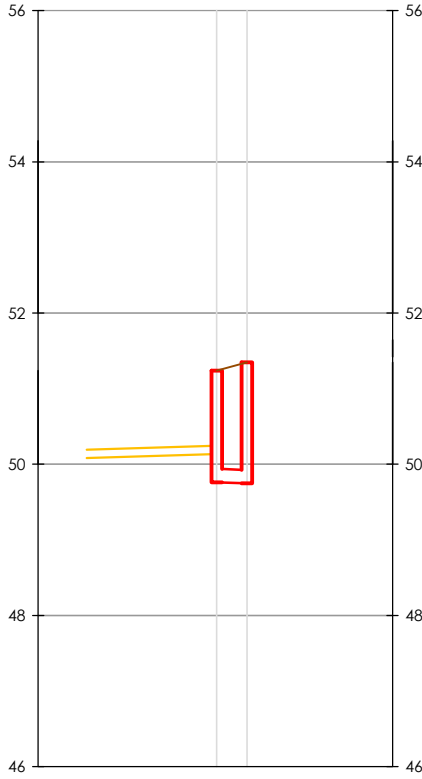

1	Revisão da AdRA	Novembro/2021	
Revisão	Descrição	Data	Rubrica
ÁGUAS DA REGIÃO DE AVEIRO Grupo Águas de Portugal			
MOBIPLAN		REDE DE ABASTECIMENTO DE ÁGUA E REDE DE ÁGUAS RESIDUAIS NA RUA DO SOITO - ALBERGARIA-A-VELHA	
ESTUDOU: _____ DESENHO: _____ CONFERIU: _____ VERIFICOU: _____		PROJETO DE EXECUÇÃO	
FICHEIRO: 1463-PE-PD-3.2-r1.dwg LAYOUT: 3.2		ESCALA 1/1000;1/100	DATA julho/2021
		DESENHO Nº 3.2	REVISÃO 1