



DESCARGA DO TIPO (PONTO BAIXO)

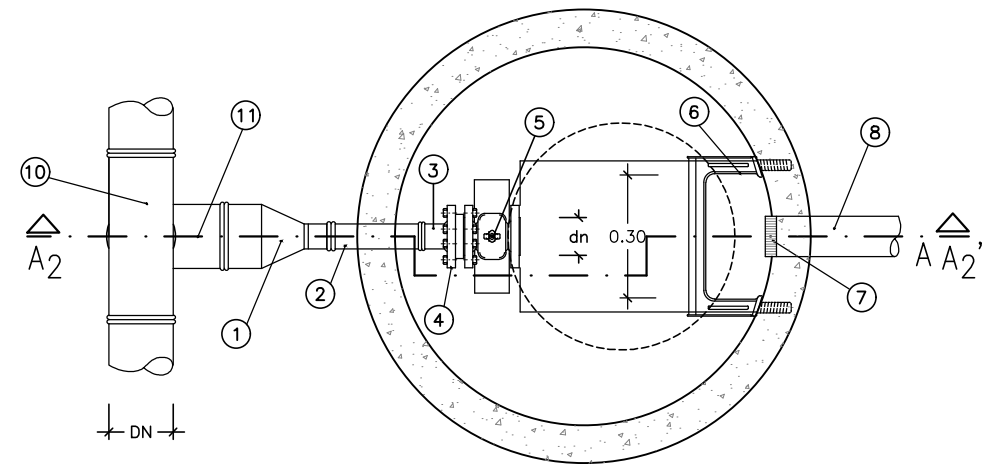

PLANTA

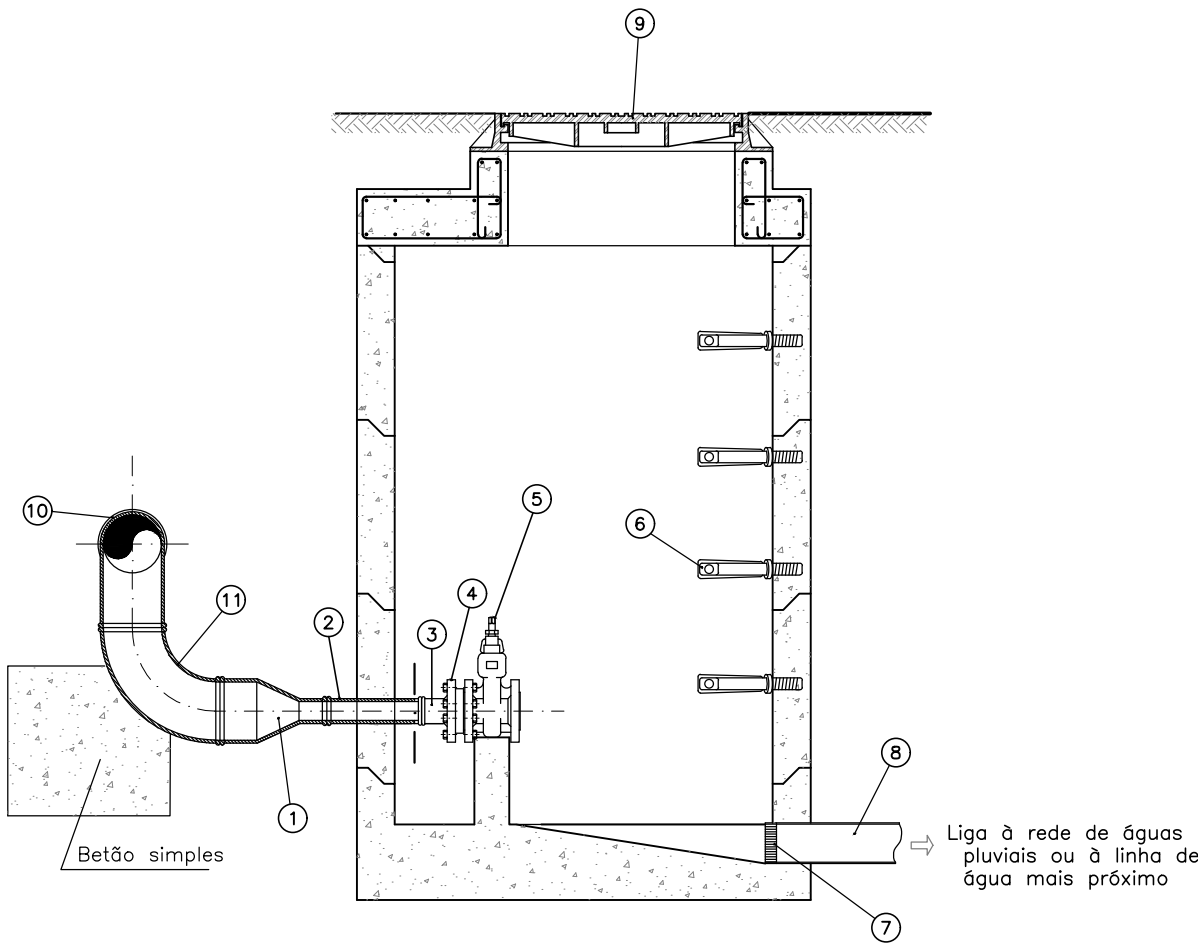


CORTE A₂ A₂'

LEGENDA:

- ① - Cone em PEAD, diâmetro nominal DNxdn
- ② - Tubo em PEAD, com diâmetro nominal dn
- ③ - Stub end em PEAD, diâmetro nominal dn
- ④ - Flange livre em aço, diâmetro nominal dn
- ⑤ - Válvula de cunha sobremoldada com elastômero de 2 flanges, com comprimento curto, em FFD, diâmetro nominal dn
- ⑥ - Degrau em aço revestido de polipropileno
- ⑦ - Ralo metálico
- ⑧ - Tubagem em PVC, da classe de pressão PN4, DN110
- ⑨ - Tampa estanque circular em FFD, da classe D400, com abertura de 0,60 m de diâmetro
- ⑩ - Tê em PEAD, diâmetro nominal dn
- ⑪ - Curva 90° em PEAD, diâmetro nominal dn

Nota : DN - diâmetro nominal da conduta de distribuição
dn - diâmetro nominal da válvula de descarga

Degrau em aço revestido de polipropileno
Esc. 1:5

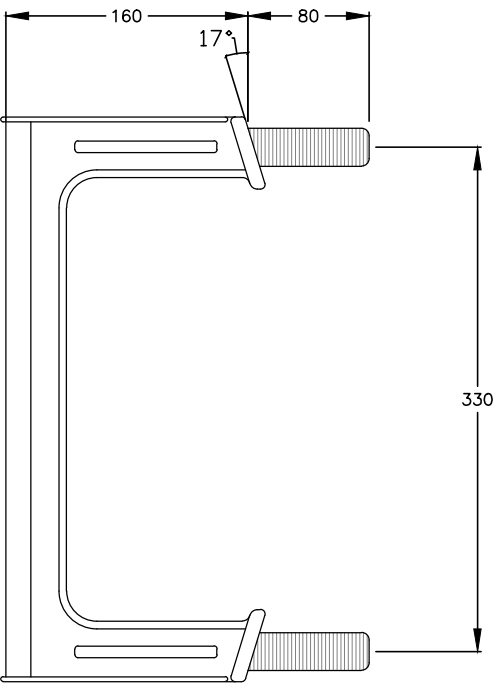

* - Unidades em (mm)



MOBIPLAN

REDE DE ABASTECIMENTO DE ÁGUA E REDE DE ÁGUAS RESIDUAIS
NA RUA DO SOITO - ALBERGARIA-A-VELHA

PROJETO DE EXECUÇÃO

ESTUDOU: _____
DESENHOU: _____
CONFERIU: _____
VERIFICOU: _____

DESENHOS TIPO

DESCARGA DE FUNDO - AA

FICHEIRO:
1463-PE-PD-5.1-r1.dwg
LAYOUT:
5.1

ESCALA
1/10
1/5

DATA
julho/2021

DESENHO Nº
5.1

REVISÃO
1