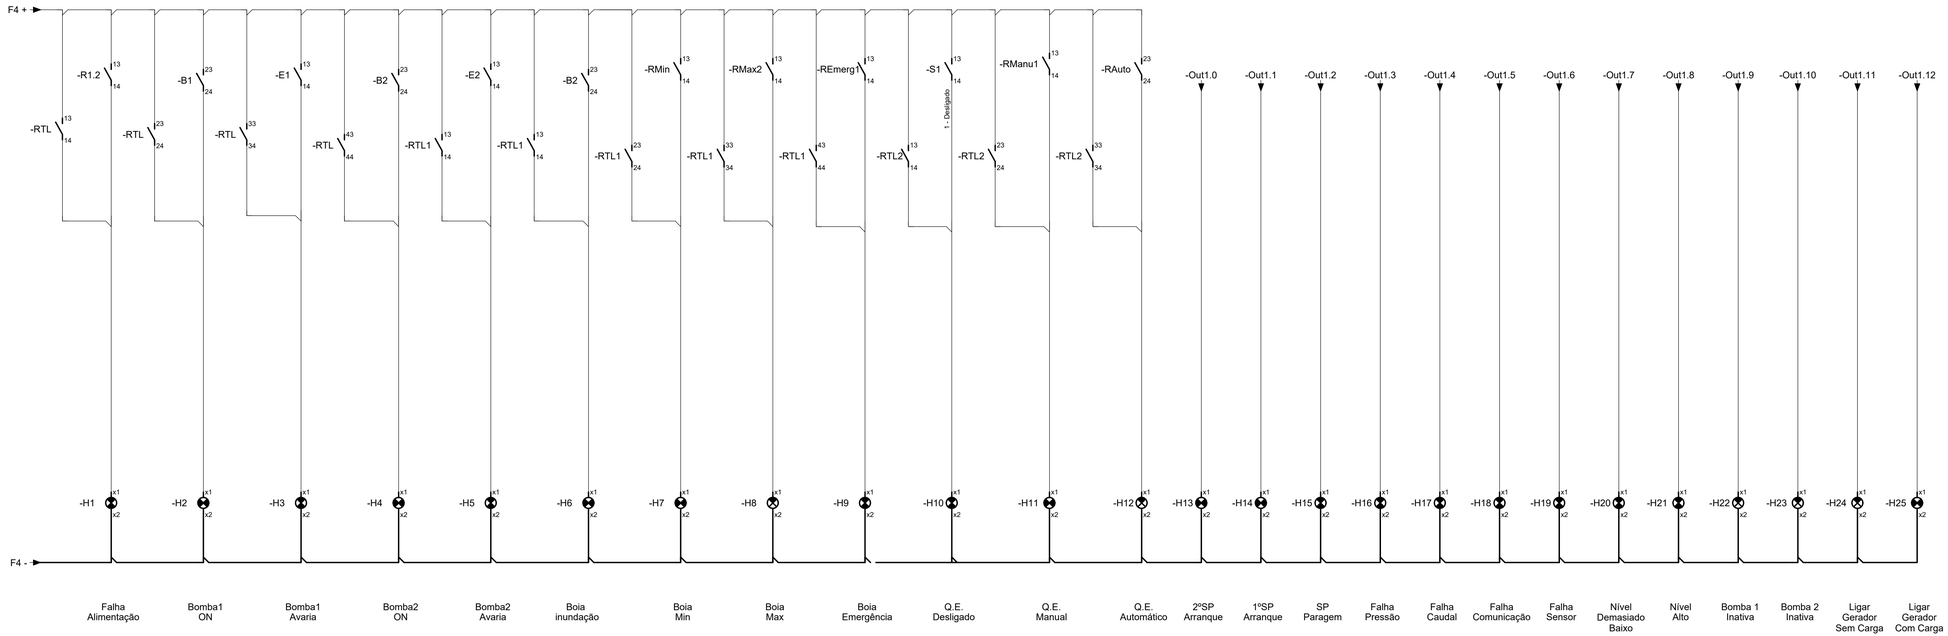

Revisão	Descrição	Data	Rubrica

ÁGUAS DA REGIÃO DE AVEIRO
Grupo Águas de Portugal

MOBIPLAN

REDE DE ABASTECIMENTO DE ÁGUA E REDE DE ÁGUAS RESIDUAIS NA RUA DO SOITO - ALBERGARIA-A-VELHA

PROJETO DE EXECUÇÃO

ESTUDOU: F. Ferreira
DESENHOU: Ana Sousa
CONFERIU: F. Ferreira
VERIFICOU: F. Ferreira

ESTAÇÃO ELEVATÓRIA DE ÁGUAS RESIDUAIS - RUA DO SOITO
INSTALAÇÕES ELETRICAS

ESQUEMA DE SINALIZAÇÃO

FICHEIRO:	ESCALA	DATA	DESENHO Nº	REVISÃO
1463-PE-PD-IE-10.dwg LAYOUT: IE-10	S/Escala	julho/2021	IE-10	0