



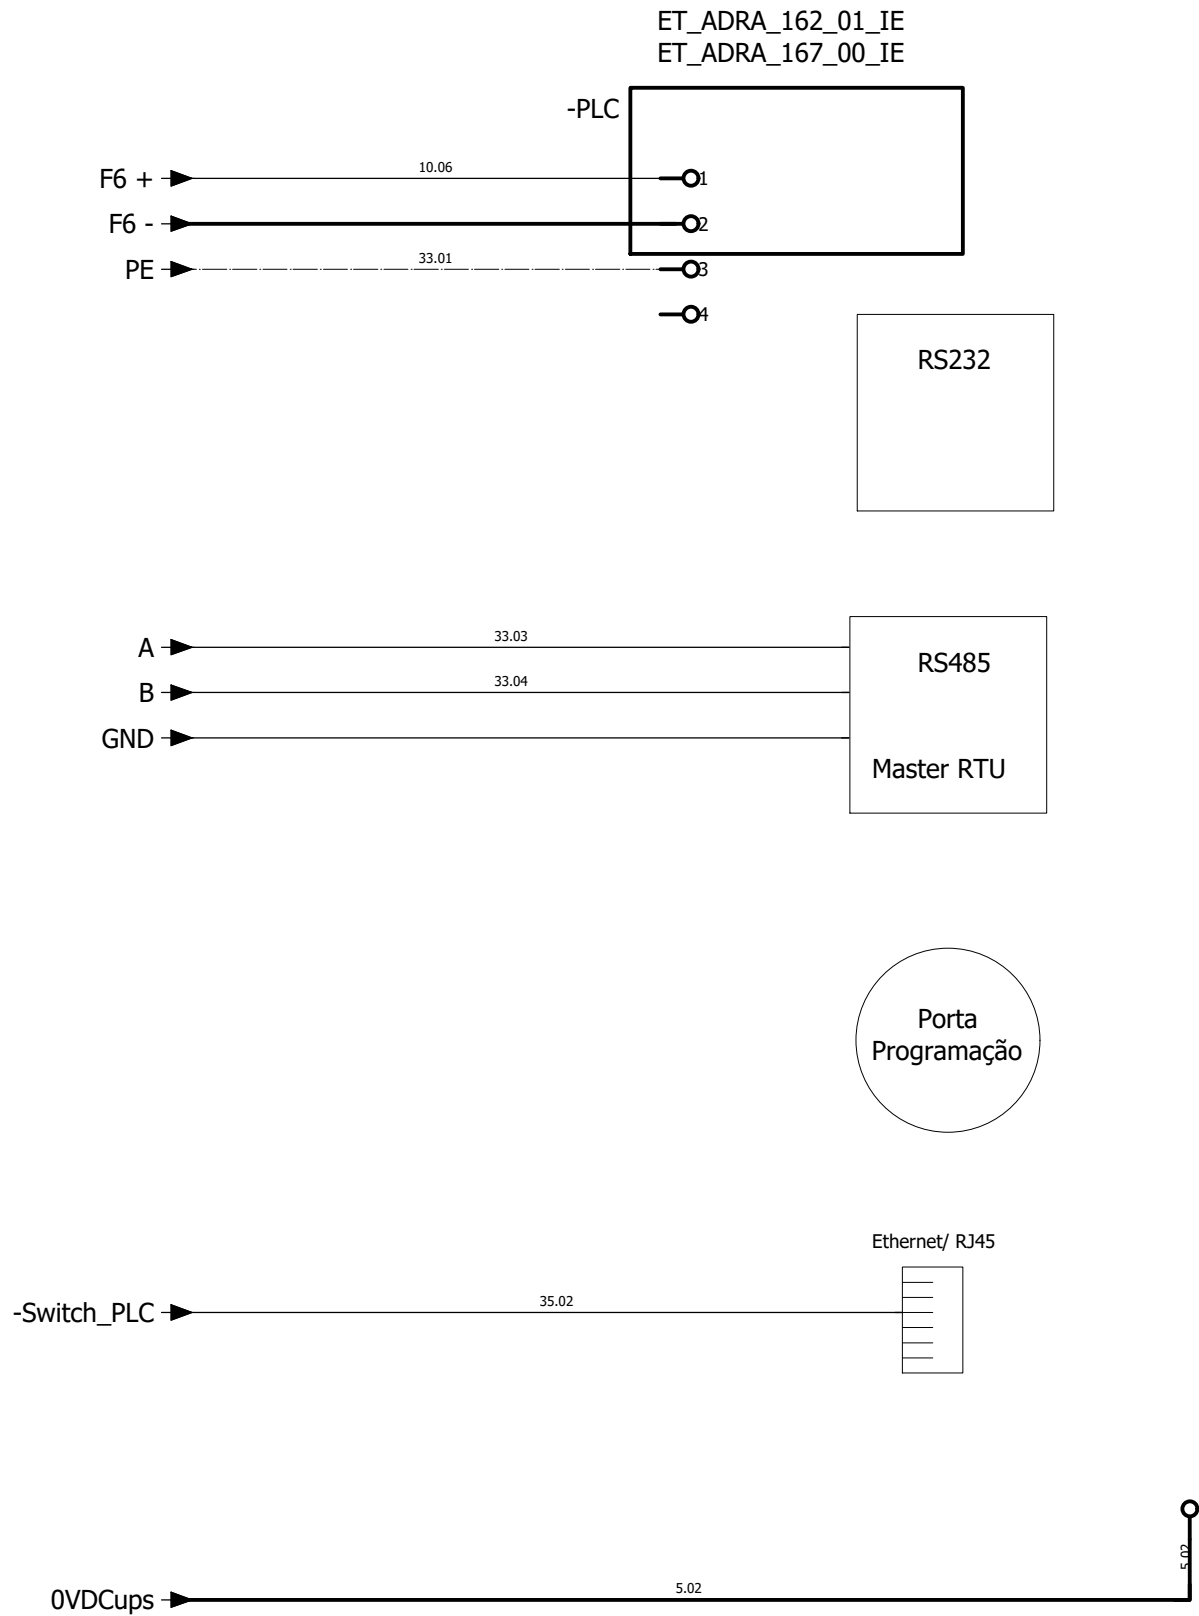

ET_ADRA_162_01_IE - PLC Tipo Allen_Bradley, Micrologix 1400, com pilha, com porta Ethernet/IP, porta RS485, porta RS232 e configuração I/O 19 entradas e 11 saídas digitais e 4 entradas em corrente analógica ou equivalente.
Nota.: Caso não seja nenhuma das marcas assinaladas deverá ser incluído o preço de uma licença do software de programação do PLC e cabo de programação.

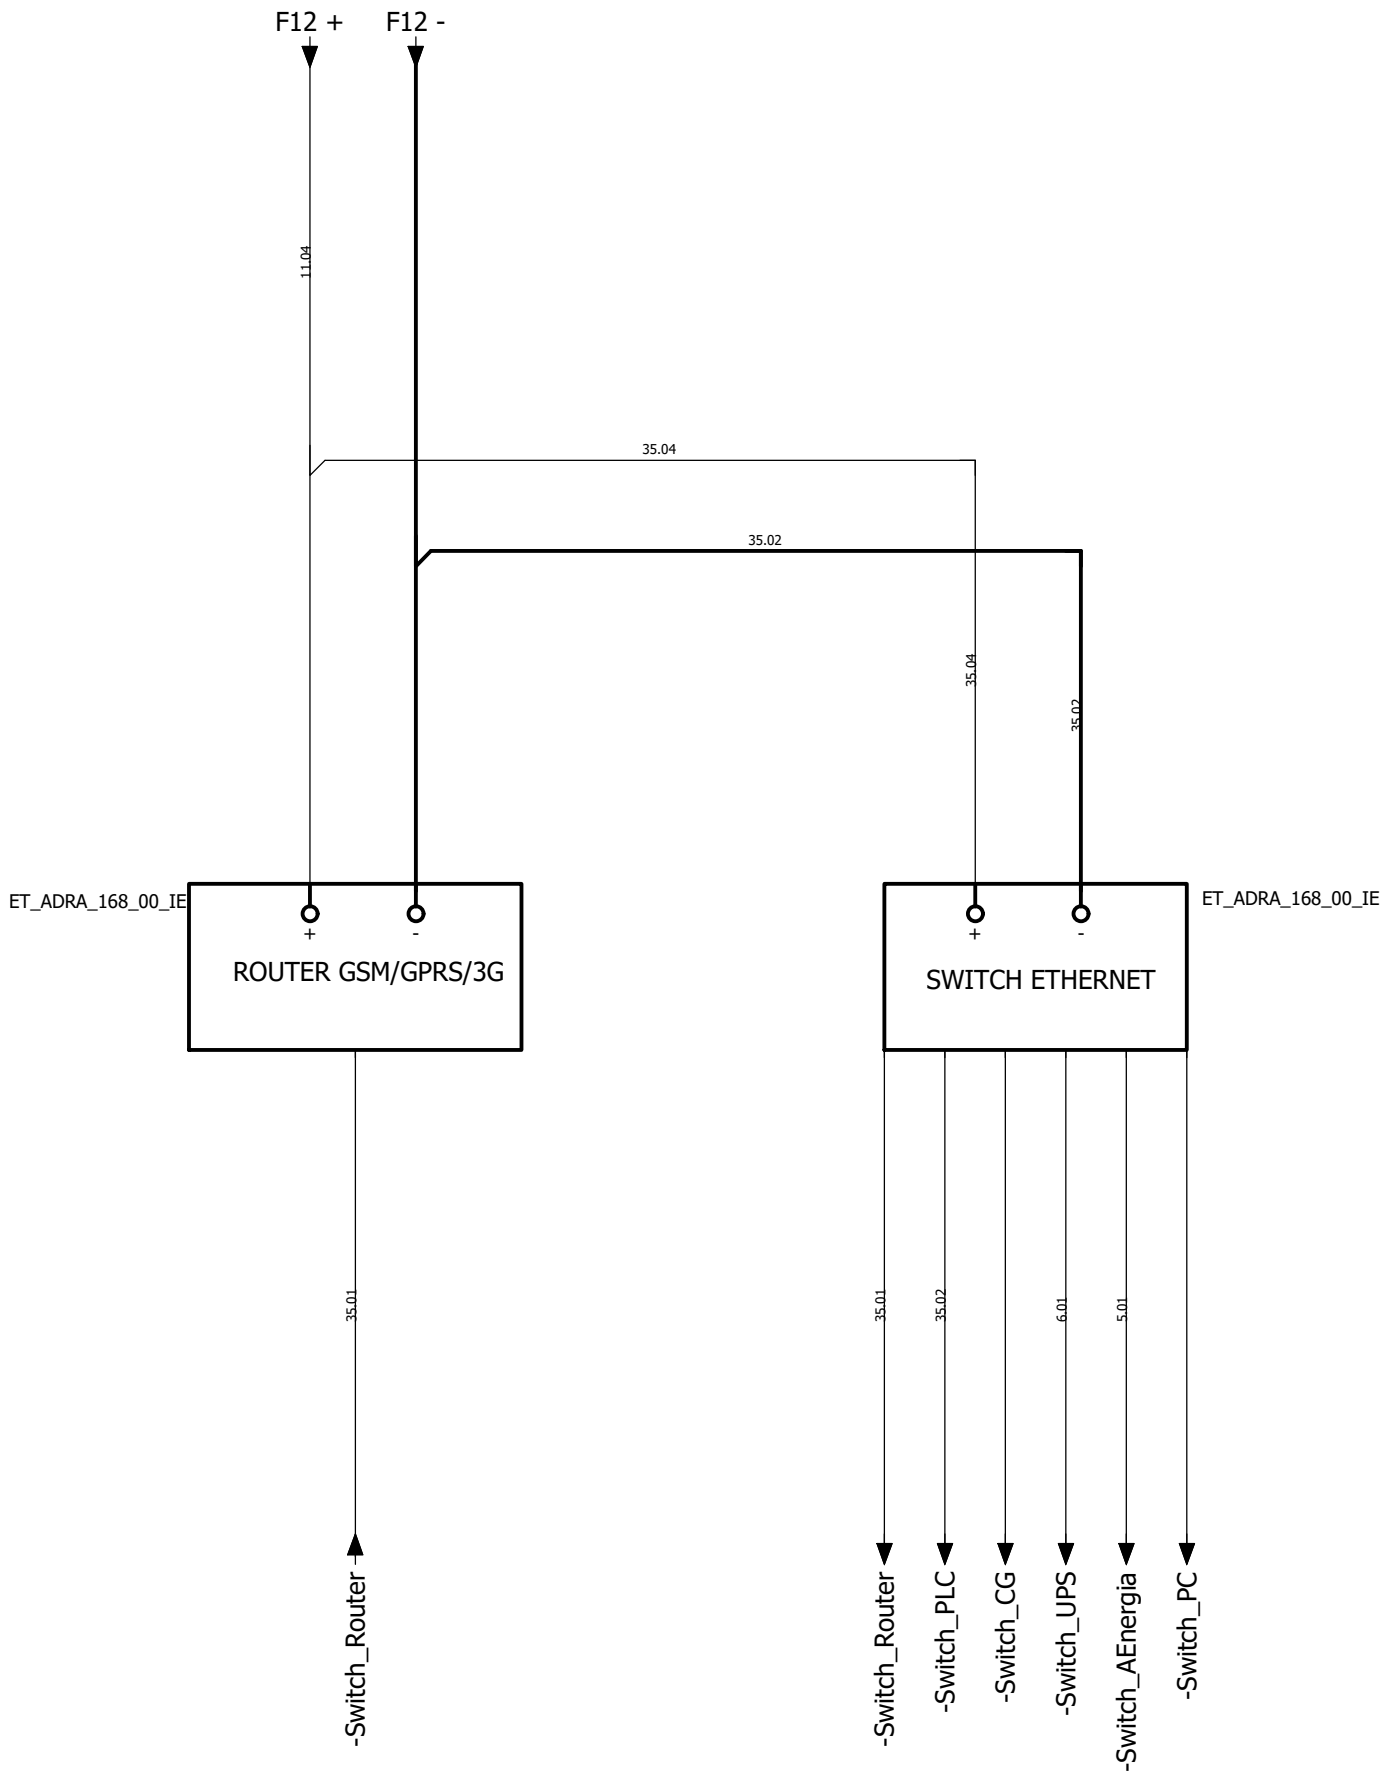

MOBIPLAN

REDE DE ABASTECIMENTO DE ÁGUA E REDE DE ÁGUAS RESIDUAIS NA RUA DO SOITO - ALBERGARIA-A-VELHA

PROJETO DE EXECUÇÃO

ESTUDOU: F. Ferreira

DESENHO: Ana Sousa

CONFERIU: F. Ferreira

VERIFICOU: F. Ferreira

FICHEIRO:
1463-PE-PD-IE-11.dwg
LAYOUT:
IE-11

ESCALA
S/Escala

DATA
julho/2021

DESENHO Nº
IE-11

REVISÃO
0