


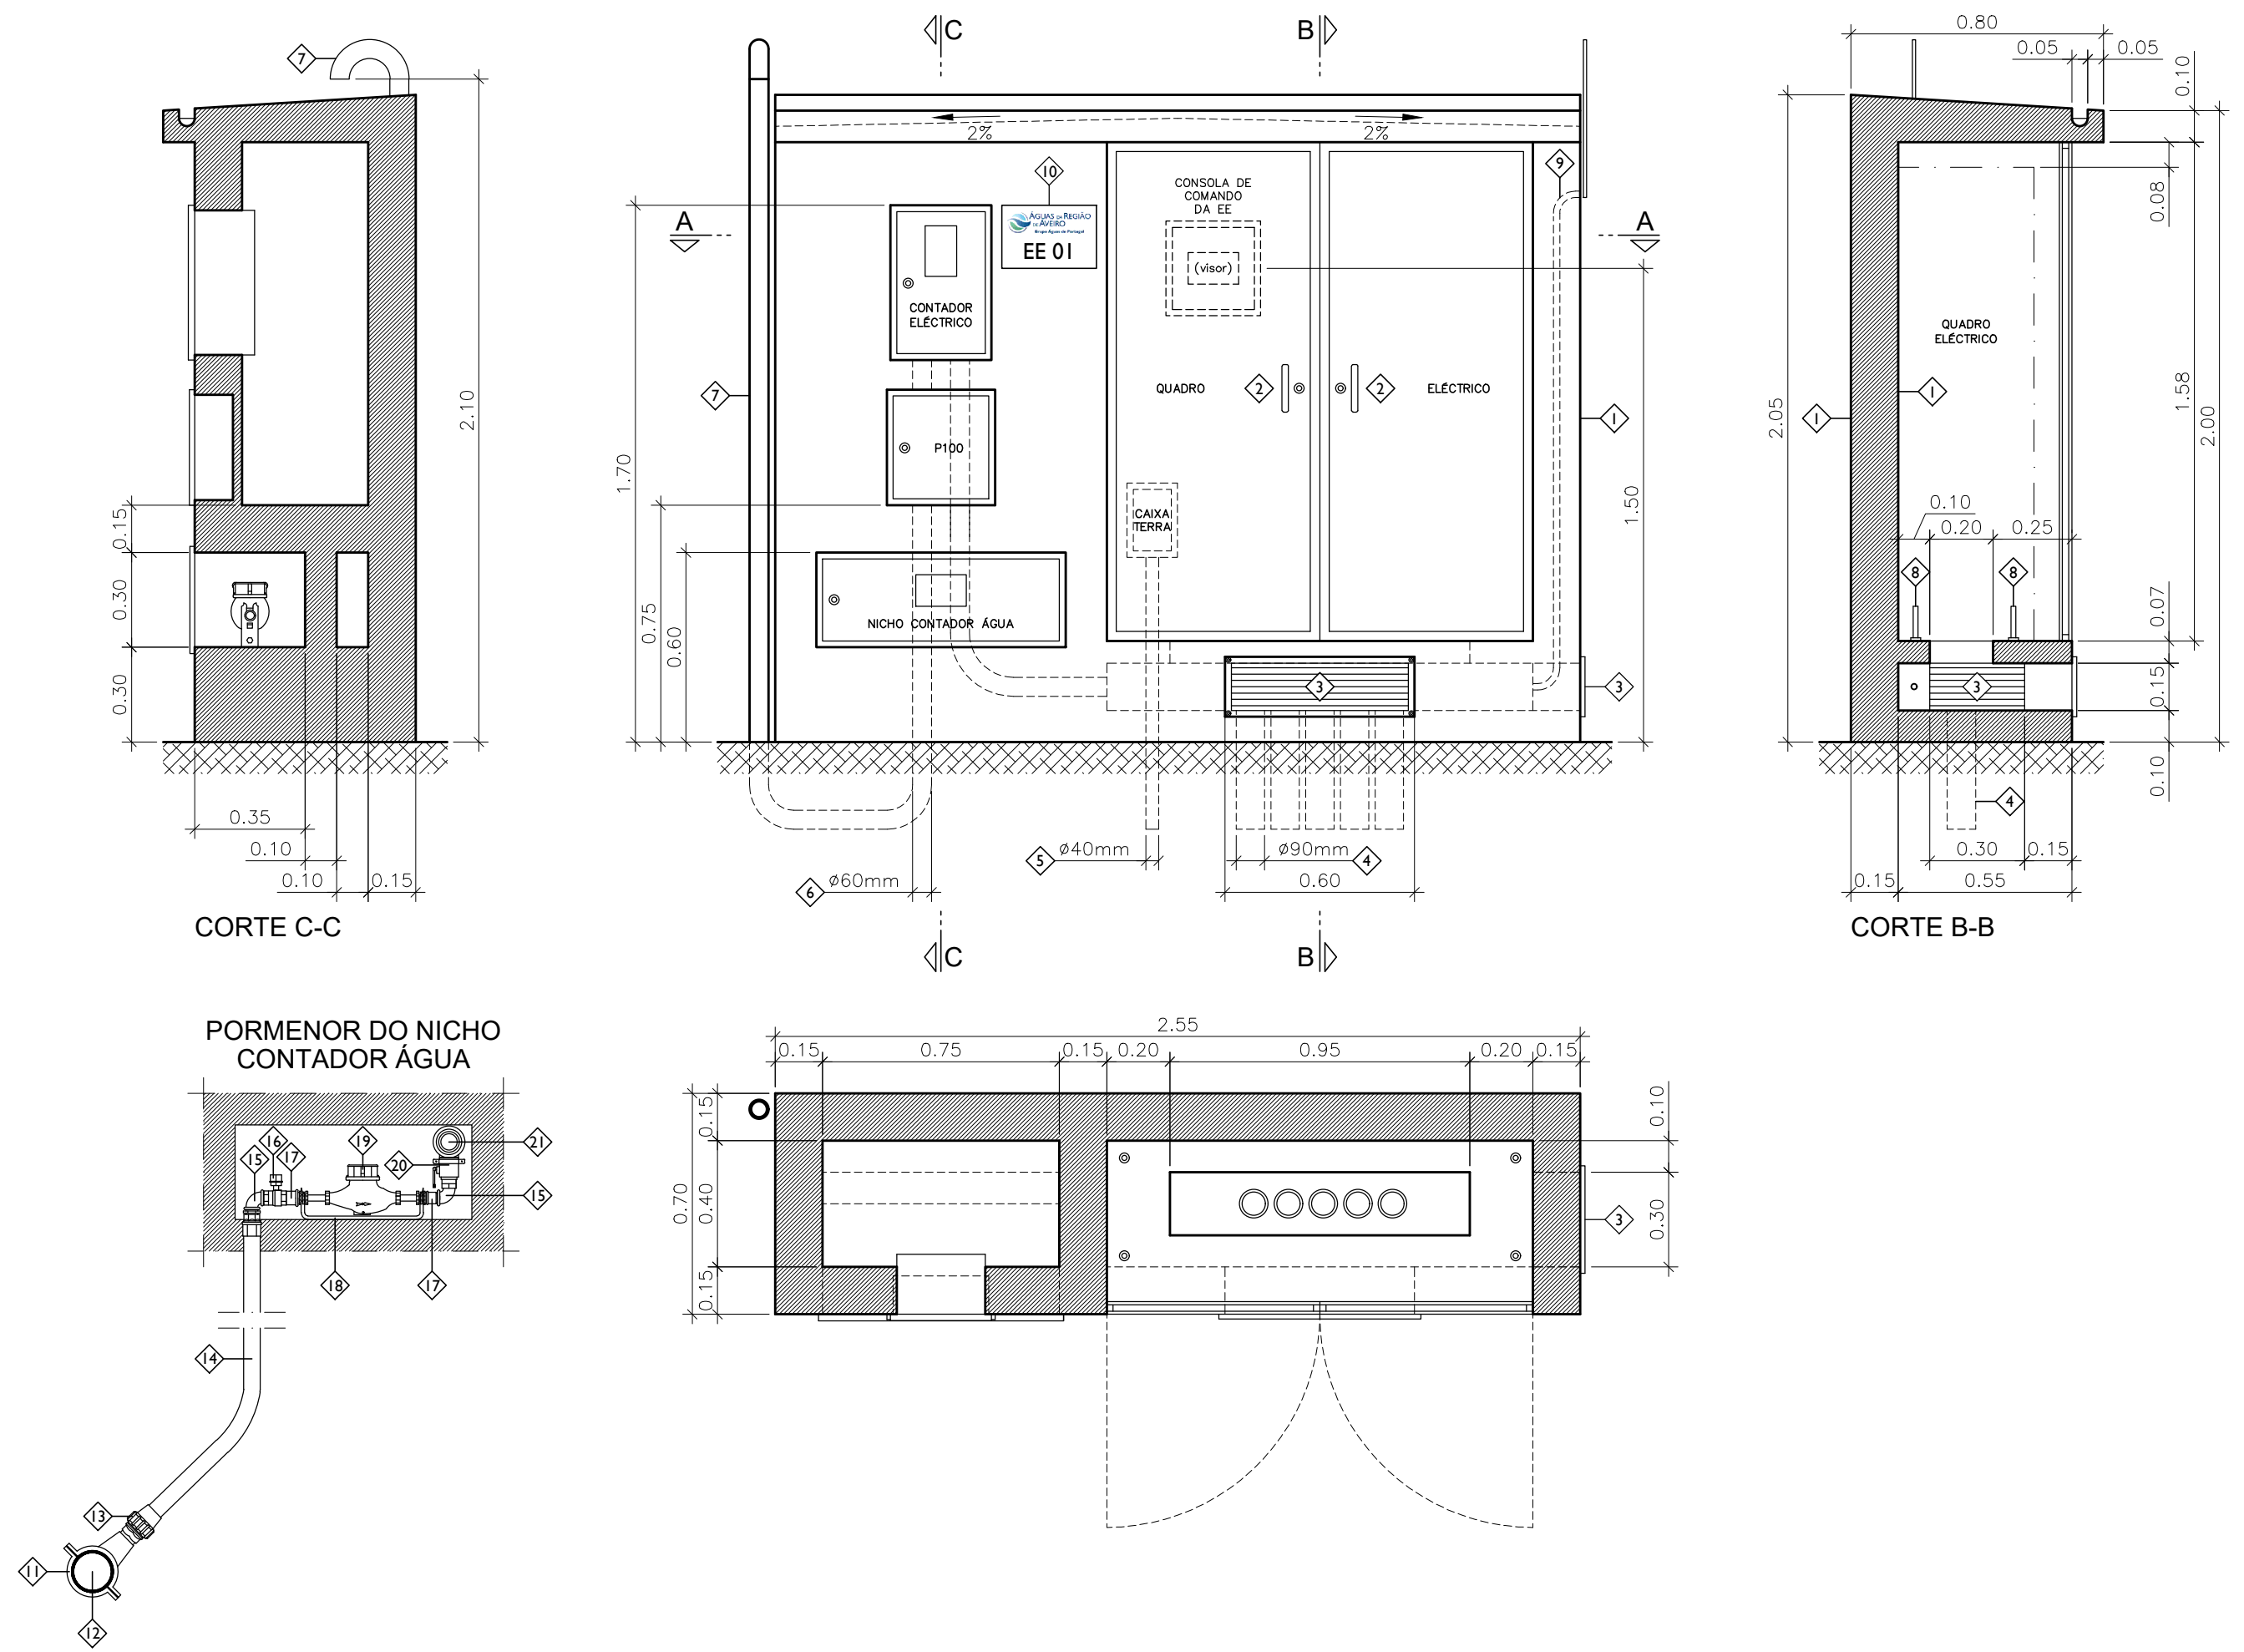

LEGENDA

- 1 PINTURA A TINTA TEXTURADA
- 2 PORTA DE DUAS FOLHAS EM PERFIS DE ALUMINIO TERMOLACADO
- 3 GRELHA EM AÇO INOX AISI 316L FURADA, FIXA COM 6 PARAFUSOS EM AÇO INOX AISI 316L
- 4 CINCO TUBOS Ø90mm CORRUGADO VERMELHO (QUATRO PARA O POÇO E UM PARA A CÂMARA DE MANOBRAS)
- 5 DOIS TUBOS Ø40mm CORRUGADO VERMELHO
- 6 TUBO Ø63mm CORRUGADO VERMELHO
- 7 TUBO DE Ø63mm PVC 10kg/mm2 (quando aplicável)
- 8 QUATRO VARÕES ROSCADOS M10 COM PORCA INFERIOR E SUPERIOR PARA NIVELAMENTO DO QUADRO ELÉCTRICO
- 9 NEGATIVO PARA CAMINHO DE CABOS DE TELECOMUNICAÇÕES Ø20MM DE PROTEÇÃO MECÂNICA
- 10 PLACA DE IDENTIFICAÇÃO DA ESTAÇÃO ELEVATÓRIA
- 11 TOMADA DE CARGA EM FERRO FUNDIDO DÚCTIL
- 12 REDE DE DISTRIBUIÇÃO
- 13 ACESSÓRIO DE ENCAIXE RÁPIDO
- 14 TUBO DE POLIETILENO DE ALTA DENSIDADE (PEAD PN10)
- 15 JOELHO MACHO-FÊMEA 1 1/2"
- 16 VÁLVULA DE ESFERA DE 1 1/2"
- 17 UNIÃO MACHO-FÊMEA DE REDUÇÃO (mediante contador a instalar pela AdRA)
- 18 SUPORTE PARA CONTADOR
- 19 CONTADOR A INSTALAR PELA AdRA (DN a indicar em obra)
- 20 VÁLVULA DE ESFERA DE 1 1/2" (c/ alavanca)
- 21 JUNTA "STORZ" 1 1/2"



MOBIPLAN

REDE DE ABASTECIMENTO DE ÁGUA E REDE DE ÁGUAS RESIDUAIS NA RUA DO SOITO - ALBERGARIA-A-VELHA

PROJETO DE EXECUÇÃO

ESTAÇÃO ELEVATÓRIA DE ÁGUAS RESIDUAIS - RUA DO SOITO
INSTALAÇÕES ELÉTRICAS

MURAL TÉCNICO
PLANTAS E CORTES

FICHEIRO: 1463-PE-PD-IE-3.dwg LAYOUT: IE-3	ESCALA 1/20	DATA julho/2021	DESENHO Nº IE-3	REVISÃO 0
---	----------------	--------------------	--------------------	--------------