
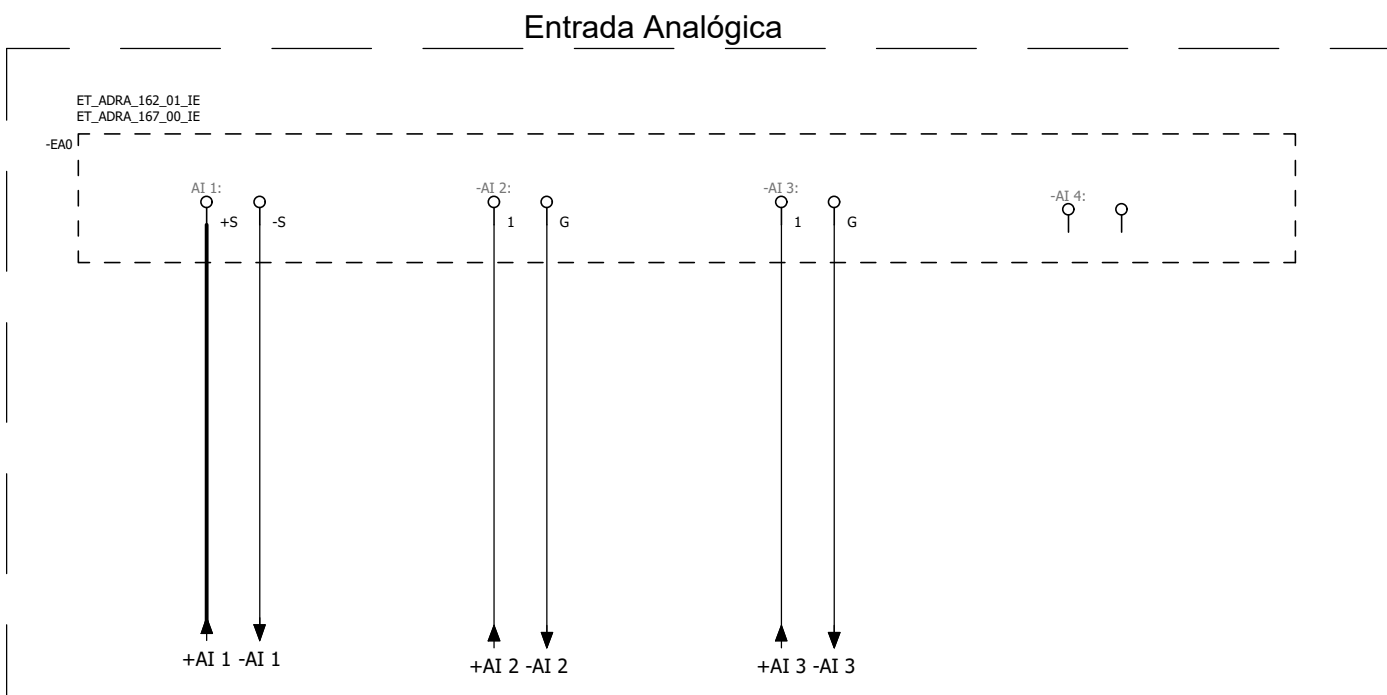
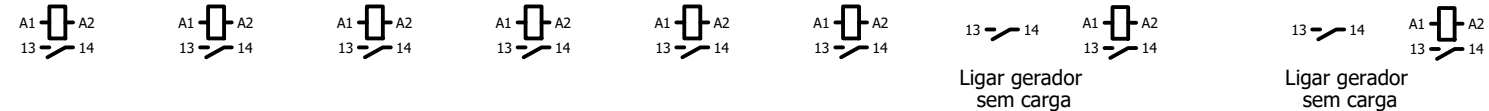
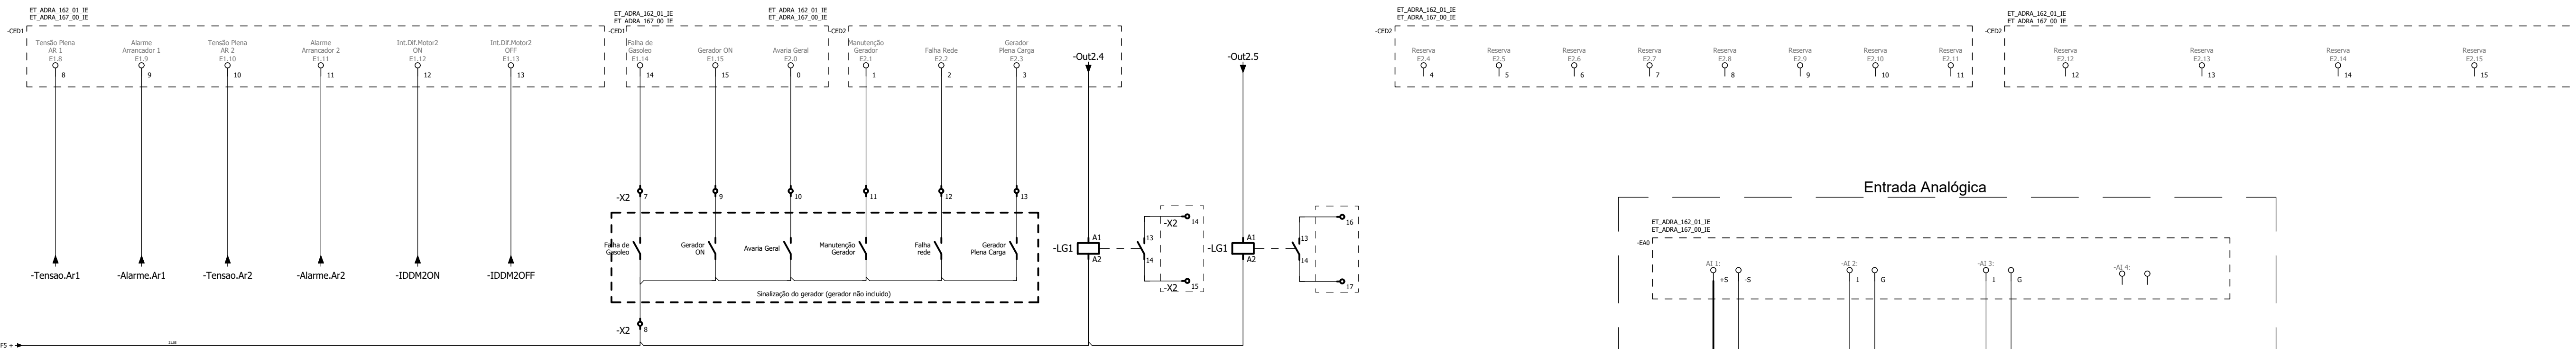
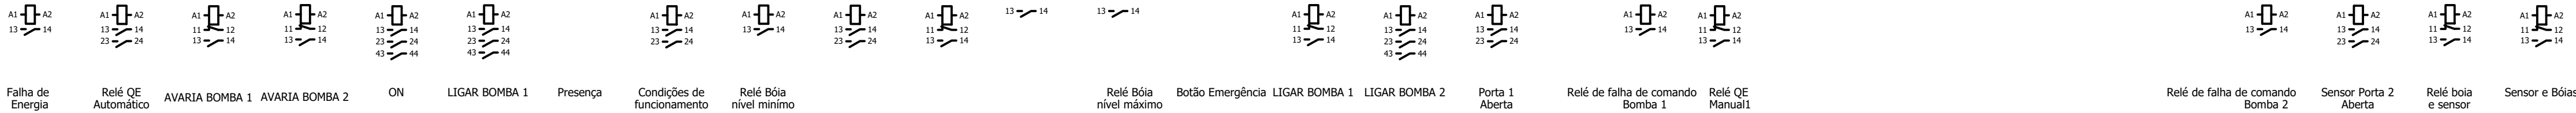


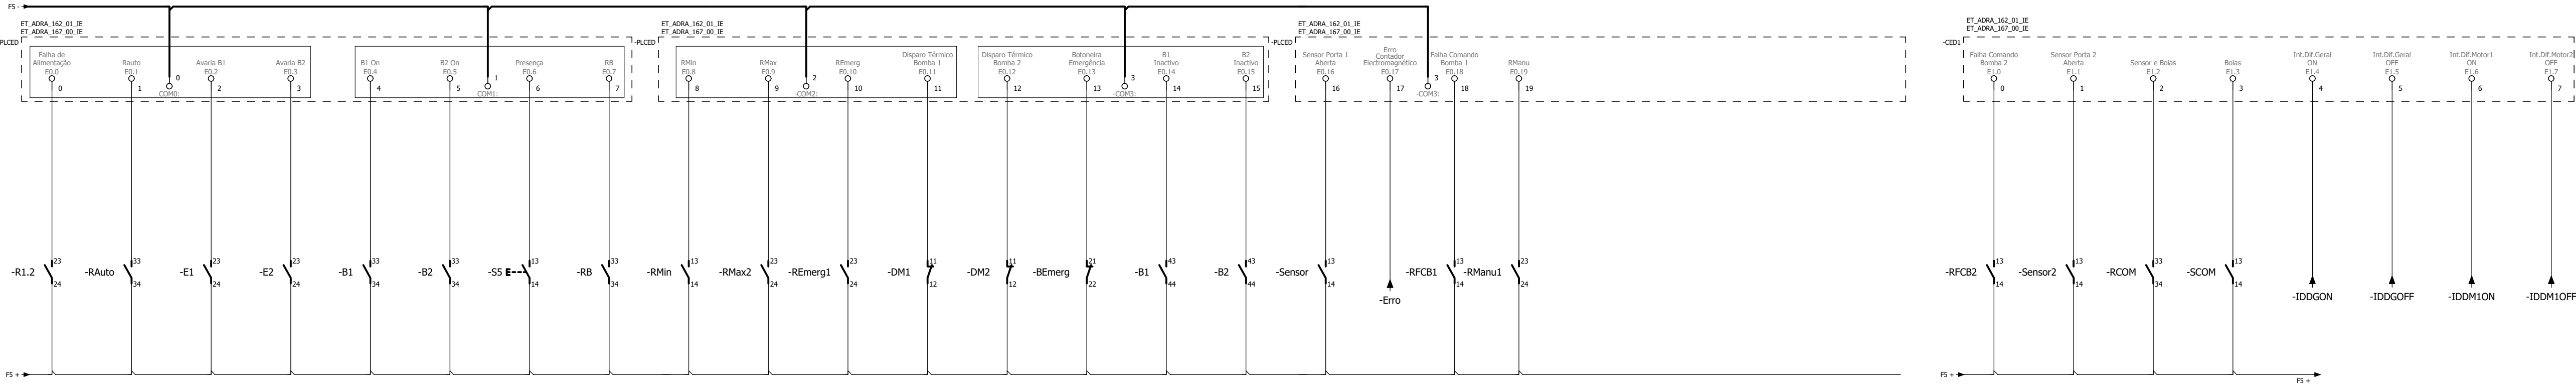

Revisão	Descrição	Data	Rubrica
REDE DE ABASTECIMENTO DE ÁGUA E REDE DE ÁGUAS RESIDUAIS NA RUA DO SOITO - ALBERGARIA-A-VELHA PROJETO DE EXECUÇÃO			
ESTUDOU: <u>F. Ferreira</u> DESENHOU: <u>Ana Sousa</u> CONFERIU: <u>F. Ferreira</u> VERIFICOU: <u>F. Ferreira</u>		ESTAÇÃO ELEVATÓRIA DE ÁGUAS RESIDUAIS - RUA DO SOITO INSTALAÇÕES ELÉTRICAS AUTOMATO - ENTRADAS ANALÓGICAS E DIGITAIS	
FICHEIRO: 1463-PE-PD-IE-7.dwg LAYOUT: IE-7		ESCALA: 5/Escala DATA: julho/2021	DESENHO Nº: IE-7 REVISÃO: 0