
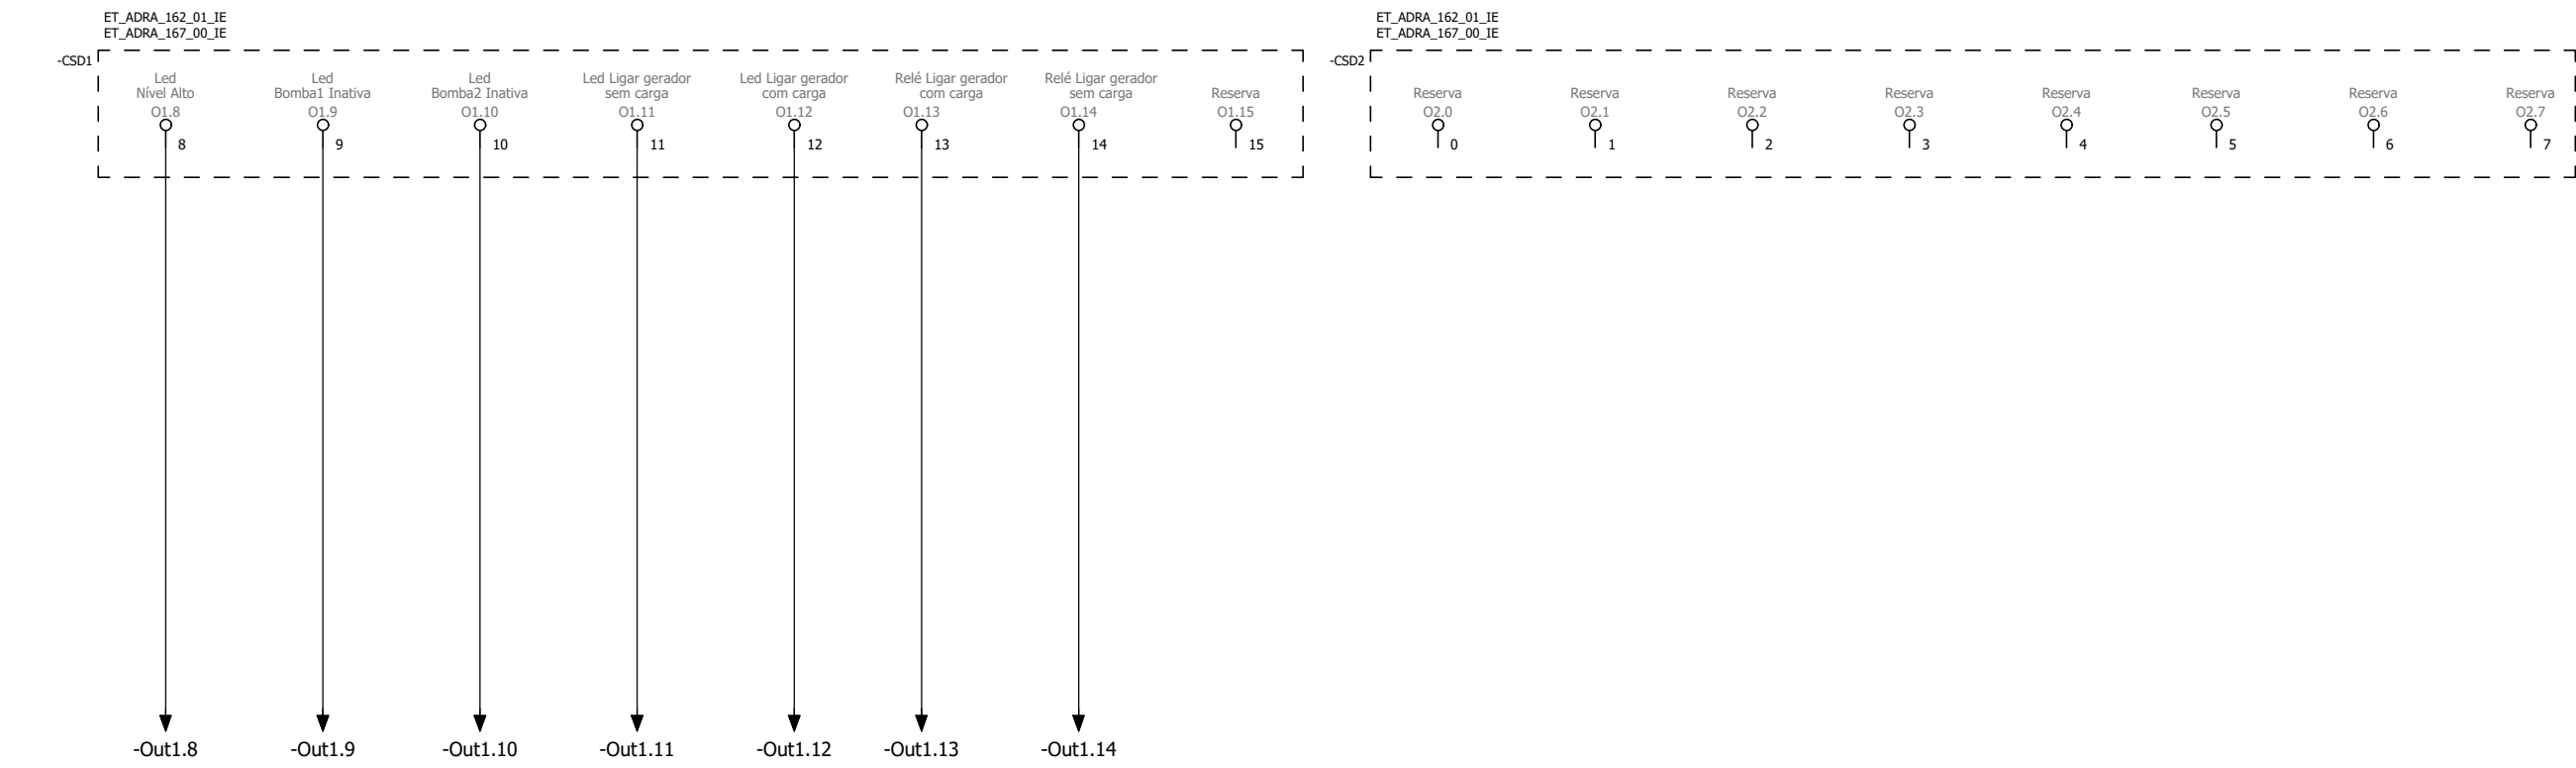


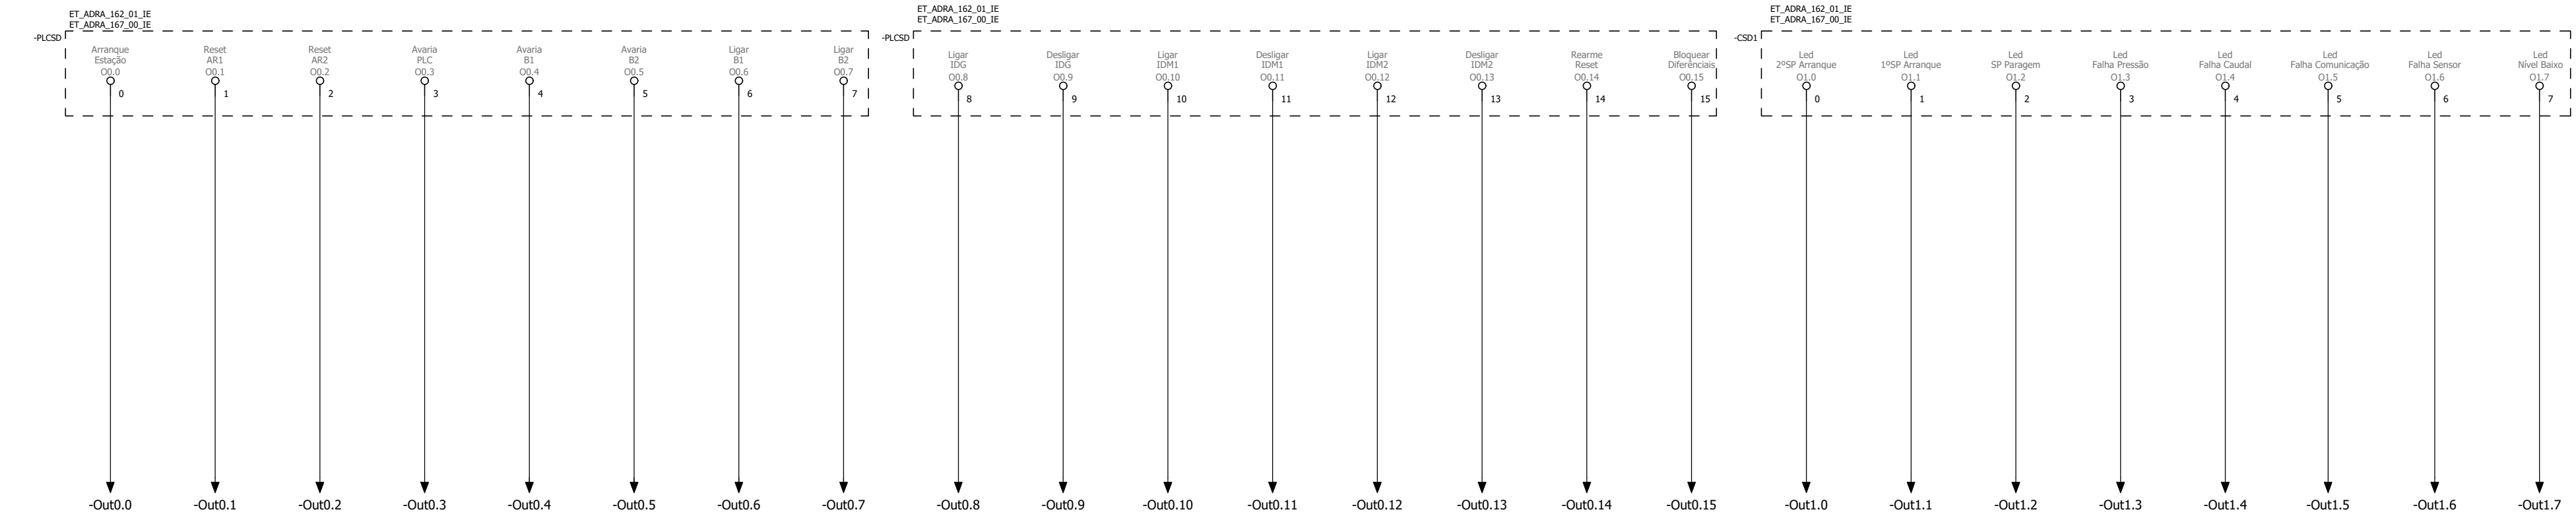

Revisão	Descrição	Data	Rubrica
 ÁGUAS DA REGIÃO DE AVEIRO Grupo Águas de Portugal			
		REDE DE ABASTECIMENTO DE ÁGUA E REDE DE ÁGUAS RESIDUAIS NA RUA DO SOITO - ALBERGARIA-A-VELHA	
		PROJETO DE EXECUÇÃO	
ESTUDOU: <u>F. Ferreira</u>		ESTAÇÃO ELEVATÓRIA DE ÁGUAS RESIDUAIS - RUA DO SOITO	
DESENHO: <u>Ana Sousa</u>		INSTALAÇÕES ELÉTRICAS	
CONFERIU: <u>F. Ferreira</u>		AUTÓMATO - SAÍDAS DIGITAIS	
VERIFICOU: <u>F. Ferreira</u>			
FICHEIRO: 1463-PE-PD-IE-8.dwg		ESCALA S/Escala	DATA julho/2021
LAYOUT: IE-8		DESENHO Nº IE-8	REVISÃO 0