
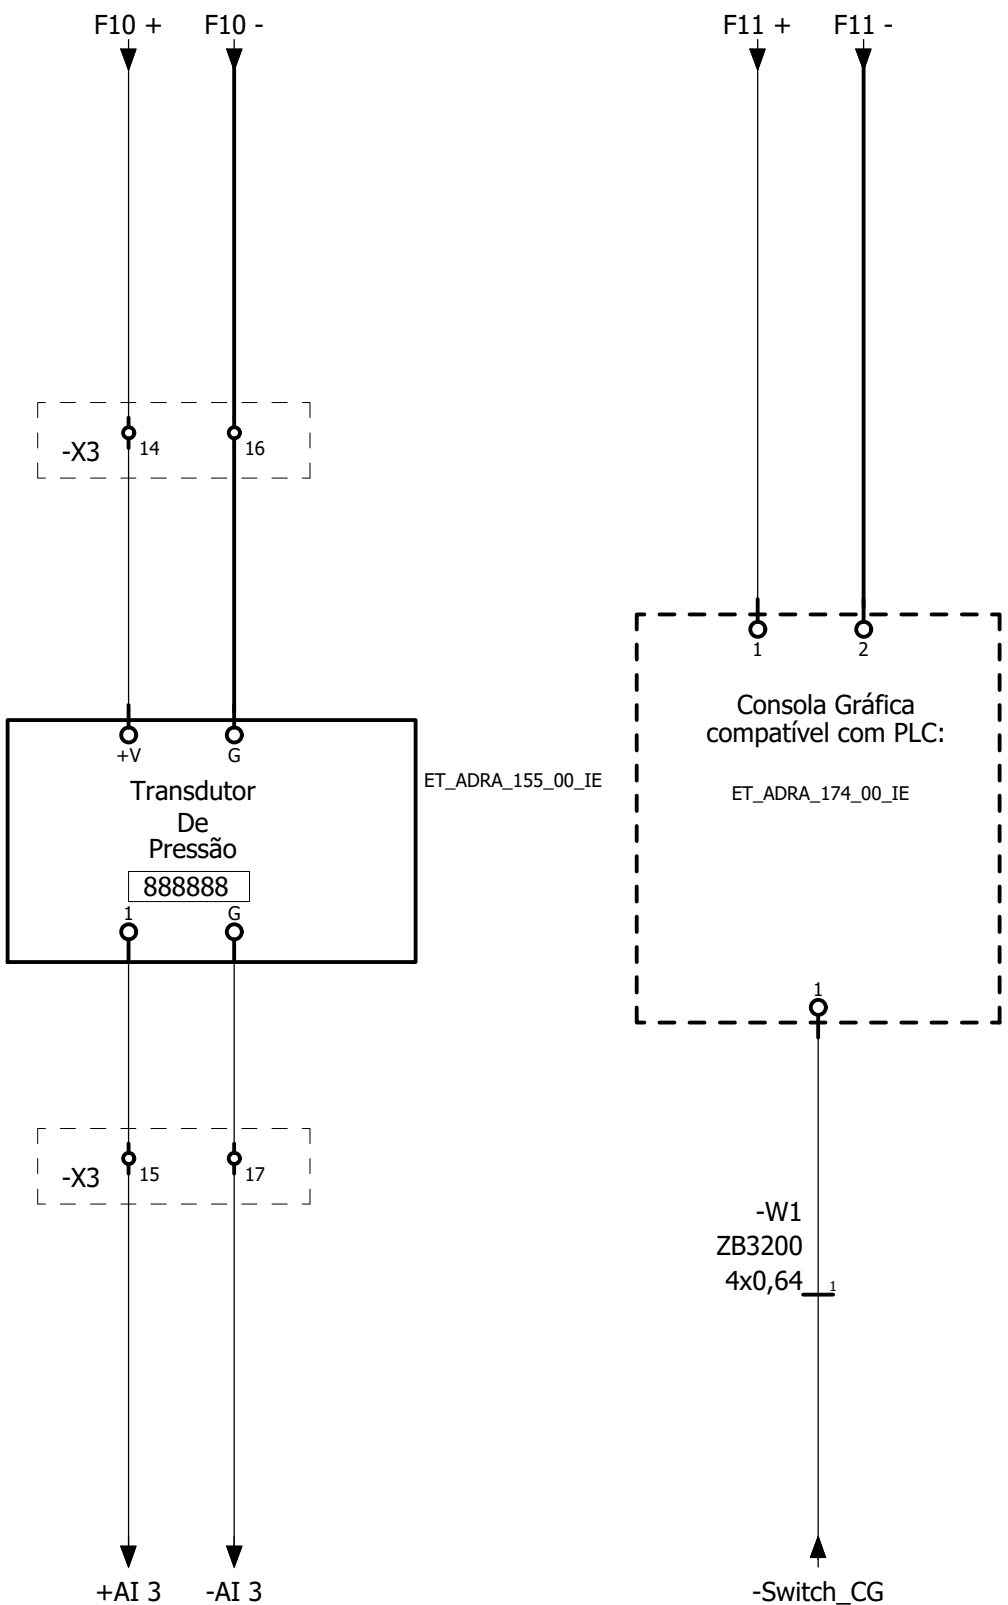
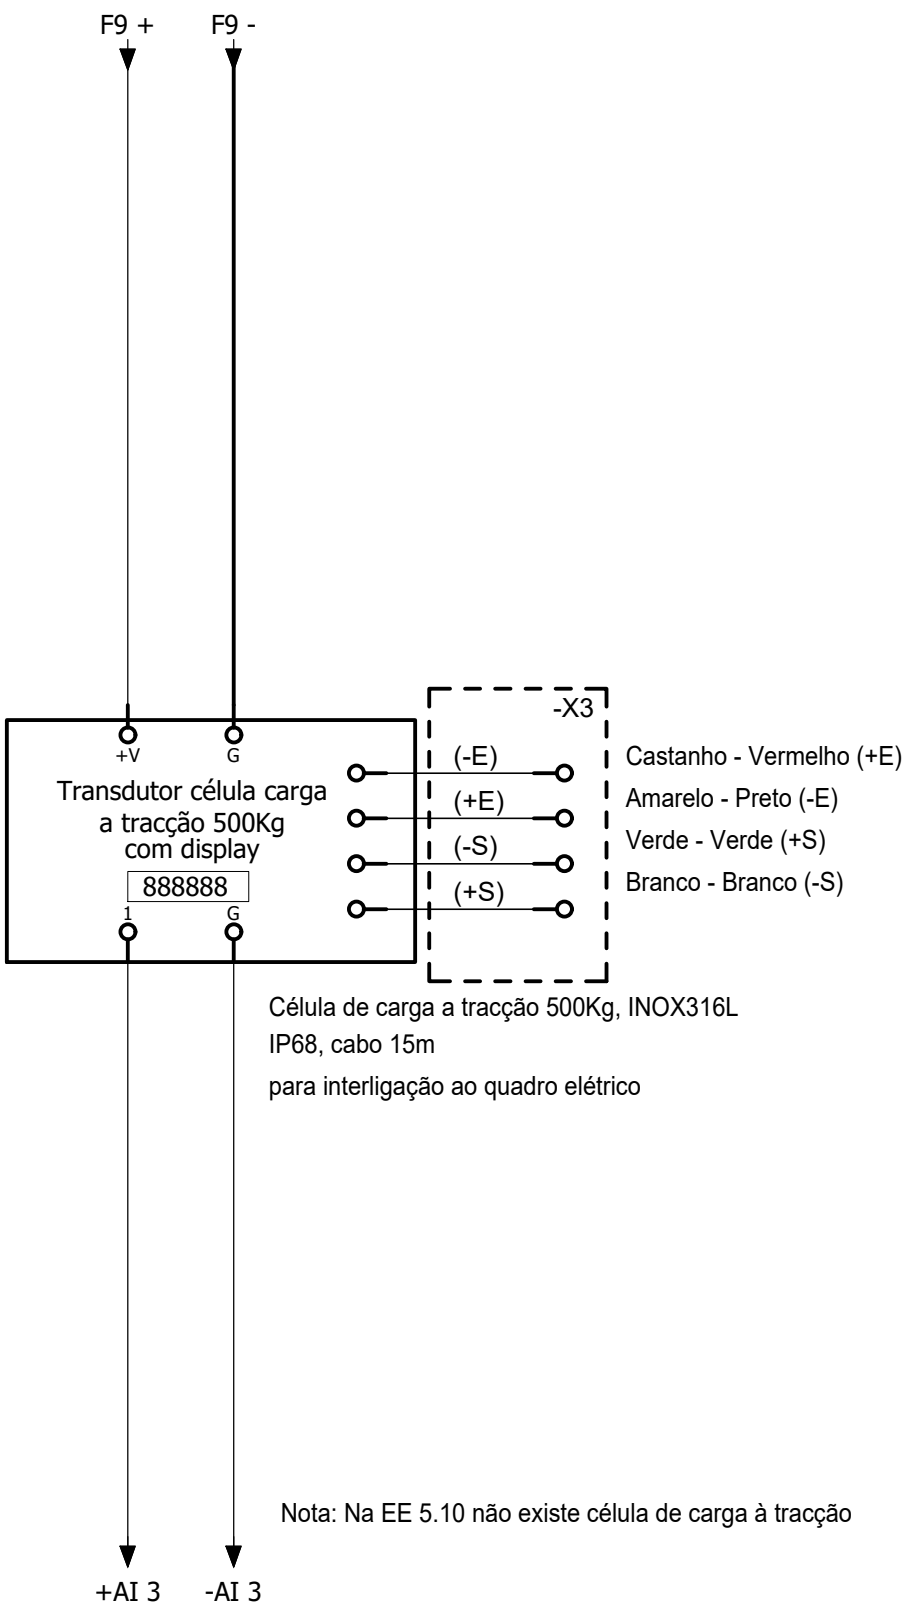


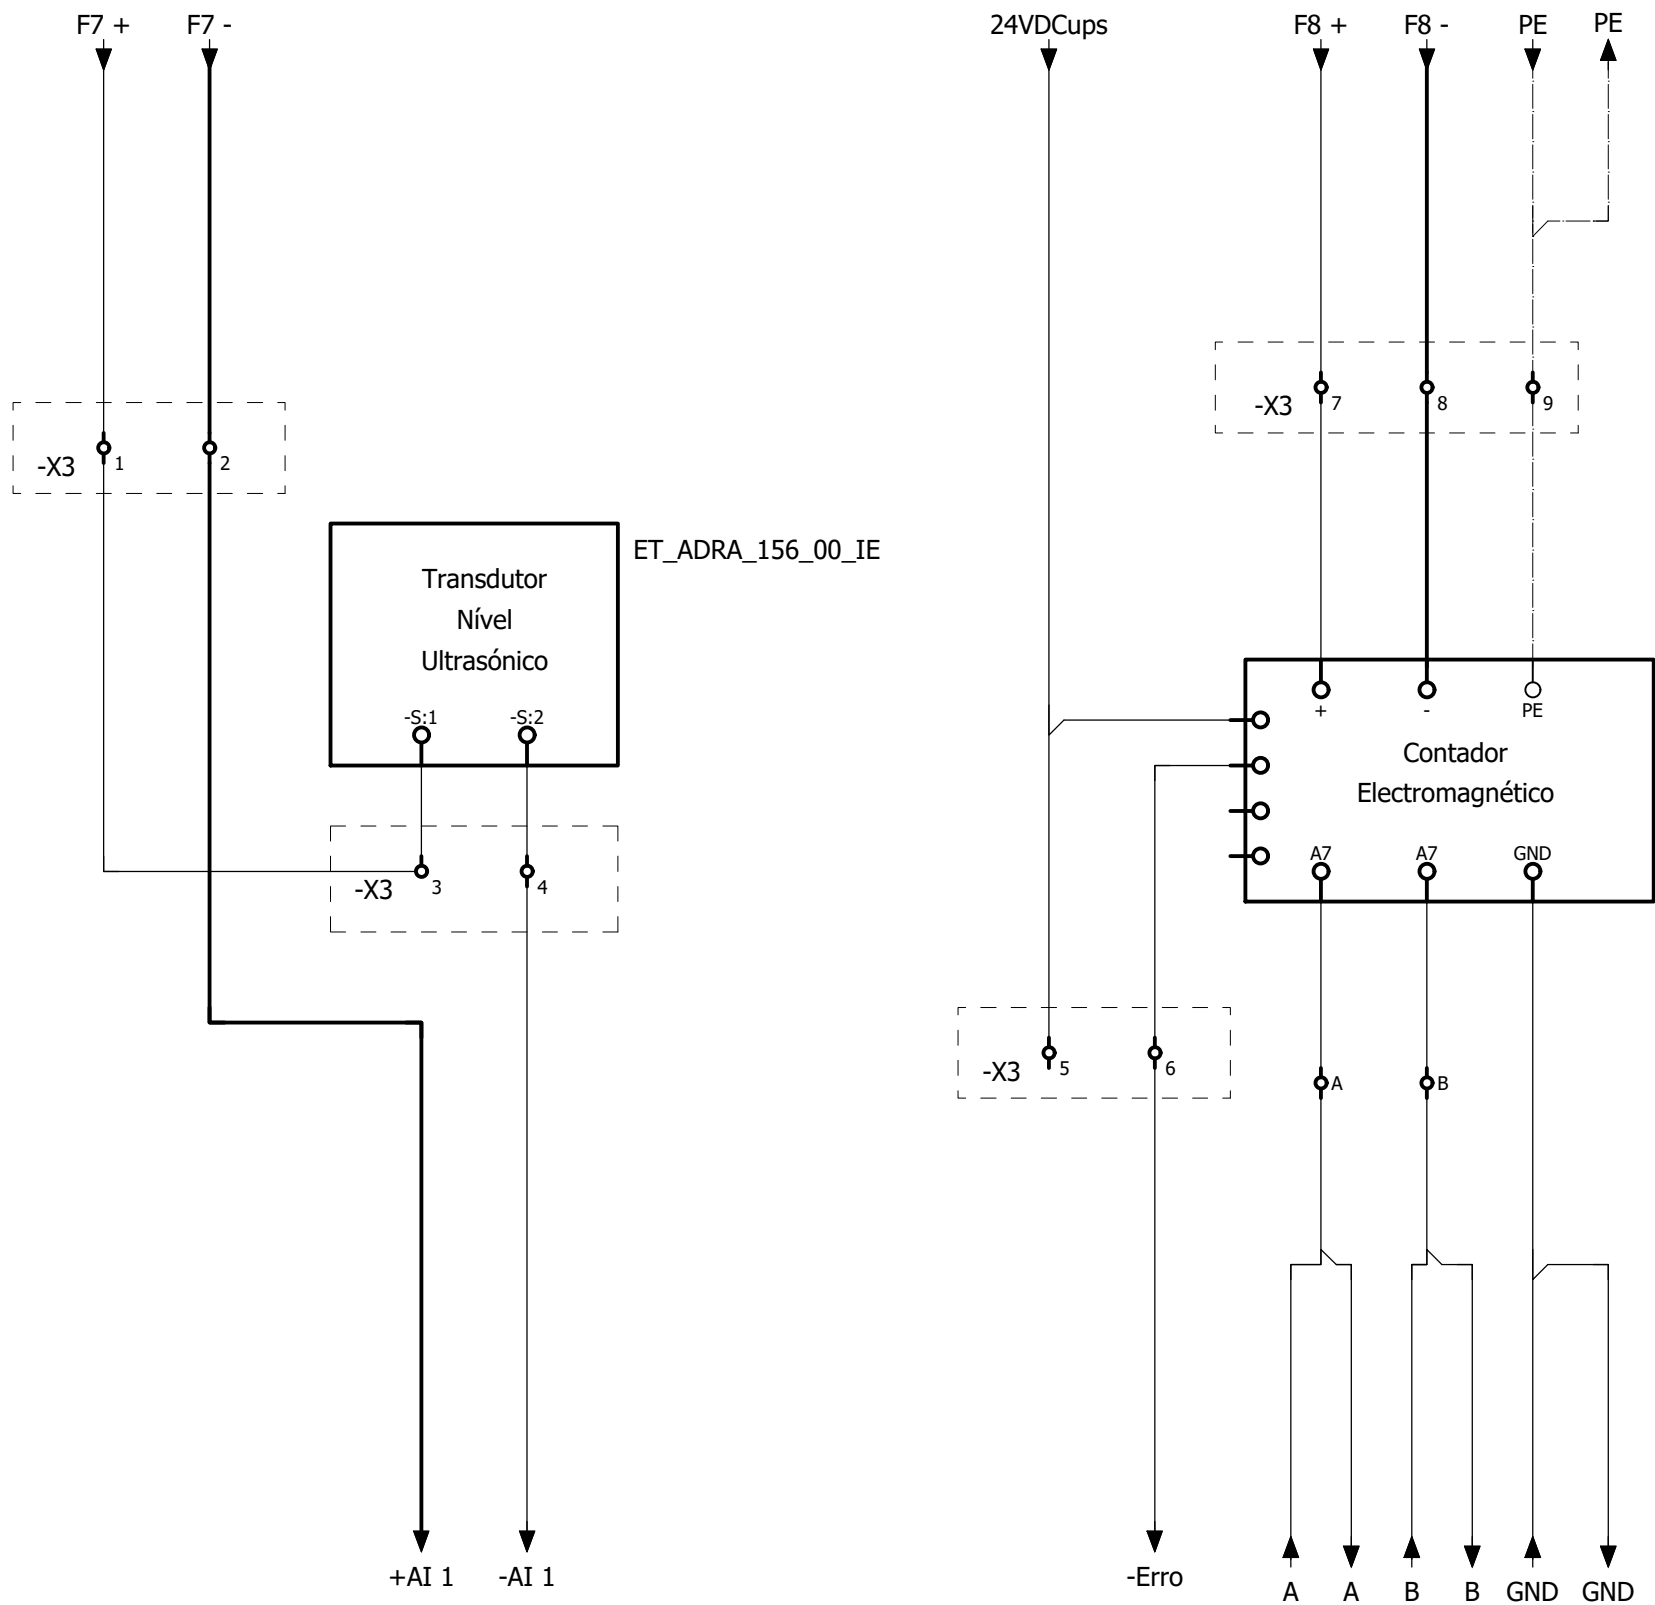

Revisão	Descrição	Data	Rubrica
 ÁGUAS DA REGIÃO DE AVEIRO Grupo Águas de Portugal			
 MOBIPLAN		REDE DE ABASTECIMENTO DE ÁGUA E REDE DE ÁGUAS RESIDUAIS NA RUA DO SOITO - ALBERGARIA-A-VELHA	
ESTUDOU: <u>F. Ferreira</u>		PROJETO DE EXECUÇÃO	
DESENHO: <u>Ana Sousa</u>		ESTAÇÃO ELEVATÓRIA DE ÁGUAS RESIDUAIS - RUA DO SOITO	
CONFERIU: <u>F. Ferreira</u>		INSTALAÇÕES ELÉTRICAS	
VERIFICOU: <u>F. Ferreira</u>		ESQUEMA DE LIGAÇÕES - INSTRUMENTAÇÕES	
FICHEIRO: 1463-PE-PD-IE-9.dwg	ESCALA S/Escala	DATA julho/2021	DESENHO Nº IE-9
LAYOUT: IE-9			REVISÃO 0