



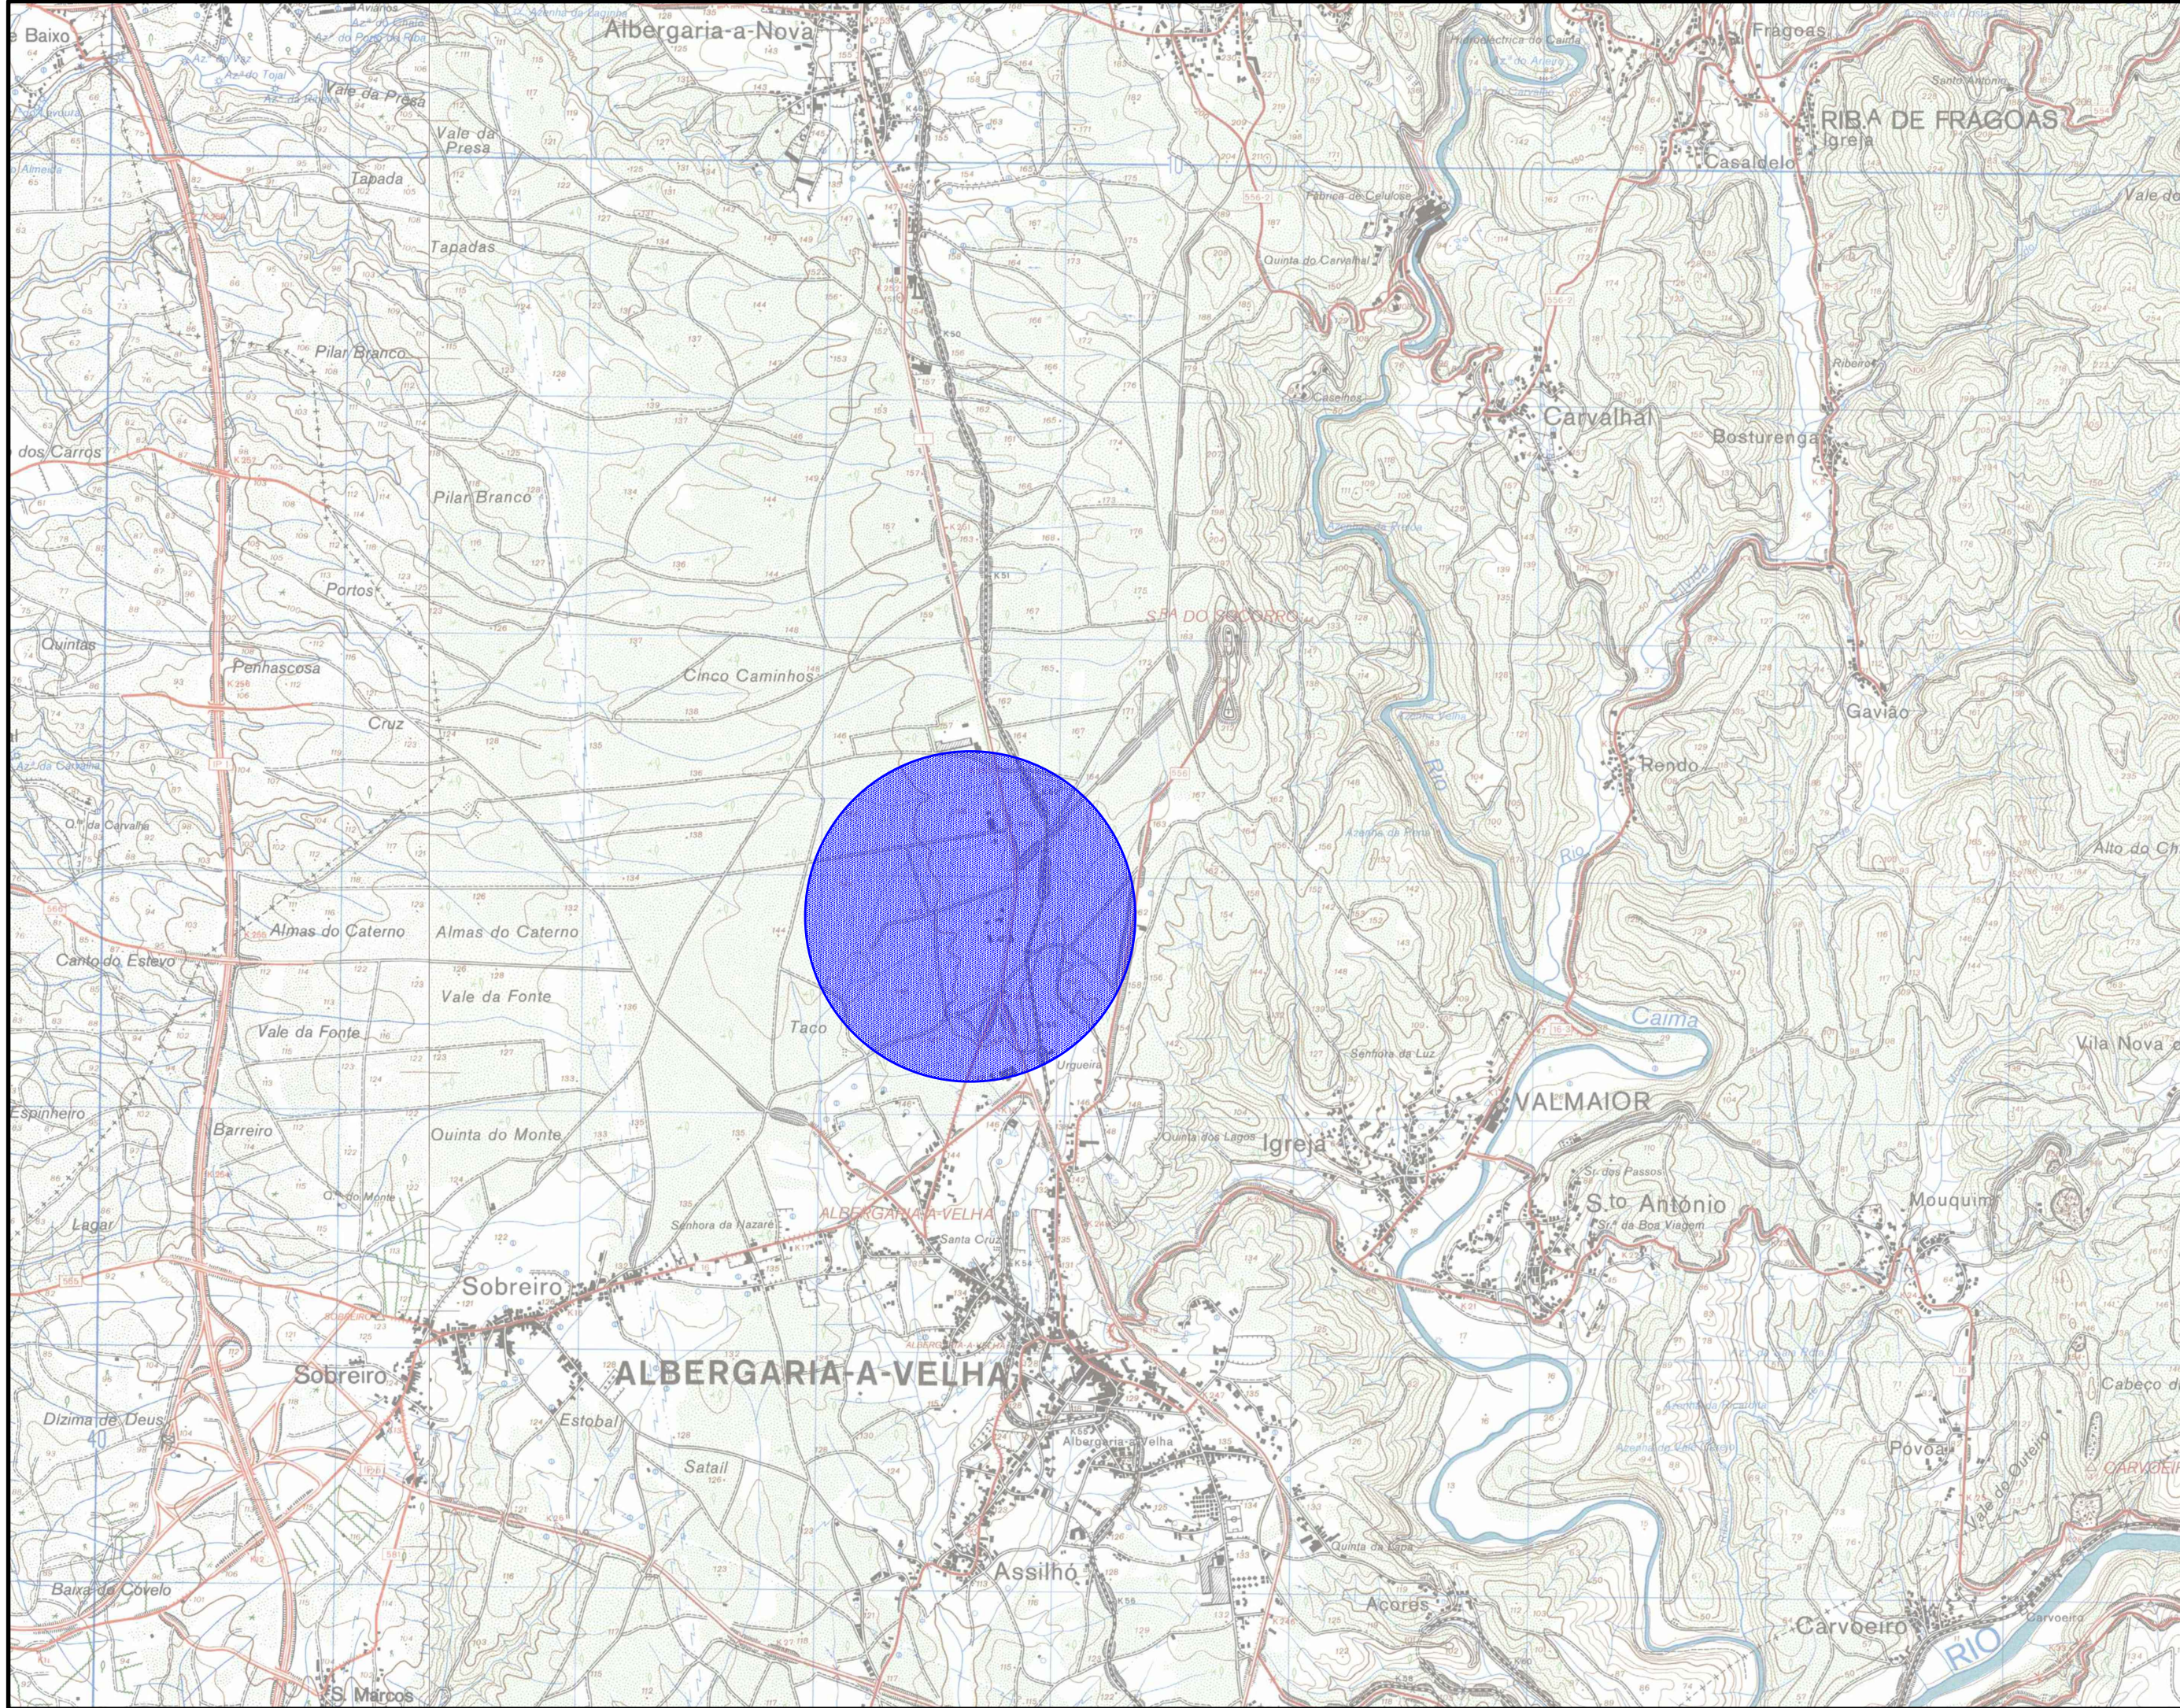


LEGENDA:

ÁREAS DE INTERVENÇÃO

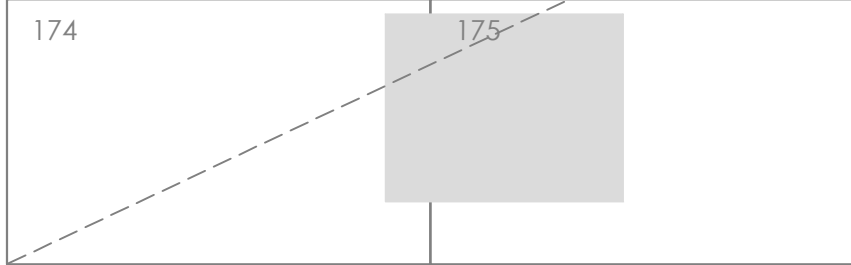

CARTAS I.G.E.
1:25000

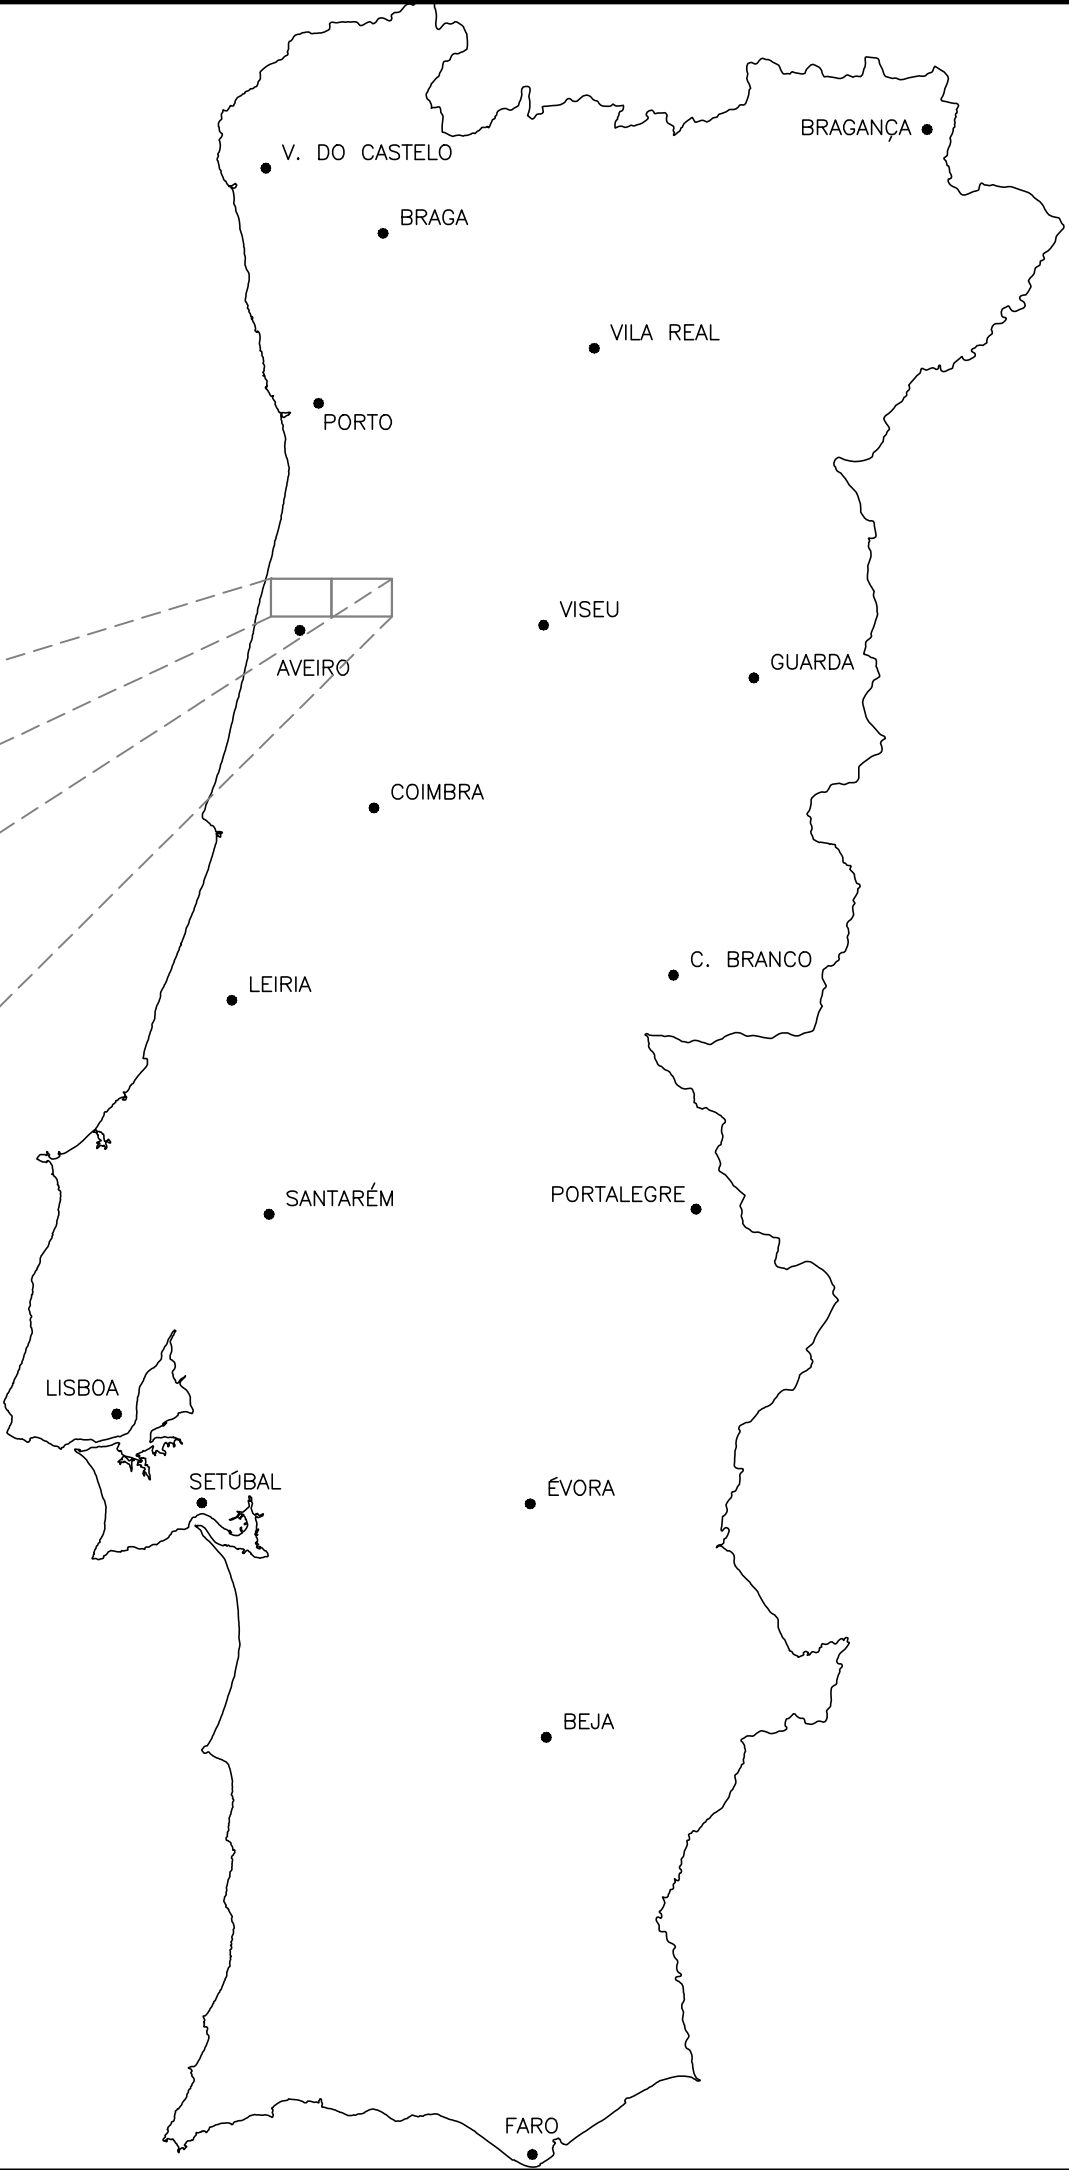

2	Revisão da AdRA	Janeiro/2022	
Revisão	Descrição	Data	Rubrica
		ÁGUAS RESIDUAIS NO LUGAR DA FEIRA-NOVA, ALBERGARIA-A-VELHA	
		PROJETO DE EXECUÇÃO	
ESTUDOU: _____		LOCALIZAÇÃO E DESENHOS GERAIS	
DESENHOU: _____		PLANTA DE LOCALIZAÇÃO	
CONFERIU: _____			
VERIFICOU: _____			
FICHEIRO: 1482-PE-PD-1.1-r2.dwg		ESCALA 1/25000	DATA novembro/2021
LAYOUT: 1.1		DESENHO Nº 1.1	REVISÃO 2