


CAIXAS DE VISITA/PERFIS		AMC.01.14	AMC.01.06
DISTANCIAS	a origem	0.00	52.00
	parciais		52.00
COTAS [m]	do terreno	158.17	158.99
	da soleira	156.57	156.42
PROFUNDIDADE DA VALA [m]		1.60	2.57
INCLINAÇÃO DO COLECTOR [%]			0.30
DIAMETRO DO COLECTOR [mm]			DN200

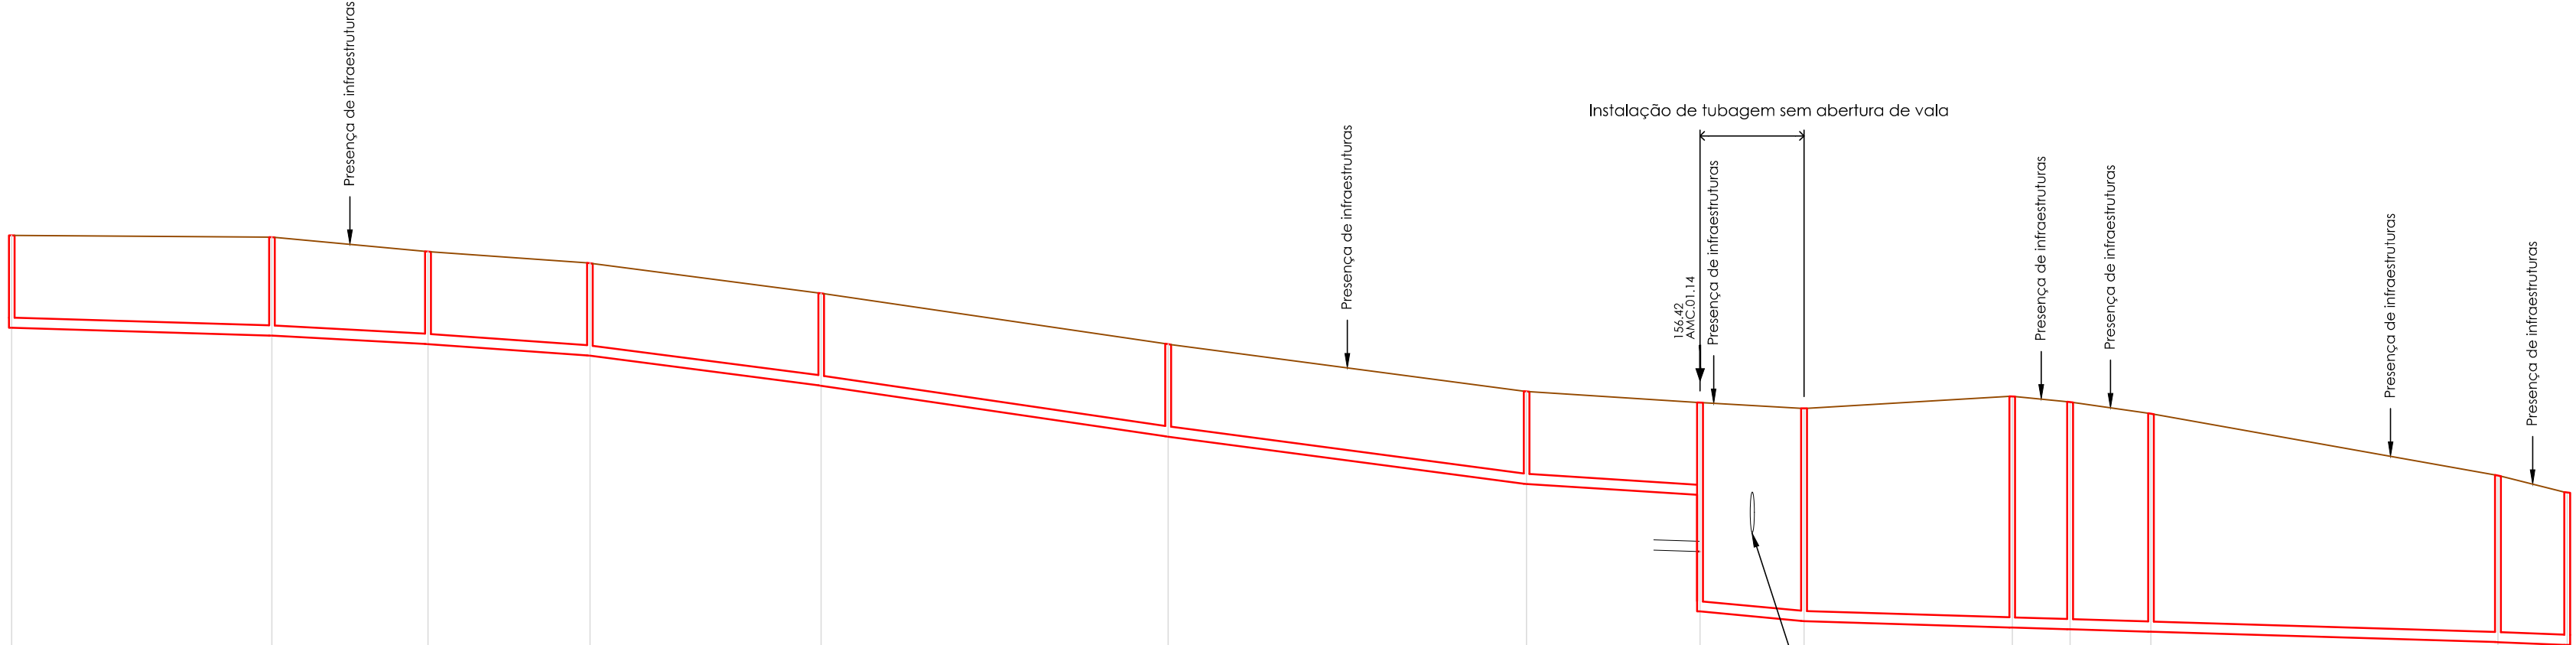

CAIXAS DE VISITA/PERFIS		AMC.01.13	AMC.01.12	AMC.01.11	AMC.01.10	AMC.01.09	AMC.01.08	AMC.01.07	AMC.01.06	AMC.01.05	AMC.01.04	AMC.01.03	AMC.01.02	AMC.01.01	3042887
DISTANCIAS	a origem	0.00	45.00	72.00	100.00	140.00	200.00	262.00	292.00	310.00	346.00	356.00	370.00	430.00	442.00
	parciais		45.00	27.00	28.00	40.00	60.00	62.00	30.00	18.00	36.00	10.00	14.00	60.00	12.00
COTAS [m]	do terreno	161.88	161.85	161.60	161.40	160.88	160.00	159.18	158.99	158.89	159.10	159.00	158.80	157.73	157.43
	da soleira	160.28	160.15	160.00	159.80	159.28	158.40	157.58	157.39	155.21	155.10	155.07	155.03	154.85	154.80
PROFUNDIDADE DA VALA [m]		1.60	1.70	1.60	1.60	1.60	1.60	1.60	1.60	3.68	4.00	3.93	3.77	2.88	2.63
INCLINAÇÃO DO COLECTOR [%]			0.30	0.54	0.71	1.30	1.47	1.32	0.63	0.94	0.31	0.30	0.30	0.30	0.41
DIAMETRO DO COLECTOR [mm]							200								

2	Revisão da AdRA	Fevereiro/2022	
1	Revisão da AdRA	Dezembro/2021	
Revisão	Descrição	Data	Rubrica

ÁGUAS RESIDUAIS NO LUGAR DA FEIRA-NOVA, ALBERGARIA-A-VELHA

PROJETO DE EXECUÇÃO

ESTUDOU: _____

DESENHOU: _____

CONFERIU: _____

VERIFICOU: _____

REDE DE DRENAGEM DE ÁGUAS RESIDUAIS

PERFIS LONGITUDINAIS DA REDE GRAVÍTICA

FICHEIRO: 1482-PE-PD-2-7-r2.dwg
LAYOUT: 2-7

ESCALA: 1/1000;1/100

DATA: novembro/2021

DESENHO Nº: 2.7

REVISÃO: 2