
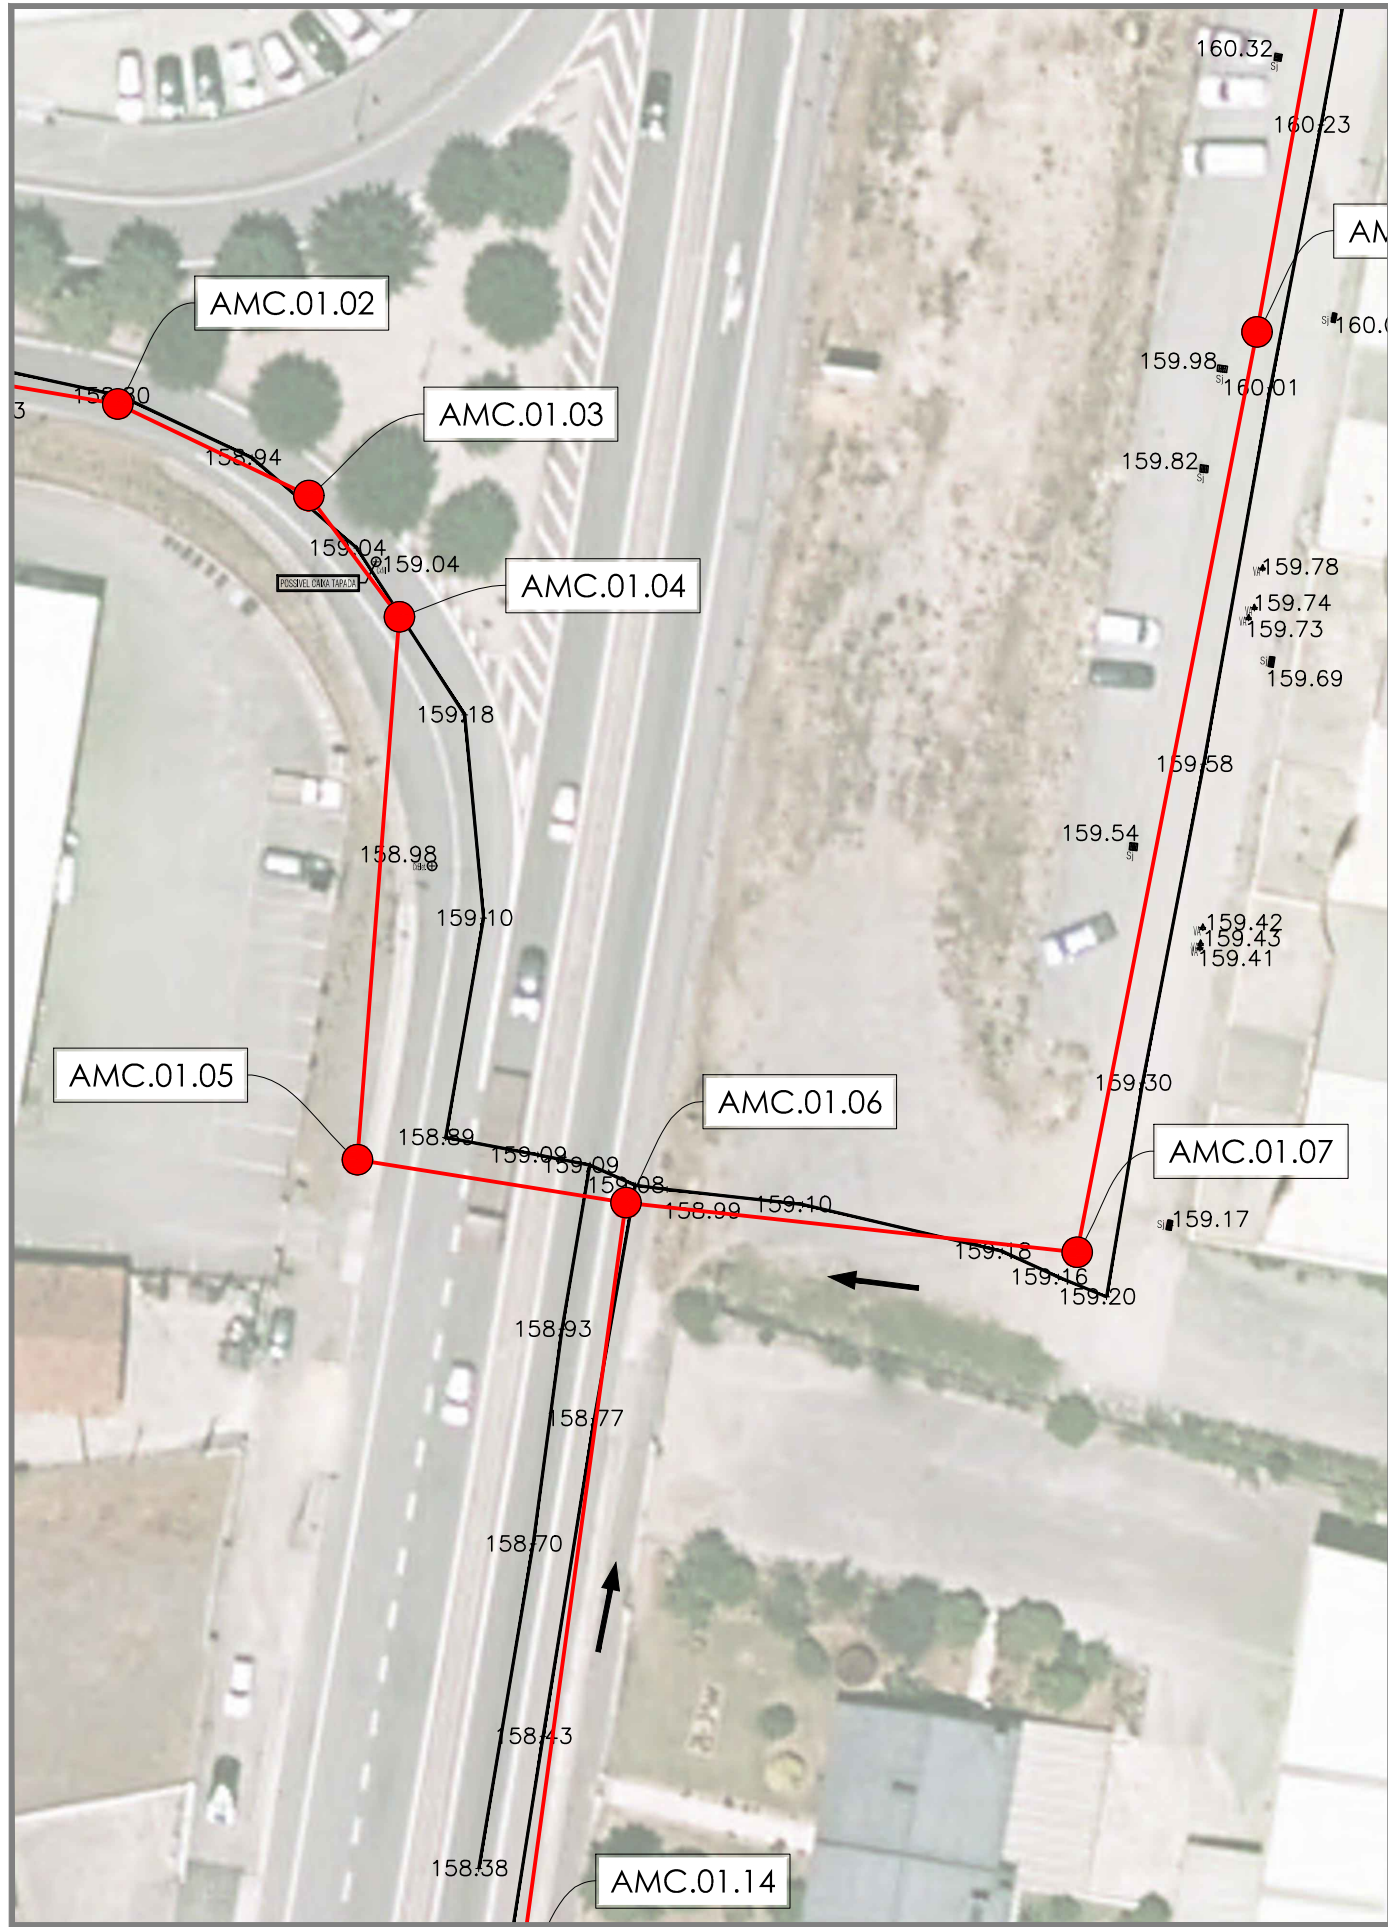


Designação das câmaras	AMC.01.06	AMC.01.05
Distâncias entre câmaras (m)	18,00	
Cotas do terreno (m)	158,99	158,89
Cotas da soleira (m)	157,39 155,38	155,21
Cotas diferenciais (m)	1,60 3,61	3,68
Inclinação do coletor (%)	1,00	
Caraterísticas da secção (mm)	PPc SN8 DN200	

DESENHO TIPO DA PERFURAÇÃO HORIZONTAL
SOB ESTRADA NACIONAL

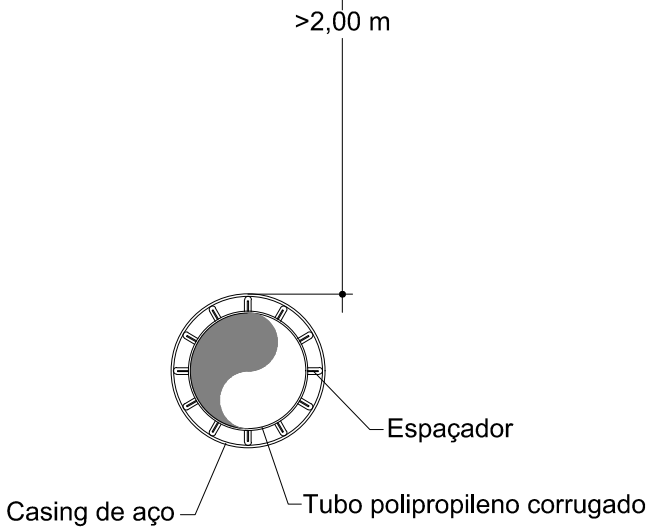

2	Revisão da AdRA	Fevereiro/2022	
Revisão	Descrição	Data	Rubrica
 ÁGUAS DA REGIÃO DE AVEIRO Grupo Águas de Portugal			
 HIDROFUNÇÃO Consultores de Engenharia, Lda.	ÁGUAS RESIDUAIS NO LUGAR DA FEIRA-NOVA, ALBERGARIA-A-VELHA PROJETO DE EXECUÇÃO		
ESTUDOU: _____	PORMENOR DA TRAVESSIA NA ESTRADA NACIONAL		
DESENHOU: _____	TRAVESSIA DO COLETOR GRAVÍTICO (AMC.01.06 - AMC.01.05)		
CONFERIU: _____			
VERIFICOU: _____			
FICHEIRO: 1482-PE-PD-2.8-r2.dwg LAYOUT: 2.8	ESCALA 1/500 1/100 S/Escala	DATA novembro/2021	DESENHO Nº 2.8 REVISÃO 2