



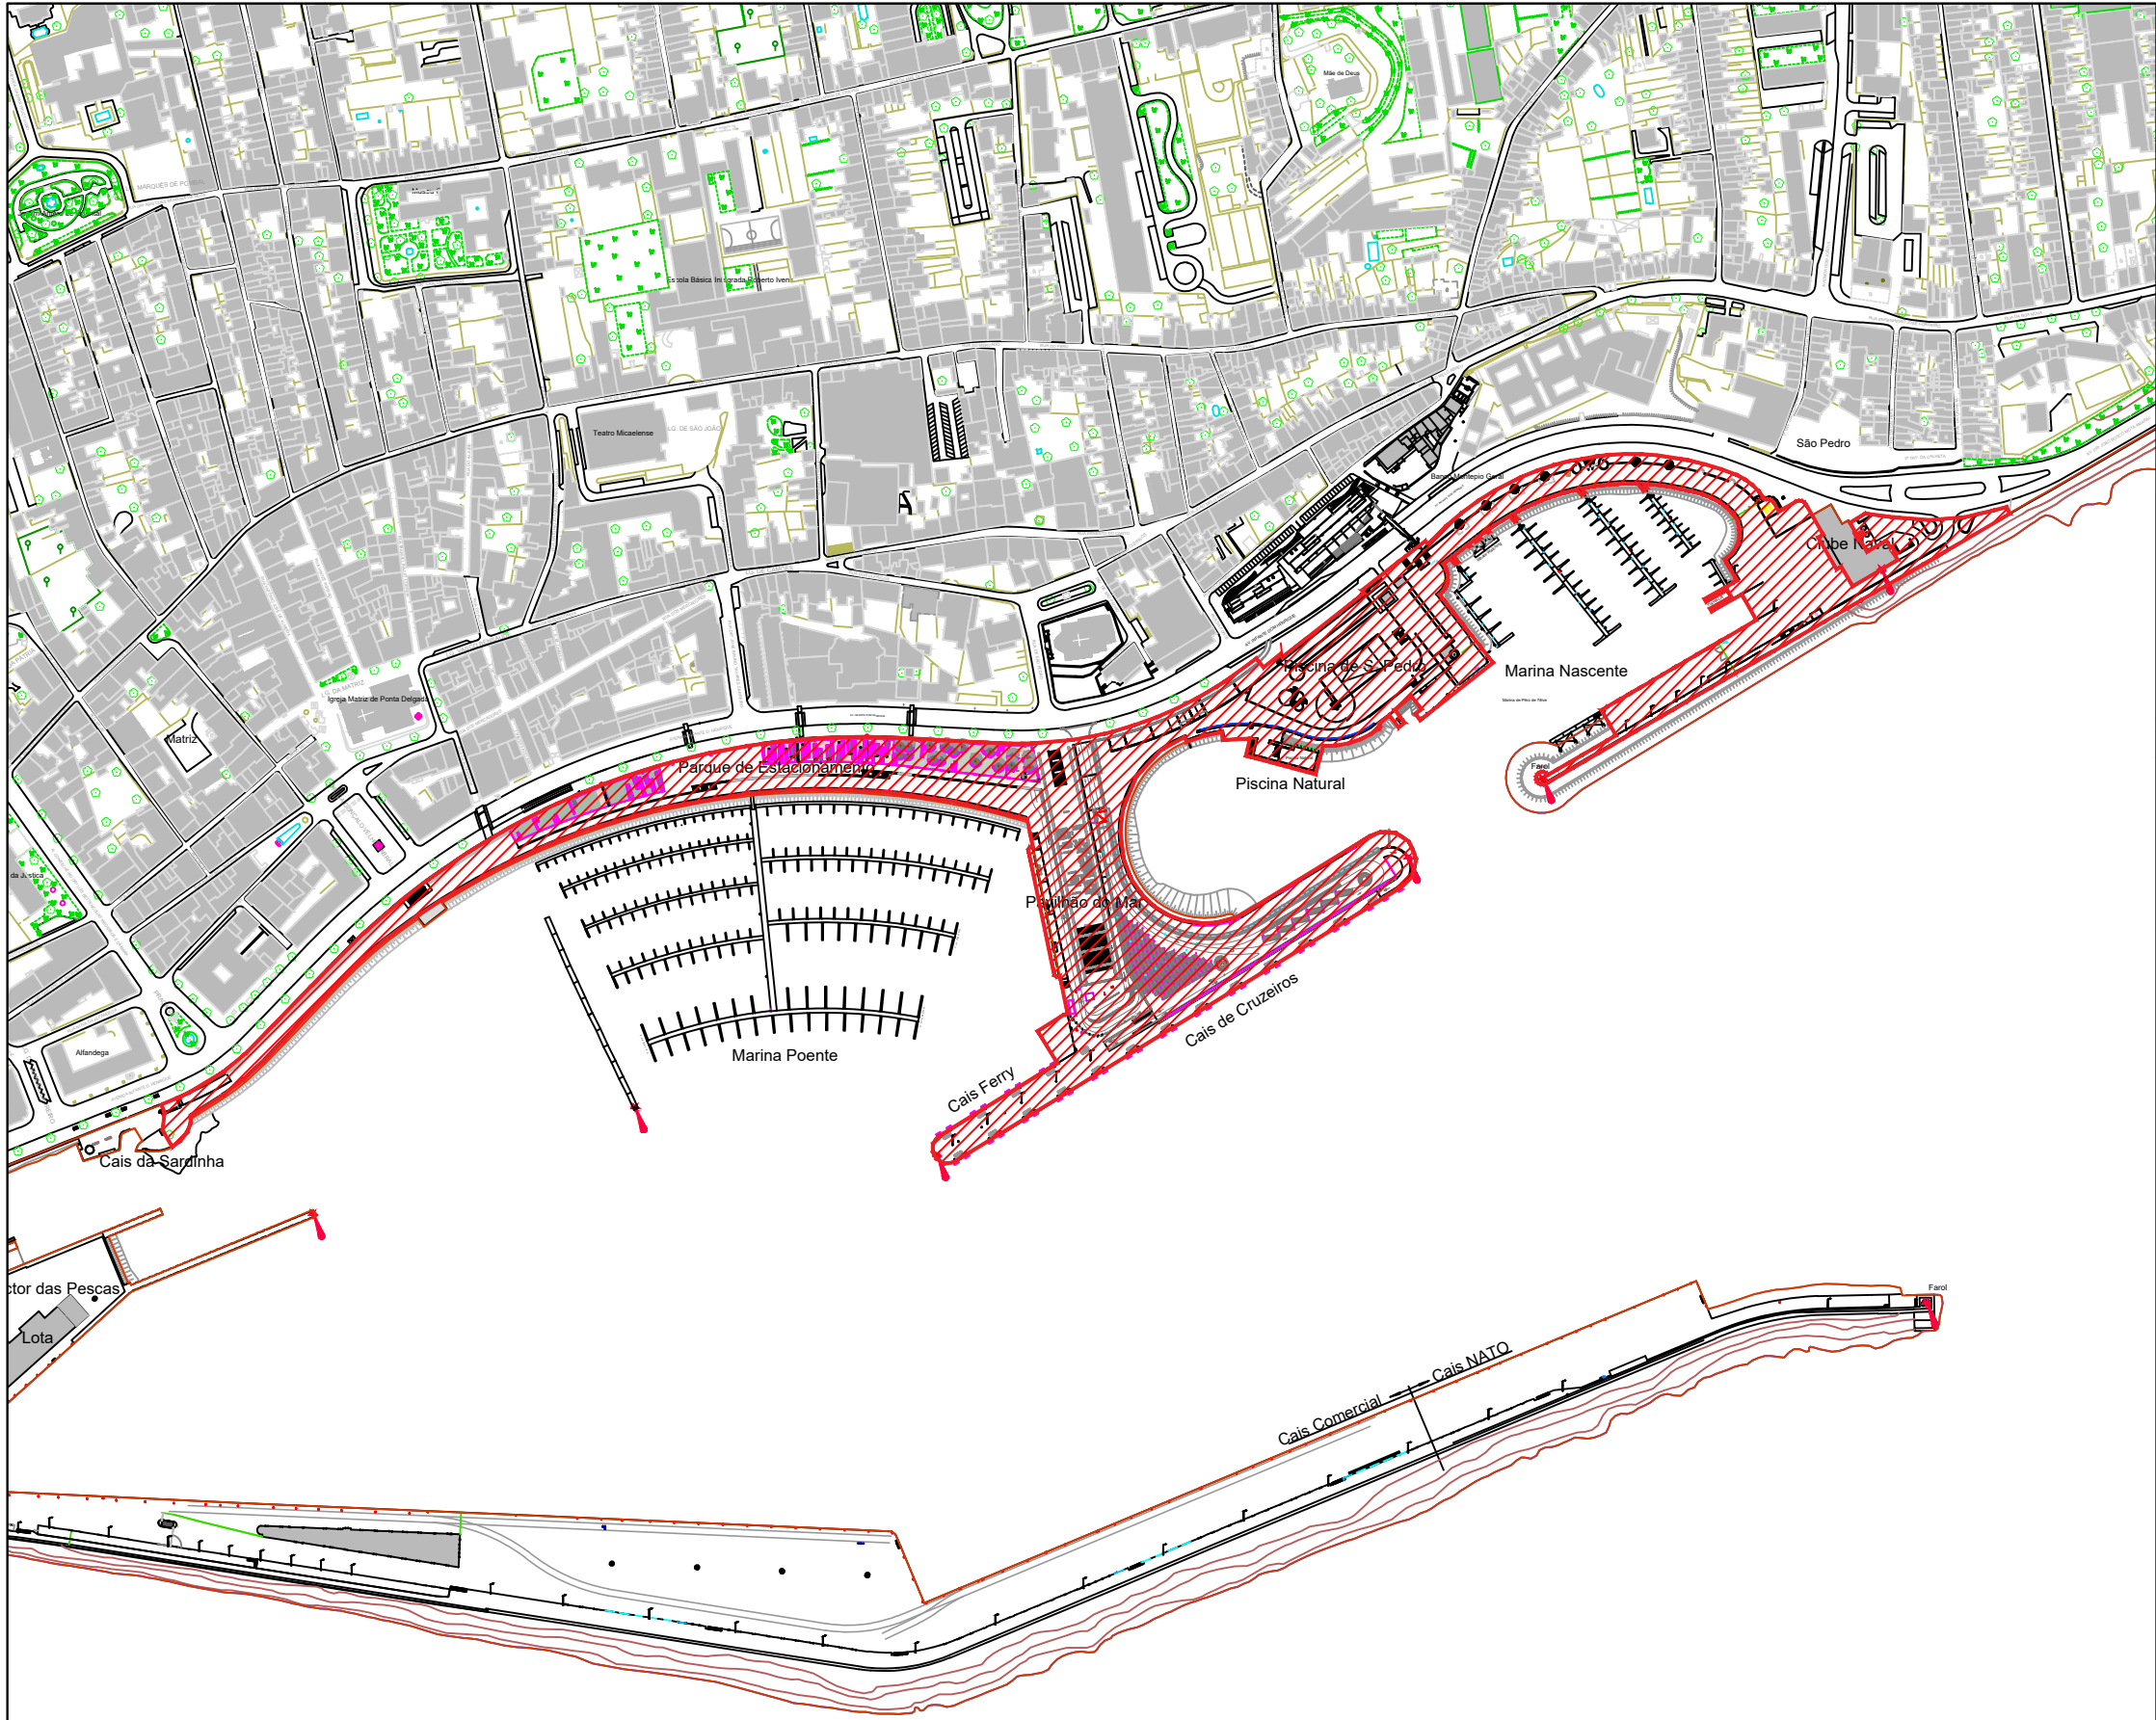

Planta de localização 1/25 000

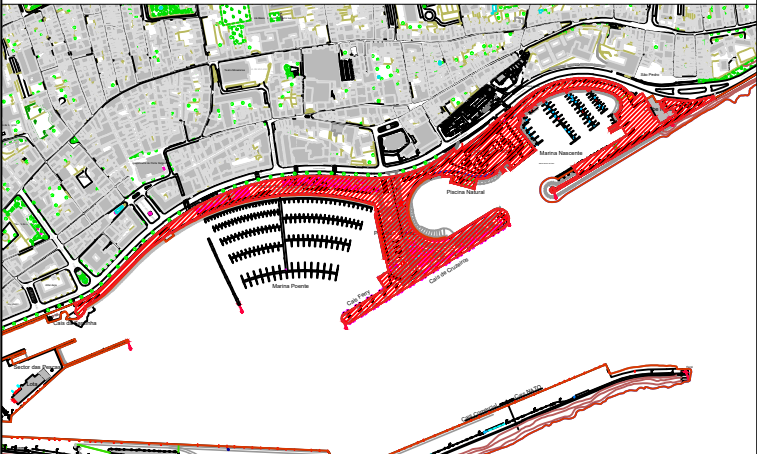

Planta de localização 1/15 000

Observações:

Legenda:

- Perímetro Zona a cobrir
- Água
- Esgotos
- Luz
- Gás

Portos dos Açores, S.A.

Elaborado por: Hélio Vargas Data: 11/03/2022



Concurso para Conceção de Limpeza
Anexo - Planta

Escala: 1/ 5000 Desenho nº01