
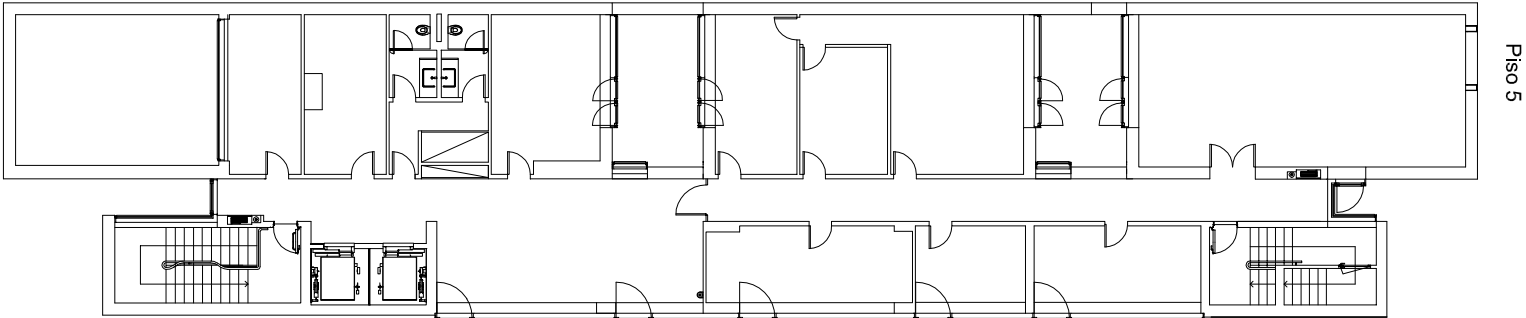
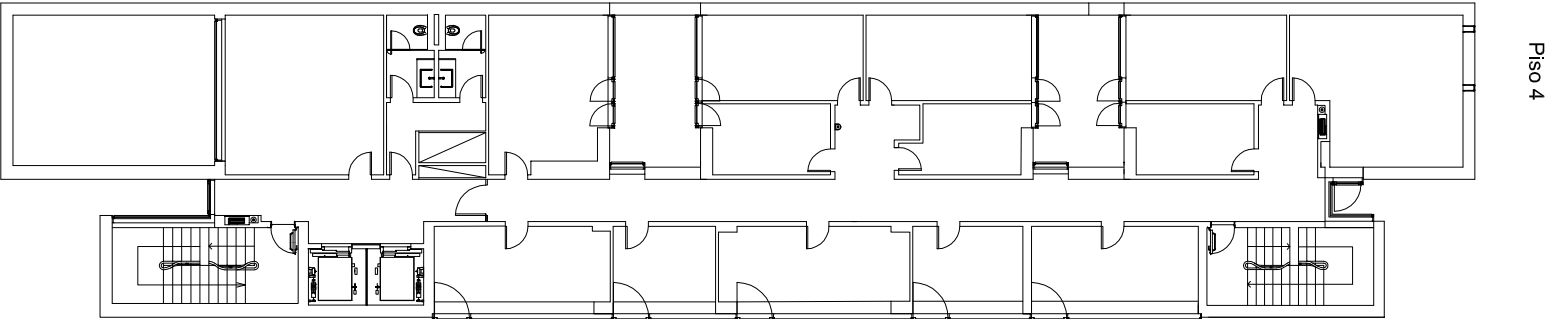
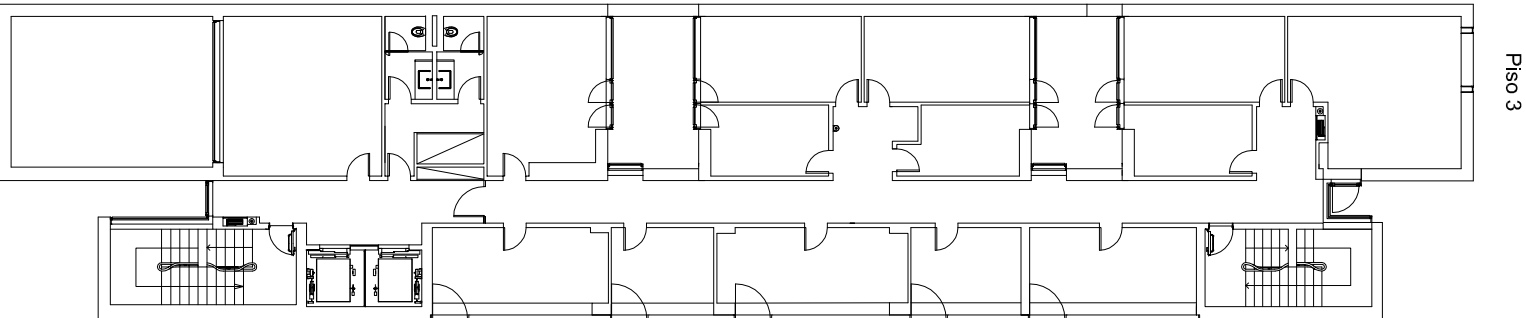


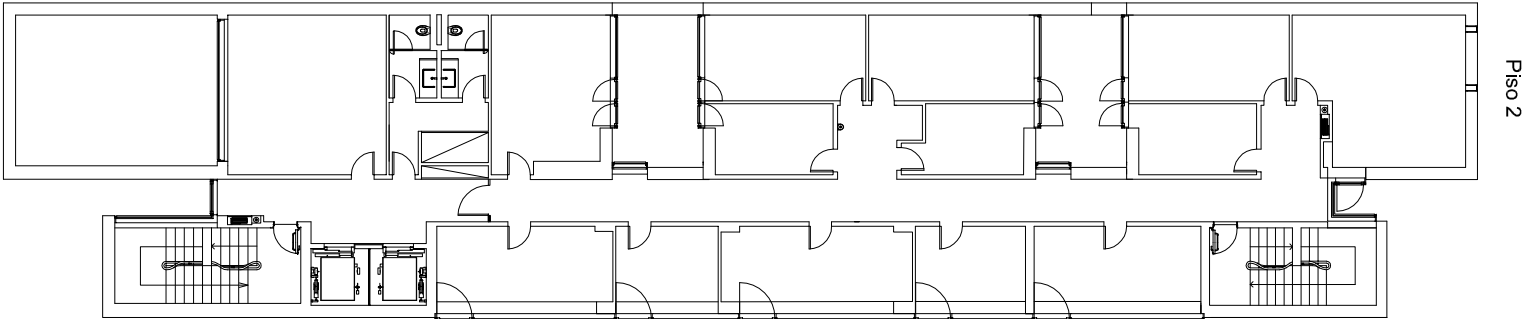

Projectou:	UBAR XXXXXX	Rubrica:	Escola Superior de Tecnologia do Barreiro										 IPS Instituto Politécnico de Setúbal Escola Superior de Tecnologia do Barreiro									
Desenhou:																						
Verificou:																						
Visto:																						
OBSERVAÇÕES:			Instituto Politécnico de Setúbal										Desenho Nº: 3									
ESCALA:																						
1/250			CONTÉM:			Planta Bloco B																
						Substituído por:																
						Substituído por:																