


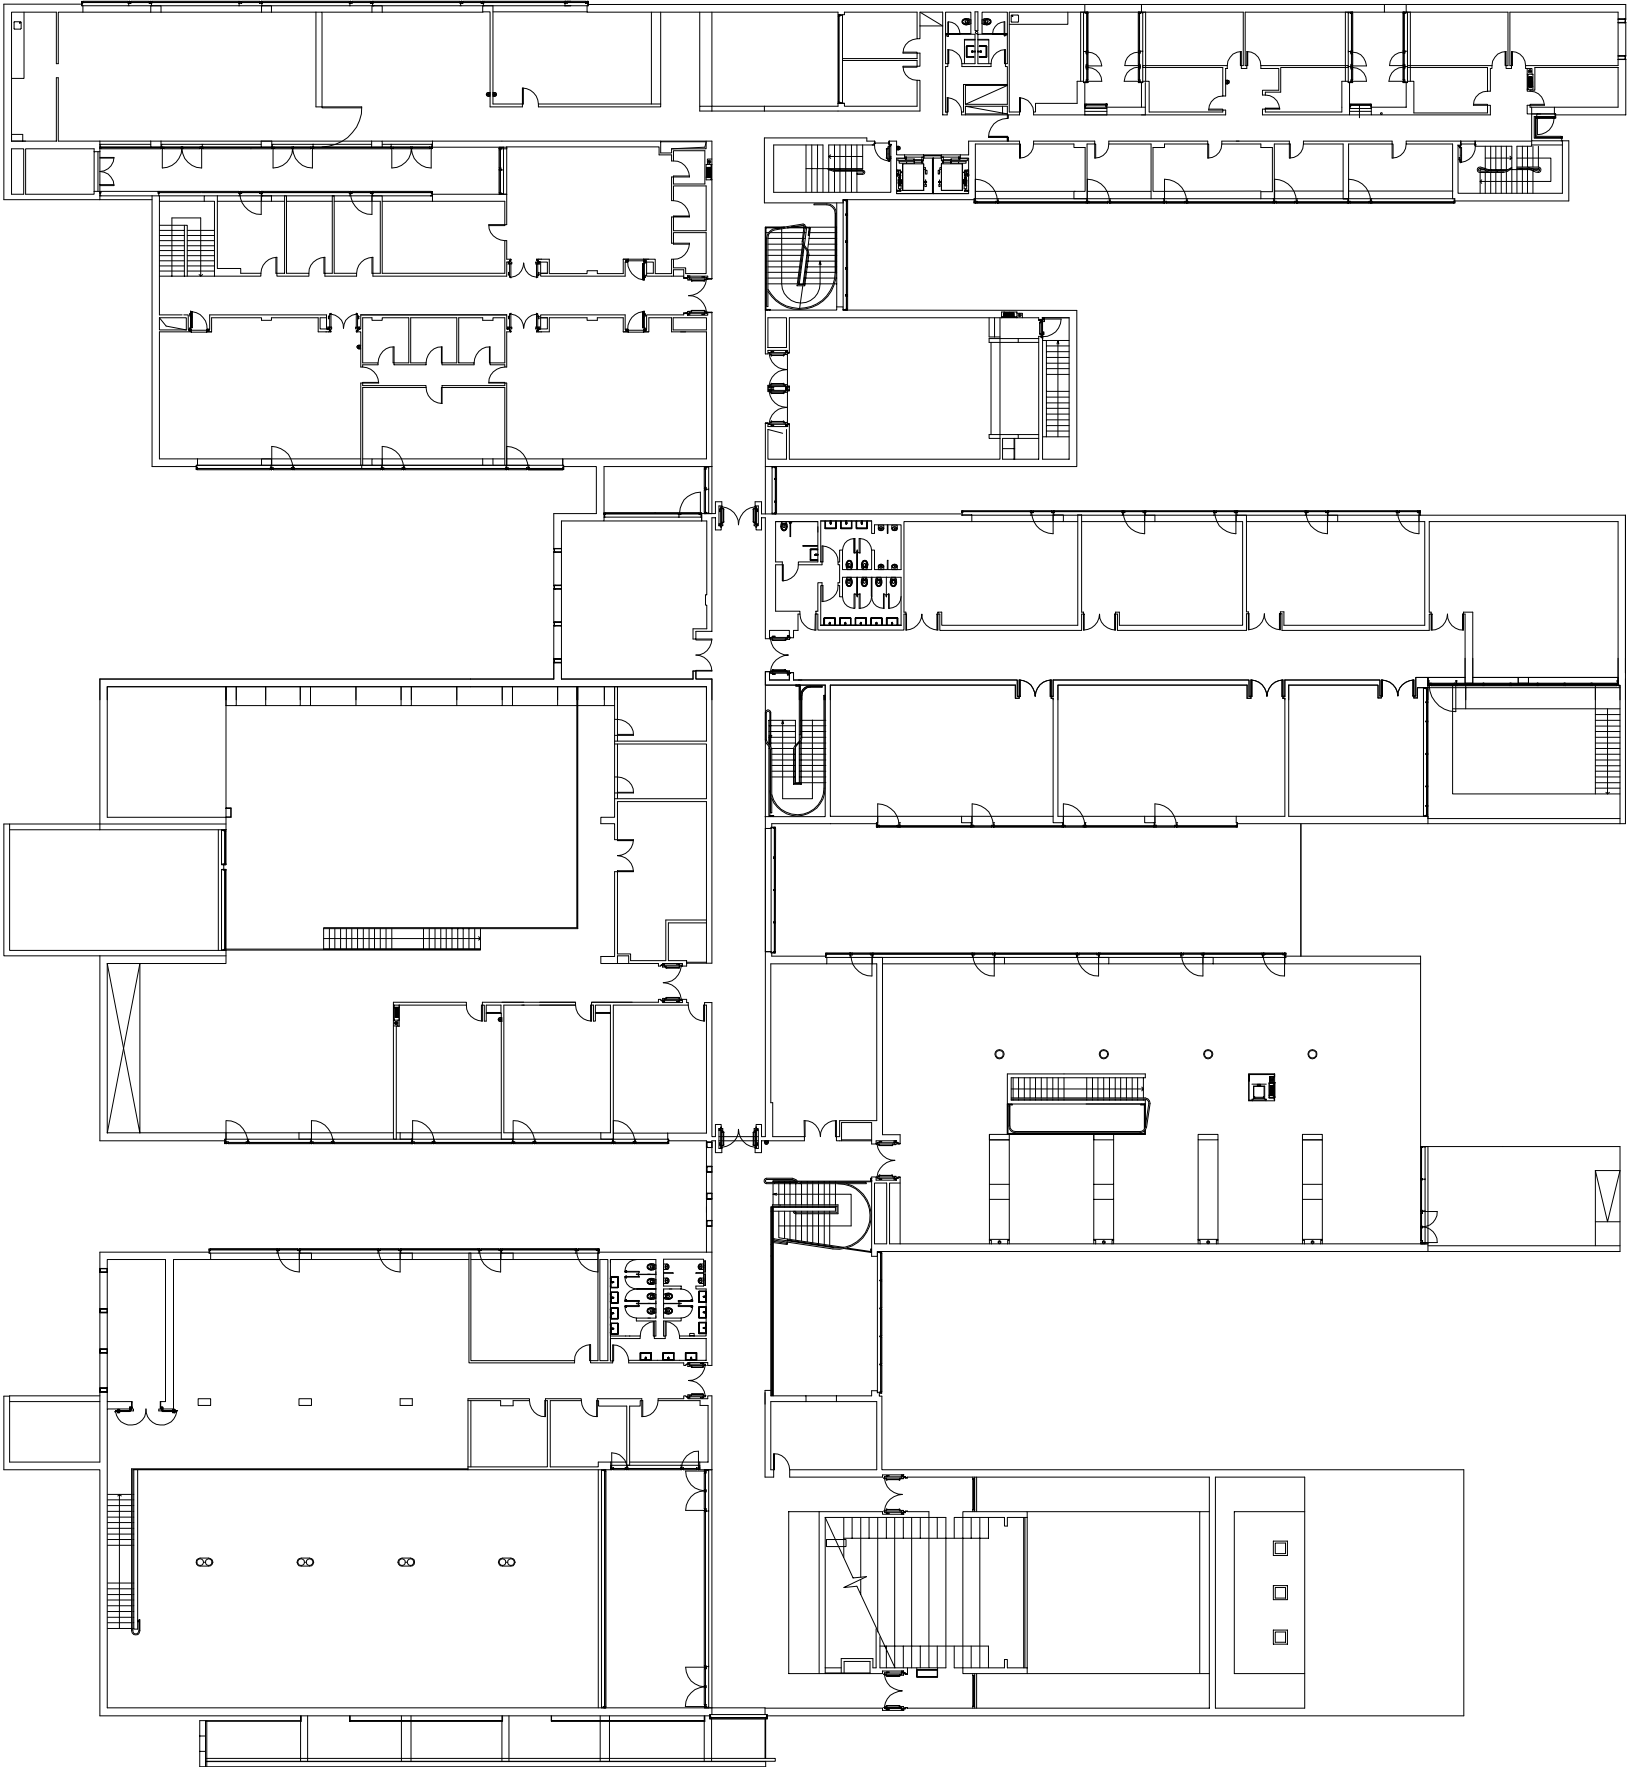

Projectou:	João SILVAIA	Rubén	Escola Superior de Tecnologia do Barreiro	 IPS Instituto Politécnico de Setúbal Escola Superior de Tecnologia do Barreiro
Desenhou:				
Verificou:				
Visto:				
OBSERVAÇÕES:				
ESCALA:	1/400	CONTÉM:	Instituto Politécnico de Setúbal	Desenho Nº: 2