


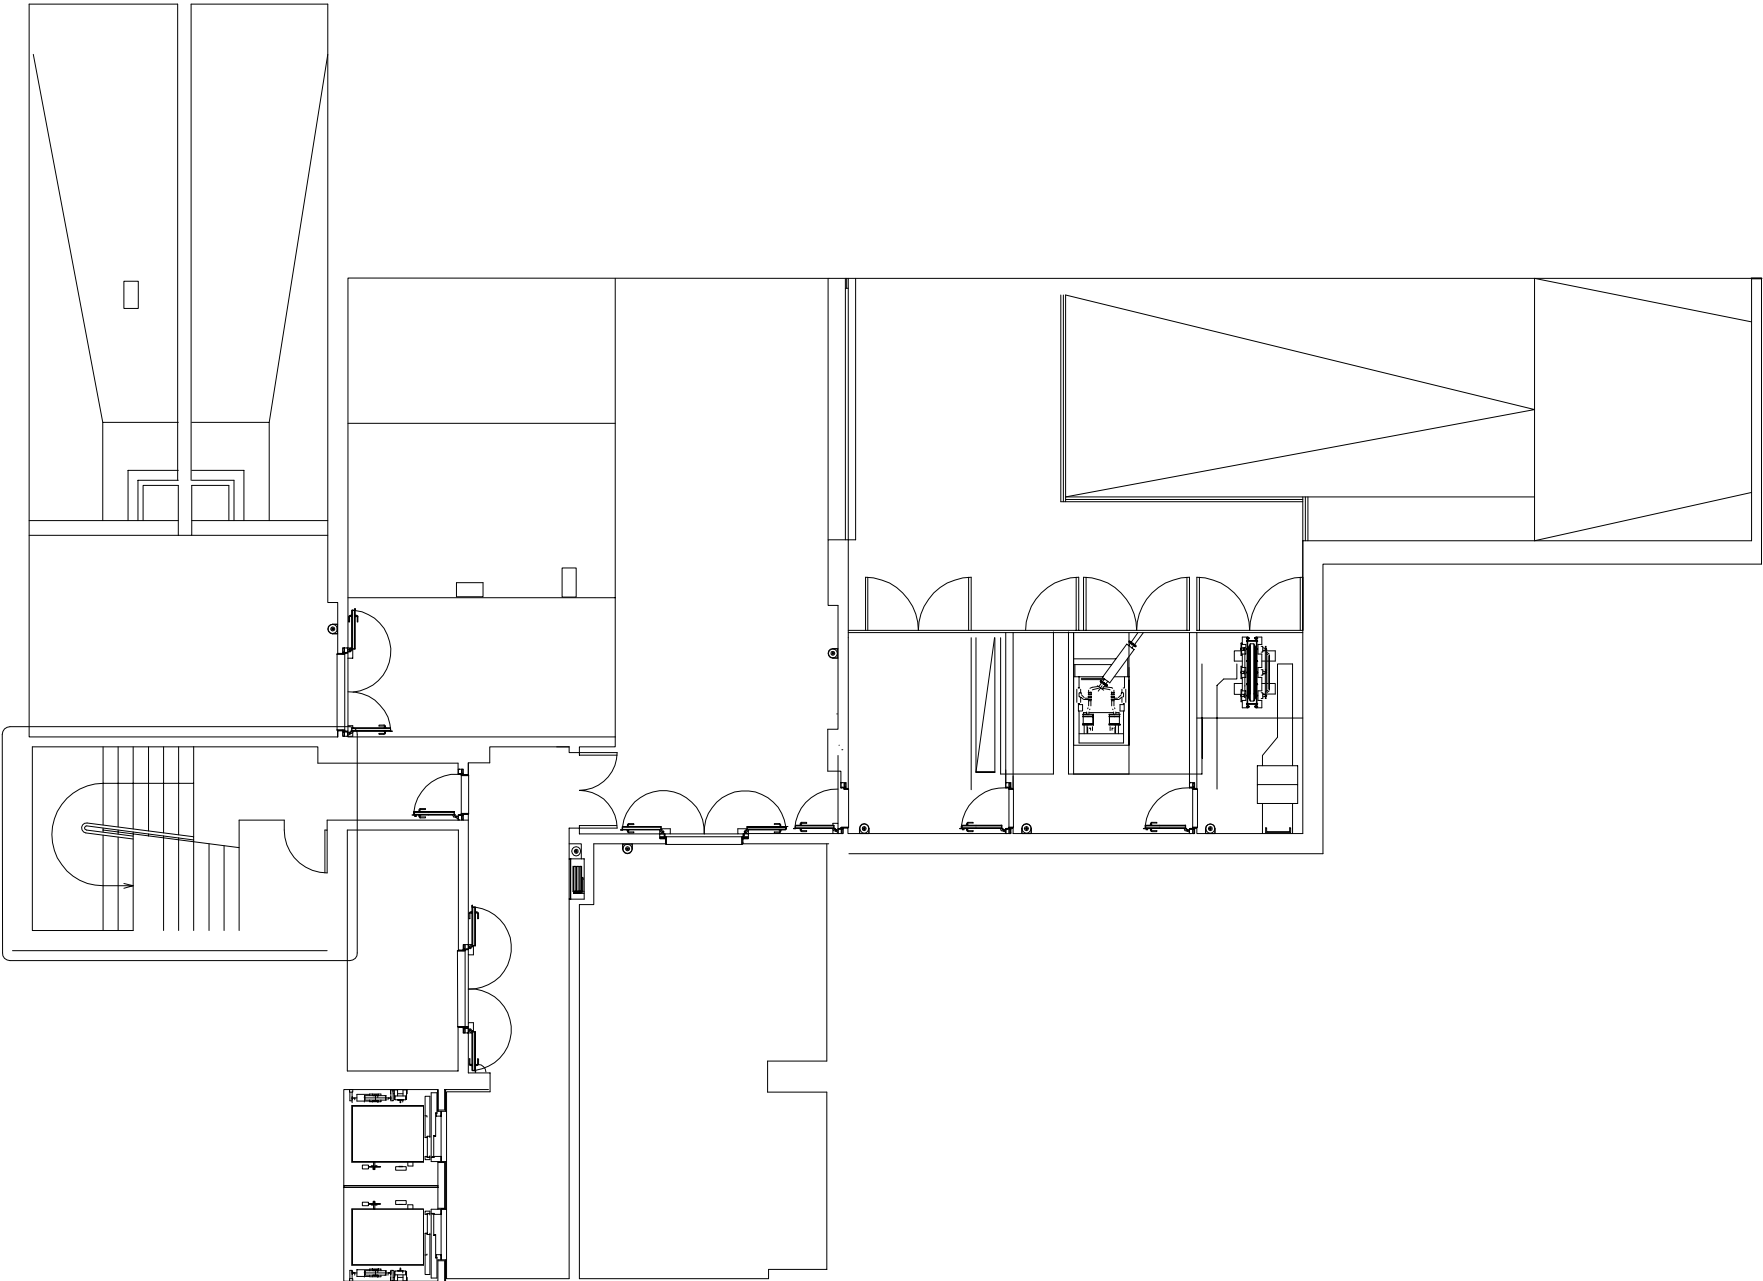

Projectou:	João SILVAIA	Rubén	Escola Superior de Tecnologia do Barreiro									
Desenhou:												
Verificou:												
Visto:												
OBSERVAÇÕES:			Instituto Politécnico de Setúbal									
ESCALA:												
1/150			CONTÉM:			Planta da Cave						