



Este documento é propriedade intelectual dos autores, não podendo ser reproduzido, alterado ou usado para outro fim, sem autorização expressa dos mesmos (D.L. 63/85 de 14 de março alterado pela Lei 114/91 de 03 de setembro).

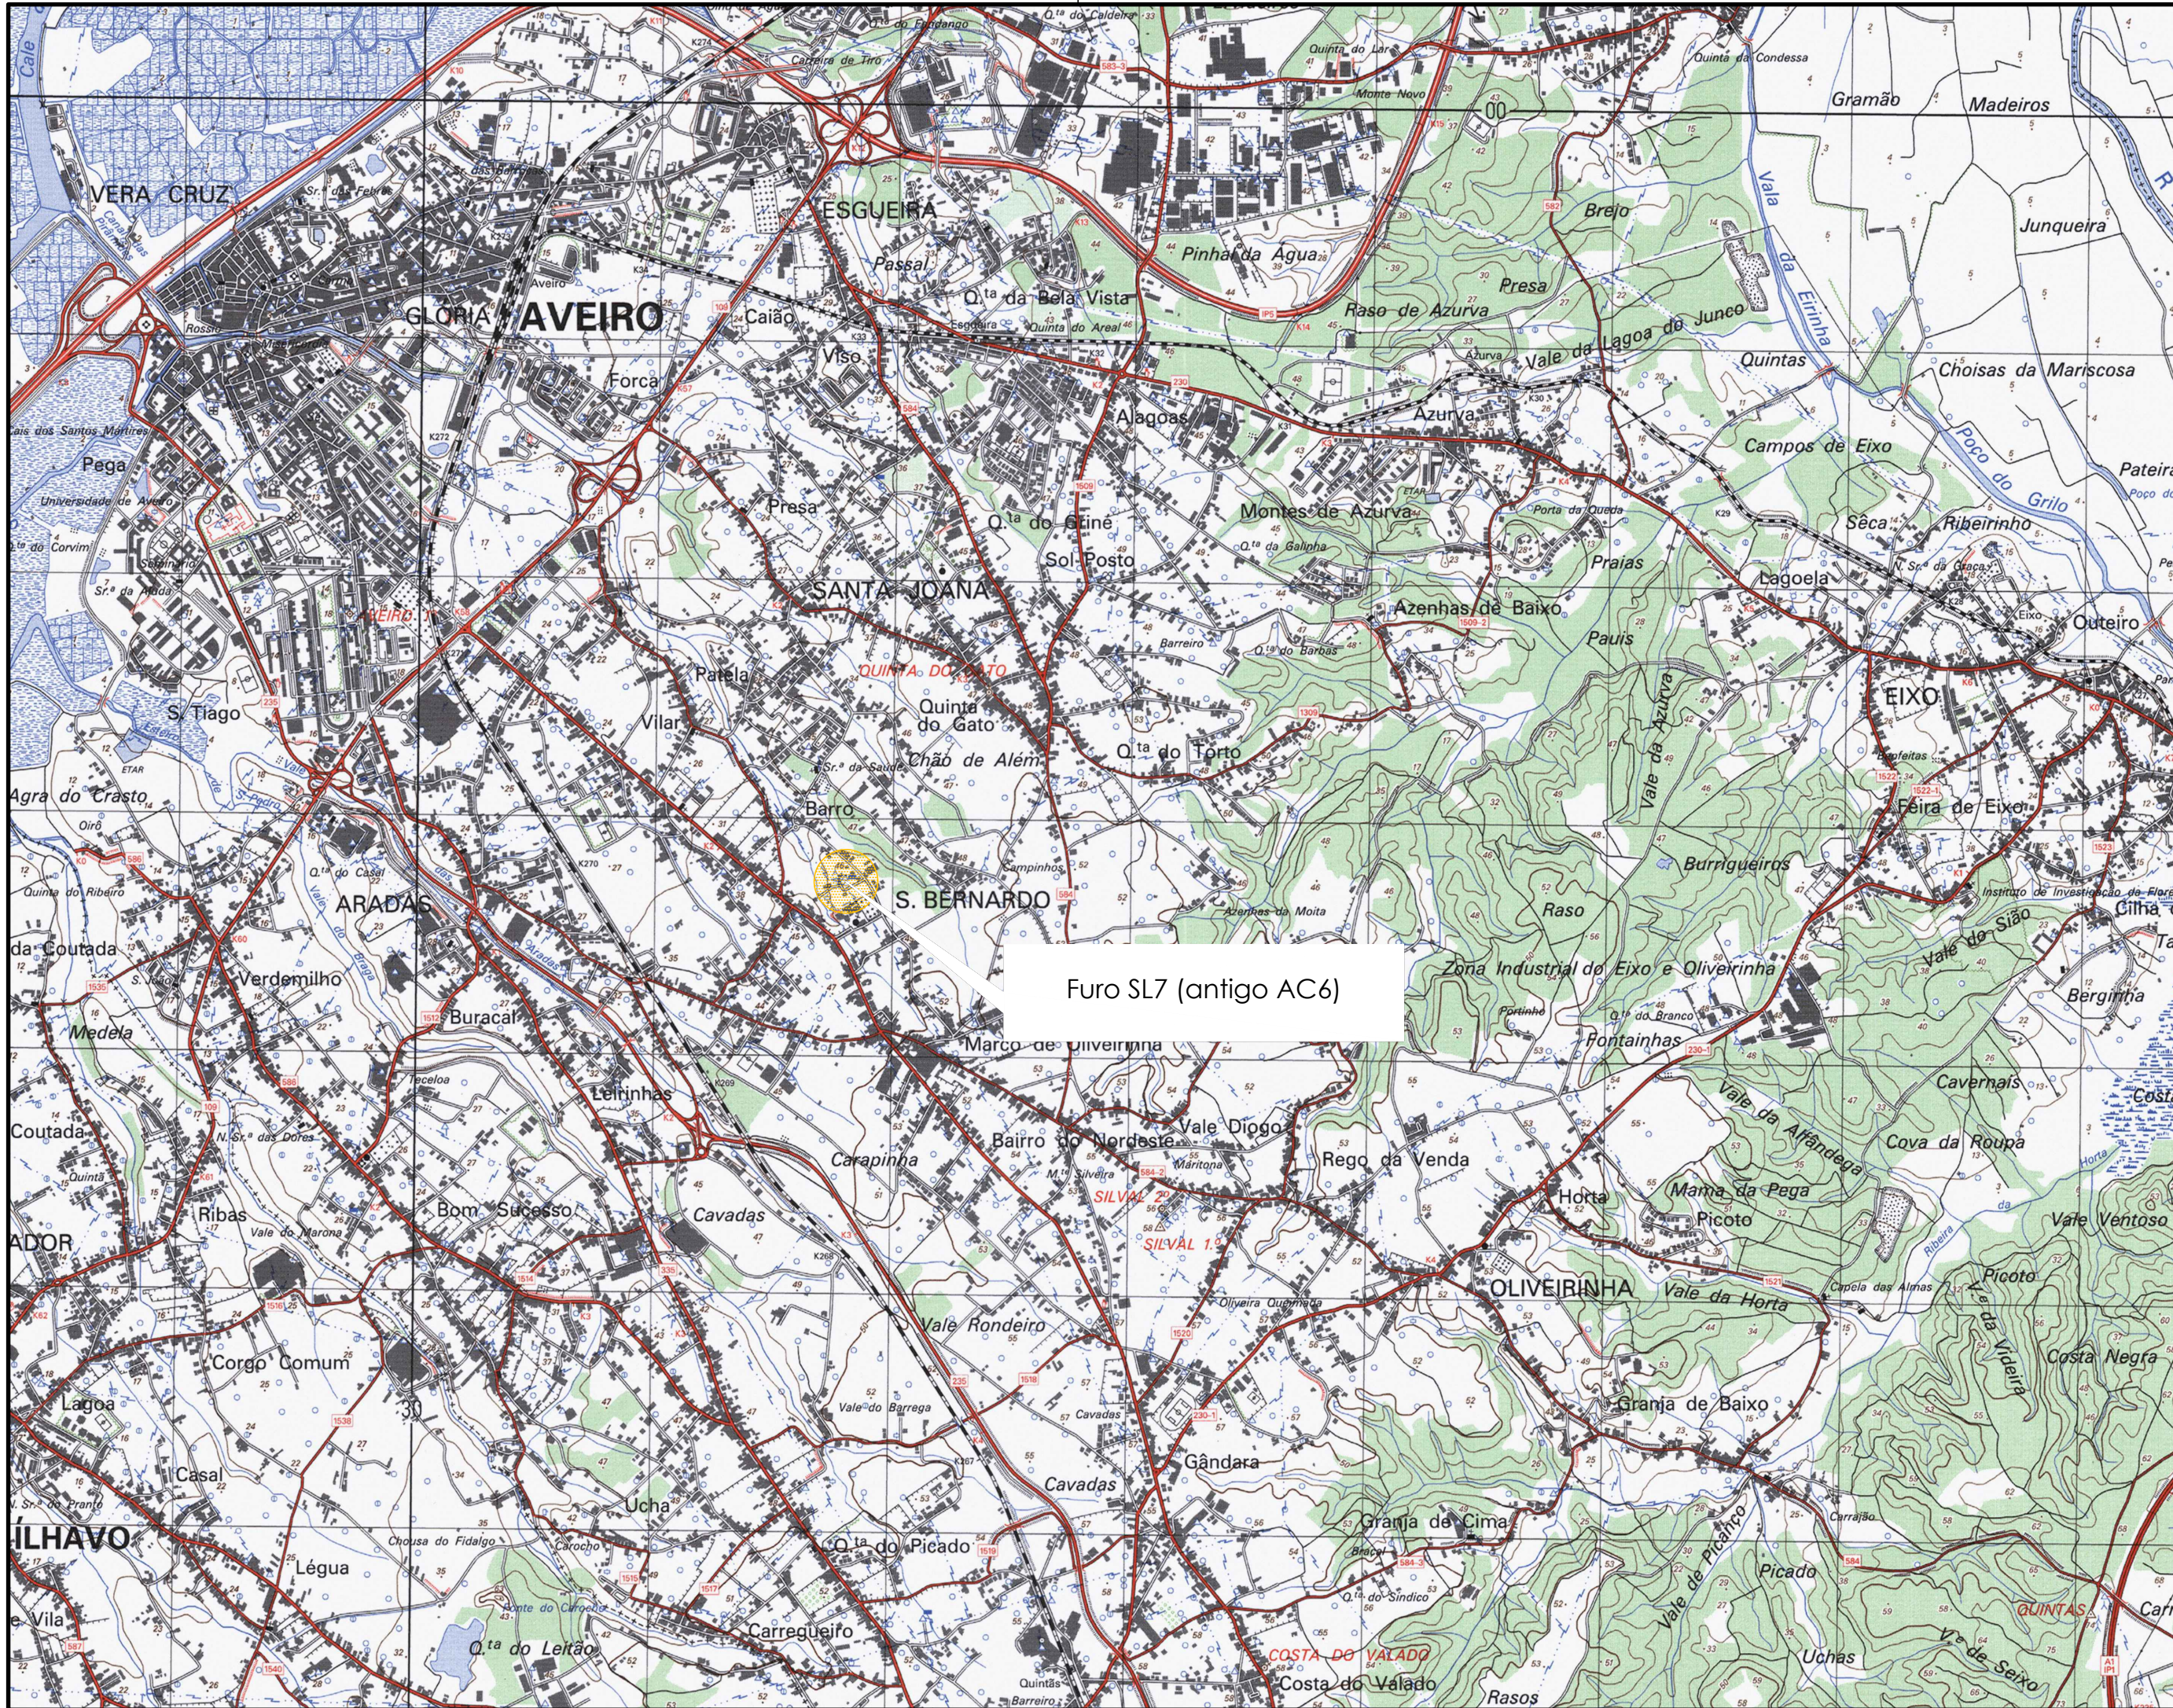


LEGENDA:

ÁREA DE INTERVENÇÃO

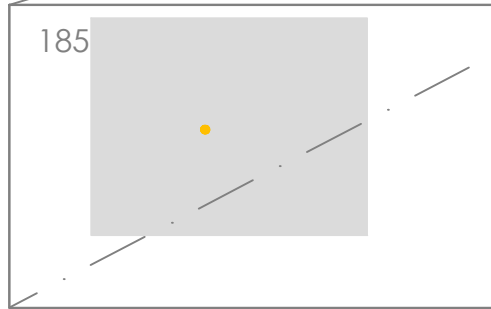

CARTAS I.Geo.E.
1:25000

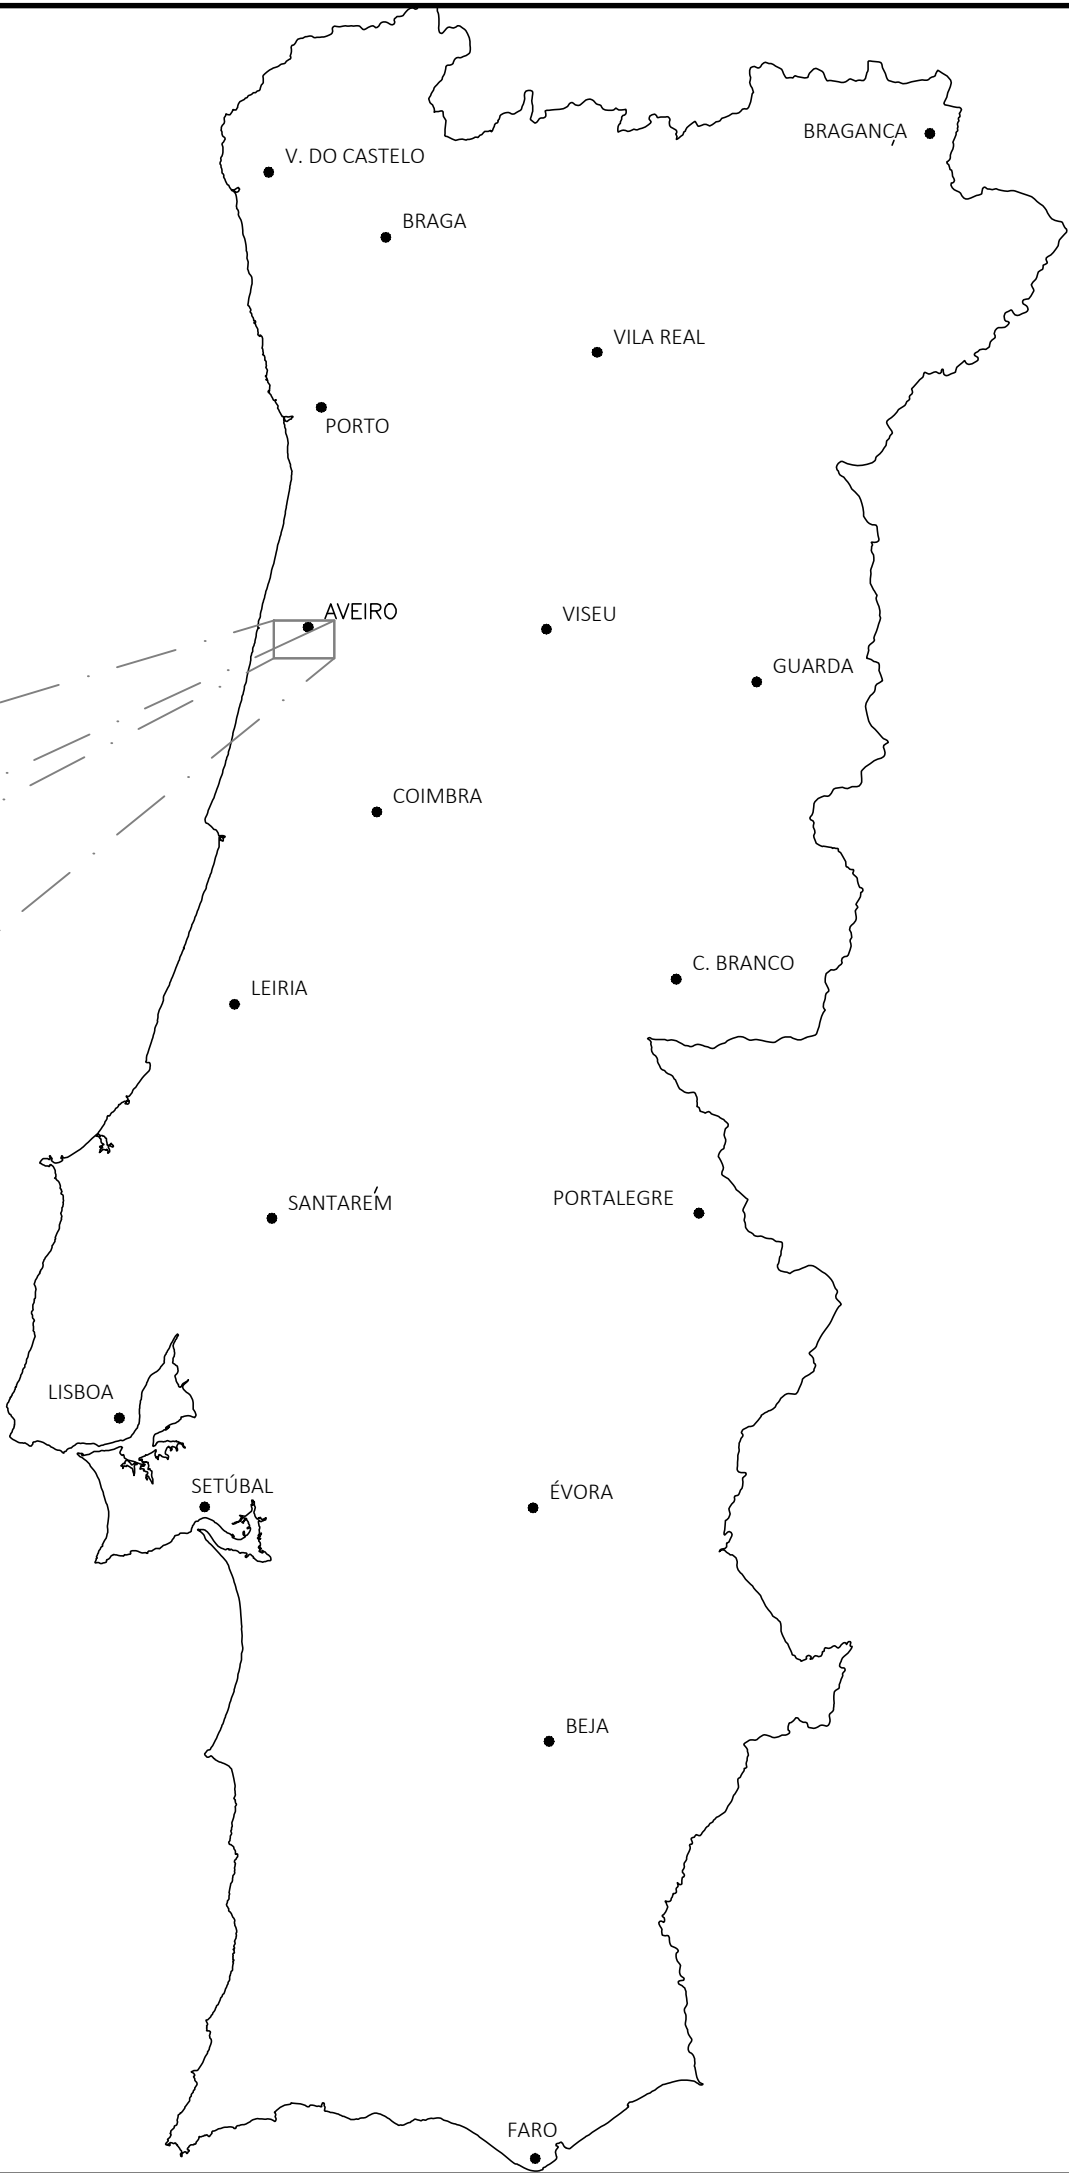

0	Emissão inicial	03/2022	MC	AR	SC
Revisão	Descrição	Data	Projetou	Desenhou	Aprovou
Projetista:  HIDROFUNÇÃO Consultores de Engenharia, Lda.					
Requerente:  ÁGUAS DA REGIÃO DE AVEIRO Grupo Águas de Portugal		Designação: APROVEITAMENTO DO FURO "AVR - SL7" - AVEIRO PROJETO DE EXECUÇÃO			
DESENHOS GERAIS					
PLANTA DE LOCALIZAÇÃO					
Ficheiro: 1496-PE-PD-1.1.dwg Layout: 1.1		Escala: 1/25000	Arquivo: 1496	Desenho: 1.1	Folha: 1/1