


Este documento é propriedade intelectual dos autores, não podendo ser reproduzido, alterado ou usado para outro fim, sem autorização expressa dos mesmos (DL 63/85 de 14 de março alterado pela Lei 114/91 de 03 de setembro).

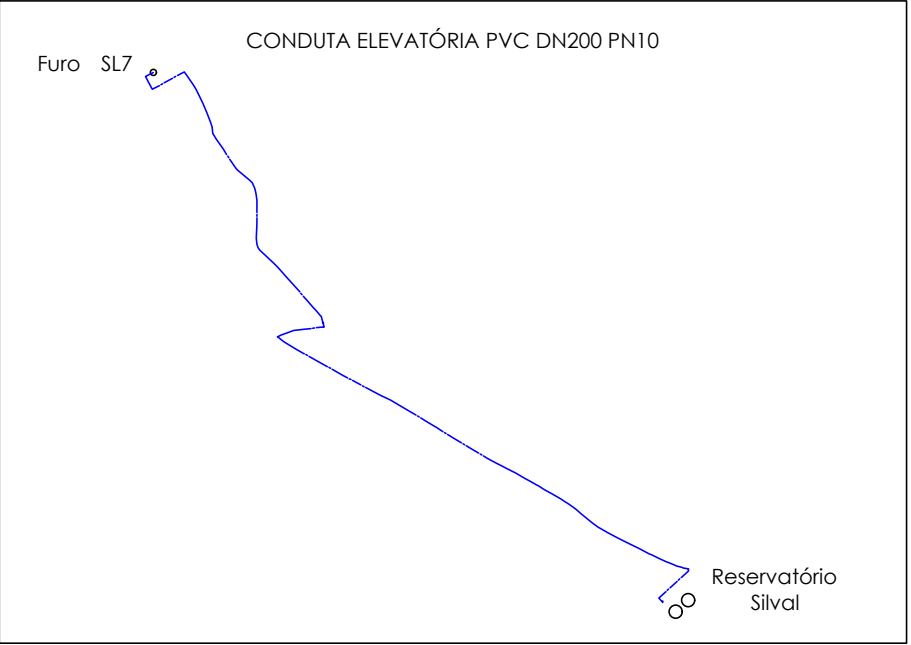

1	Revisão AdRA	04/2022	MC	HT	SC
0	Emissão inicial	03/2022	MC	HT	SC
Revisão	Descrição	Data	Projetou	Desenhou	Aprovou
Projetista:					
Requerente: Designação: APROVEITAMENTO DO FURO "AVR - SL7" - AVEIRO PROJETO DE EXECUÇÃO					
PLANTAS					
PLANTA - CONDUTA ELEVATÓRIA					
Ficheiro: 1496-PE-PD-2.1-r1.dwg Layout: 2.1		Escala: 1/5000	Arquivo: 1496	Desenho: 2.1	Folha: 1/1