

Este documento é propriedade intelectual dos autores, não podendo ser reproduzido, alterado ou usado para outro fim, sem autorização expressa dos mesmos (DL 63/85 de 14 de março alterado pela Lei 114/91 de 03 de setembro).

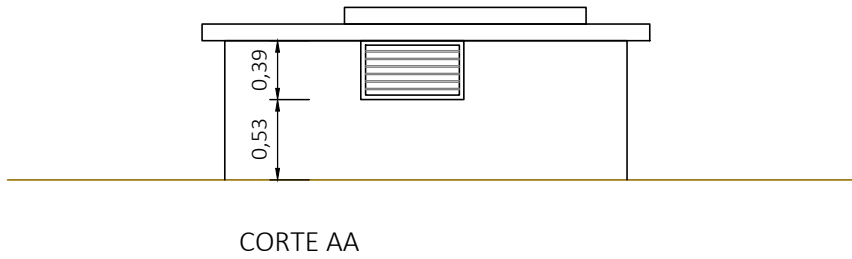
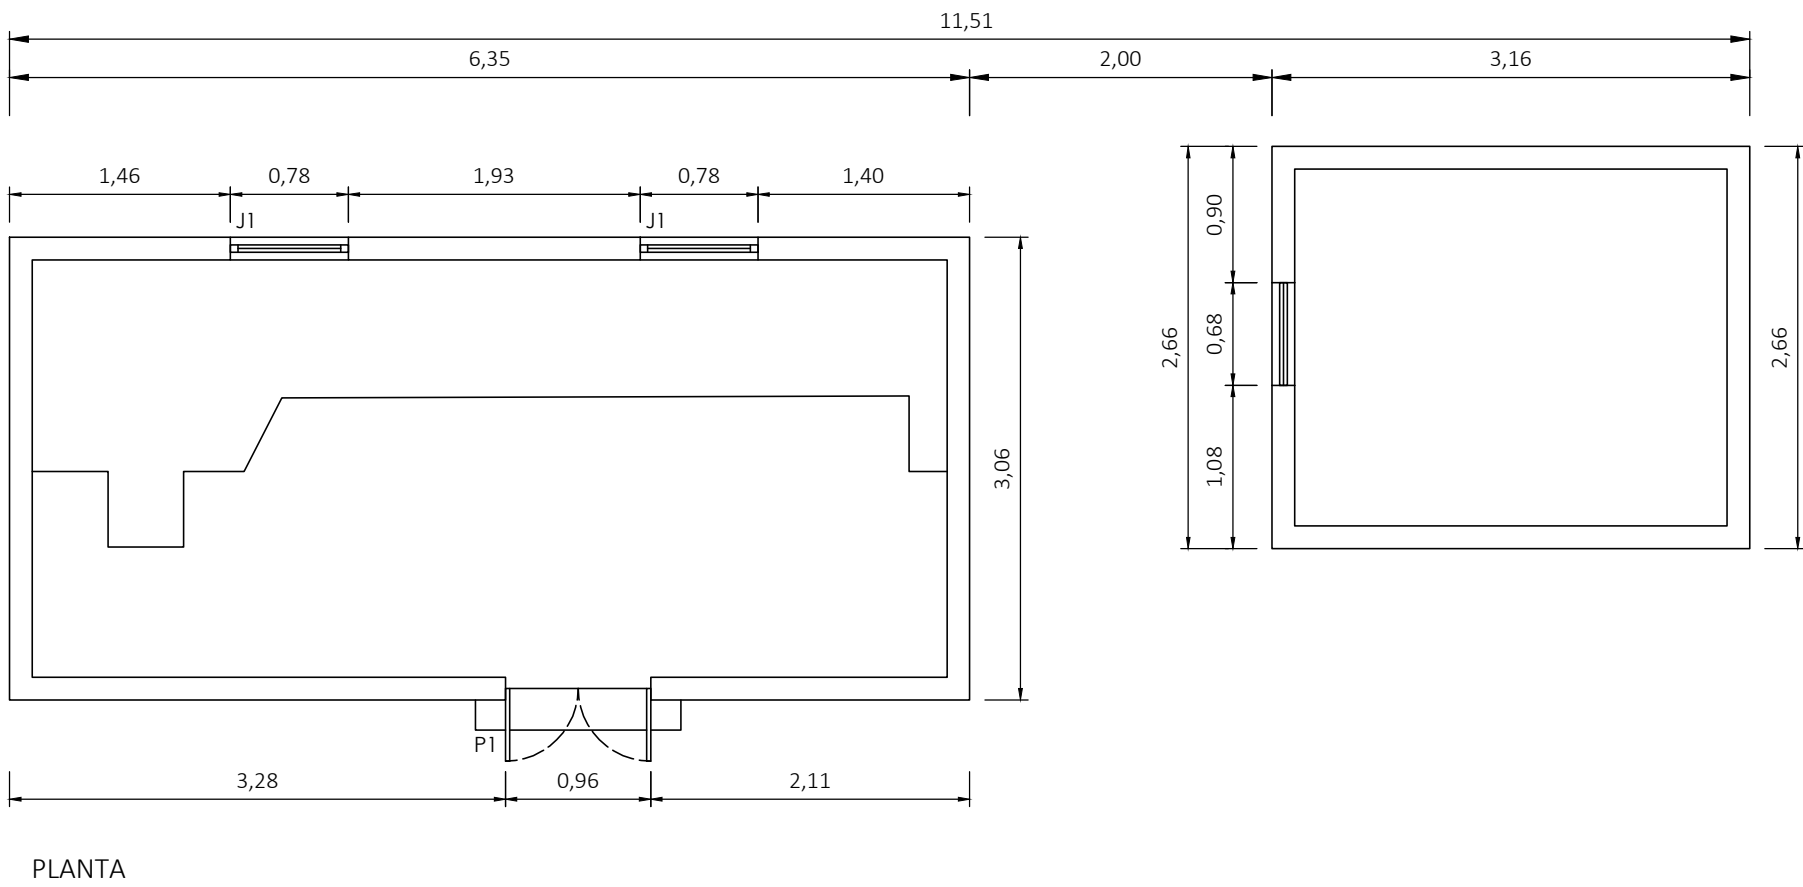
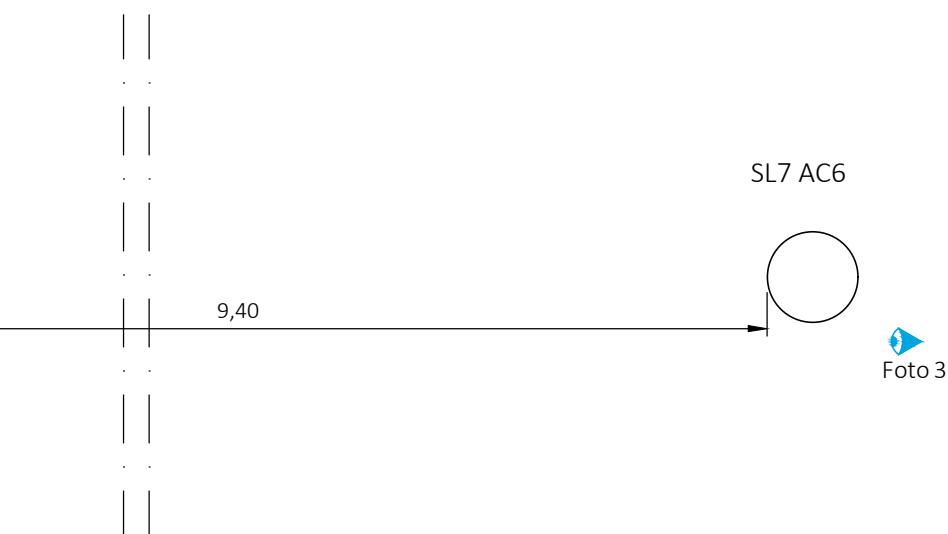
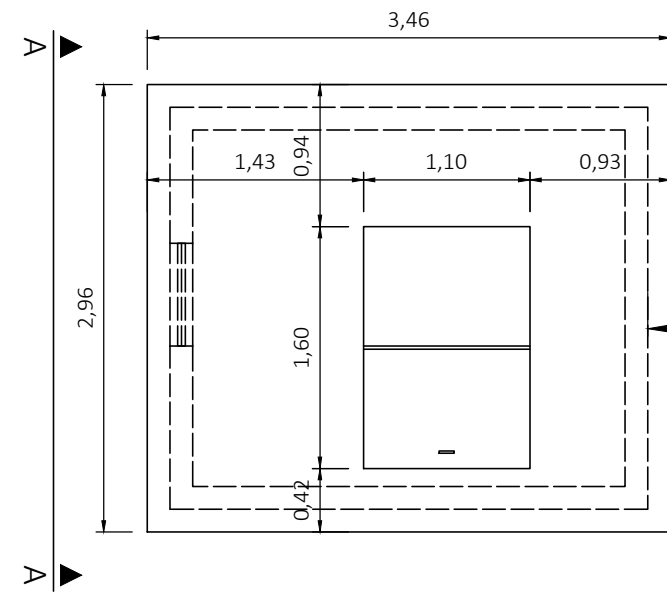
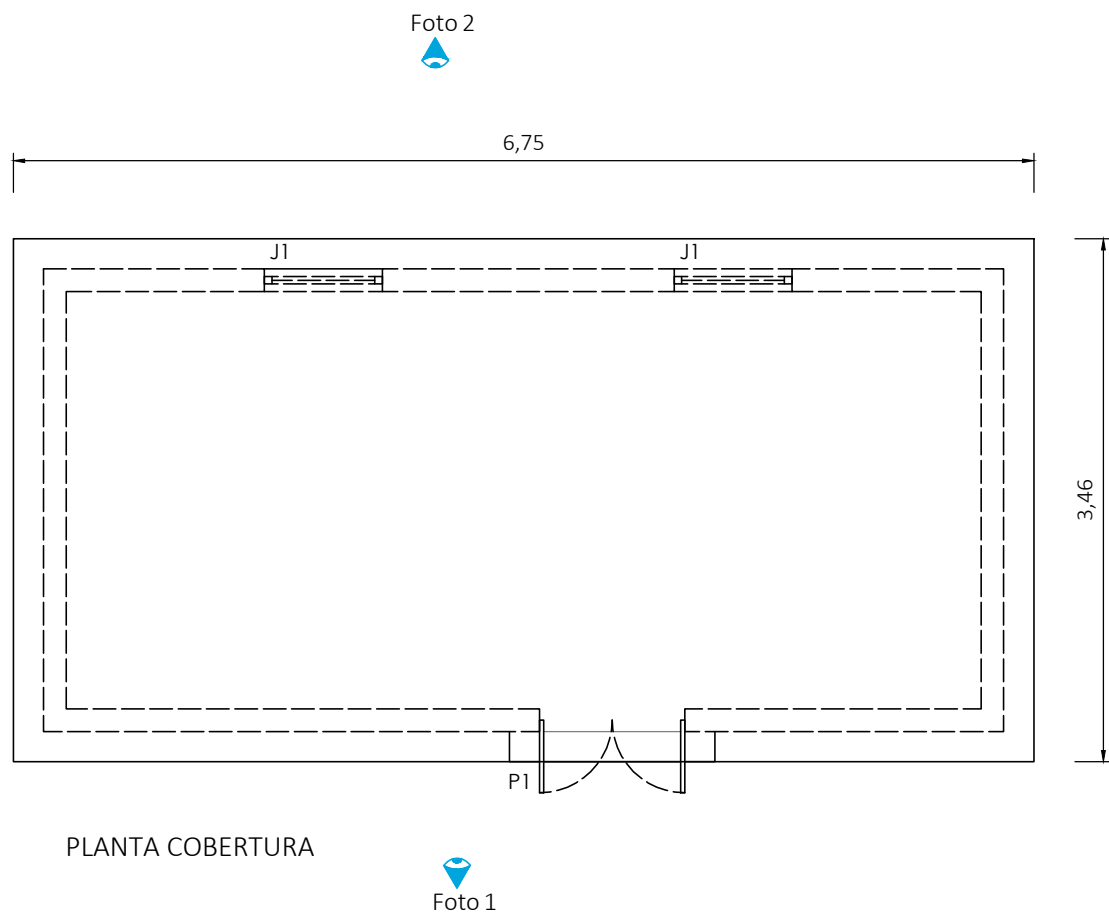
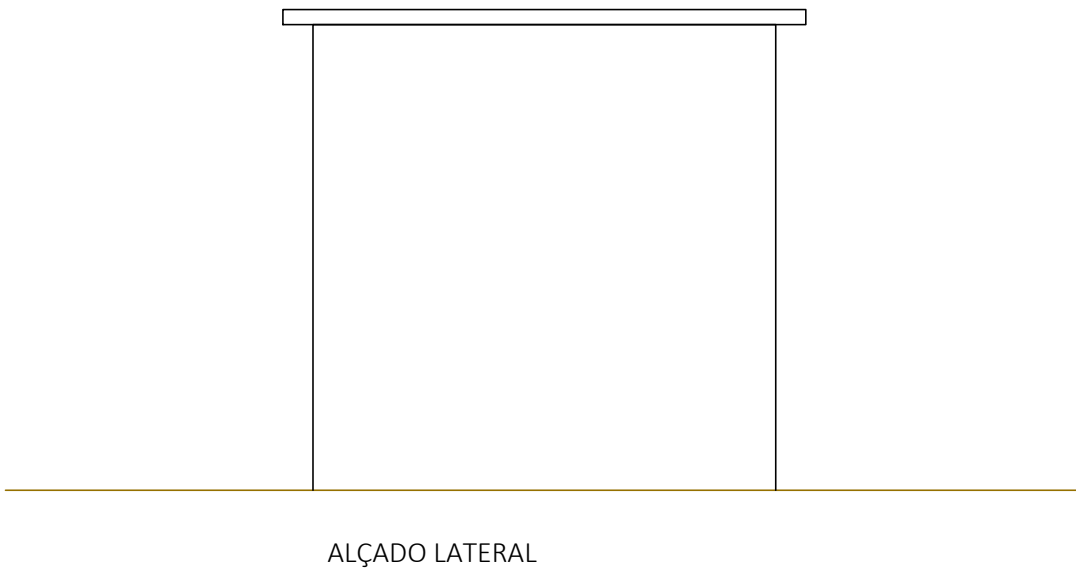
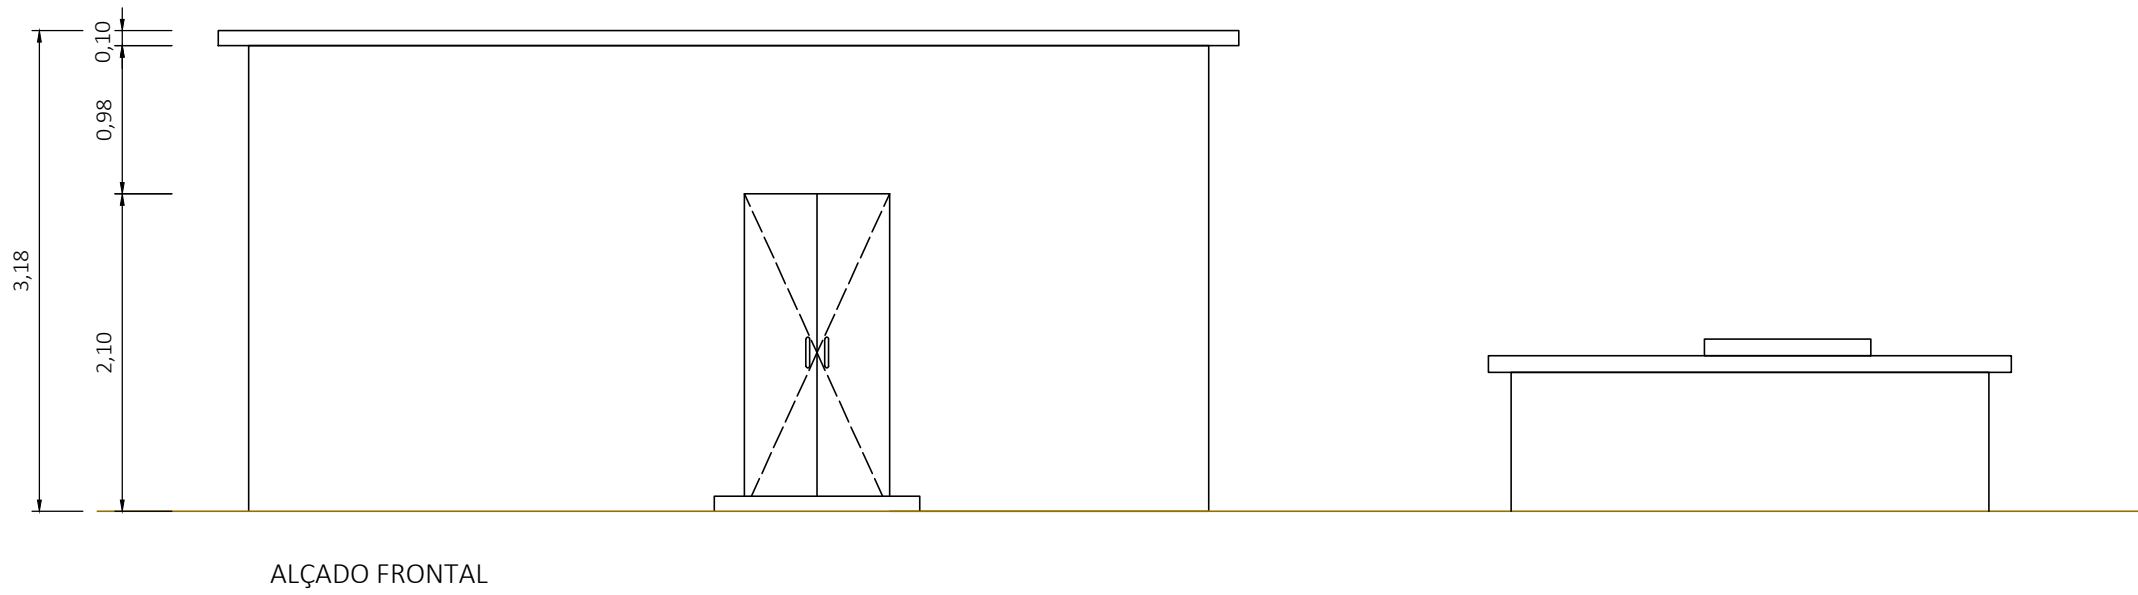
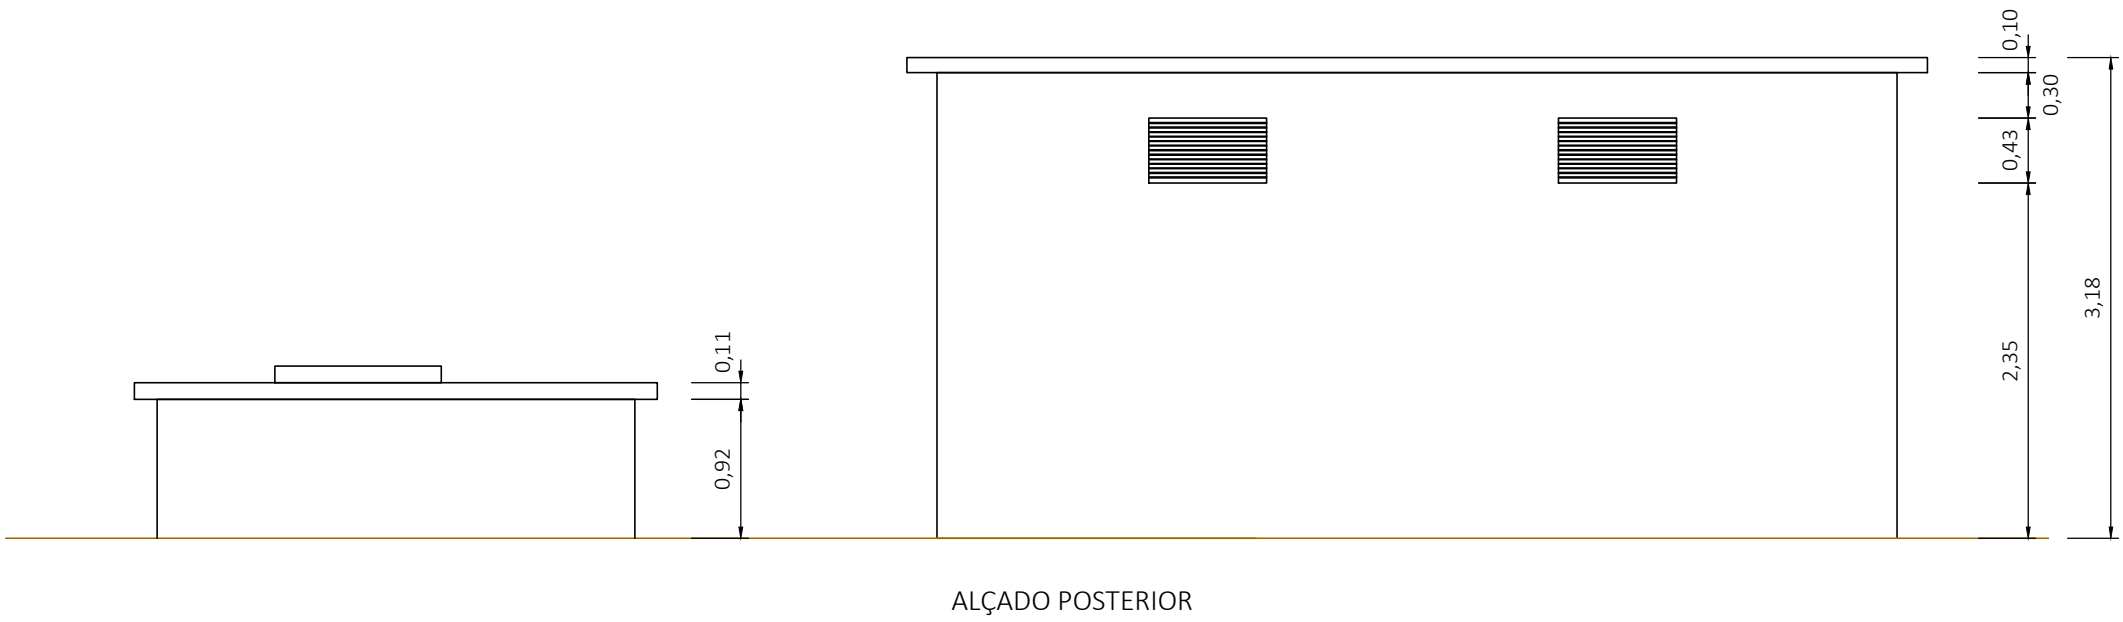


Foto 1



Foto 2



Foto 3



0	Emissão inicial	03/2022	BA	AR	GM
Revisão	Descrição	Data	Projetou	Desenhou	Aprovou
Projetista:					
 HIDROFUNÇÃO Consultores de Engenharia, Lda.					
Requerente:		Designação:			
 ÁGUAS DA REGIÃO DE AVEIRO Grupo Águas de Portugal		APROVEITAMENTO DO FURO "AVR - SL7" - AVEIRO			
		PROJETO DE EXECUÇÃO			
FURO SL7 E CÂMARA DE MANOBRAS					
EXISTENTE - IMPLANTAÇÃO - PLANTA E ALÇADOS					
Ficheiro: 1496-PE-PD-3.1.dwg Layout: 3.1.1		Escala: 1/50	Arquivo: 1496	Desenho: 3.1.1	Folha: 1/1