
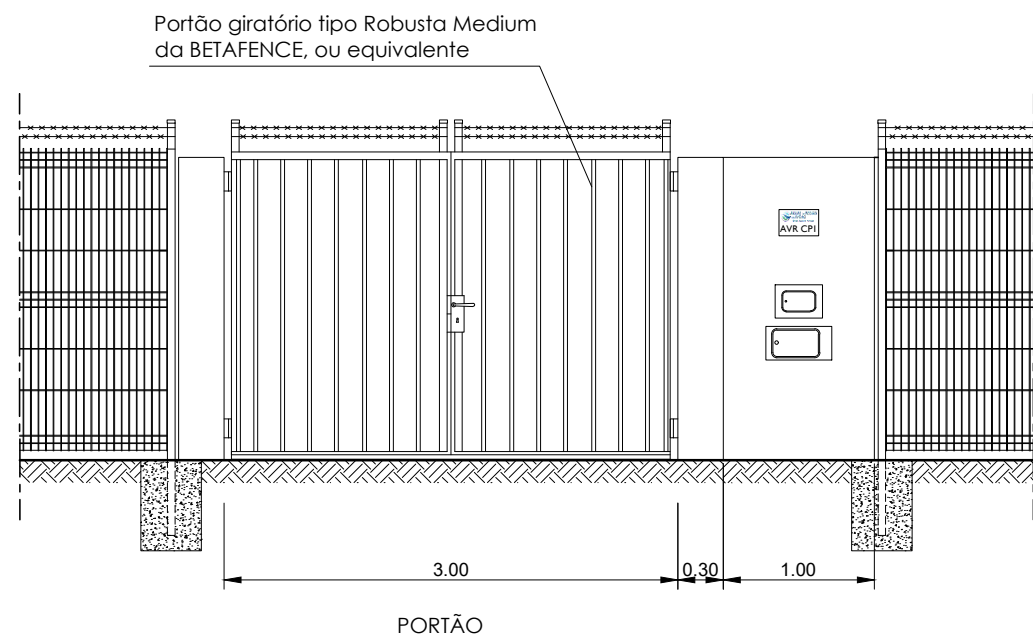


Gradeamento e portão giratório
Esc.1/50

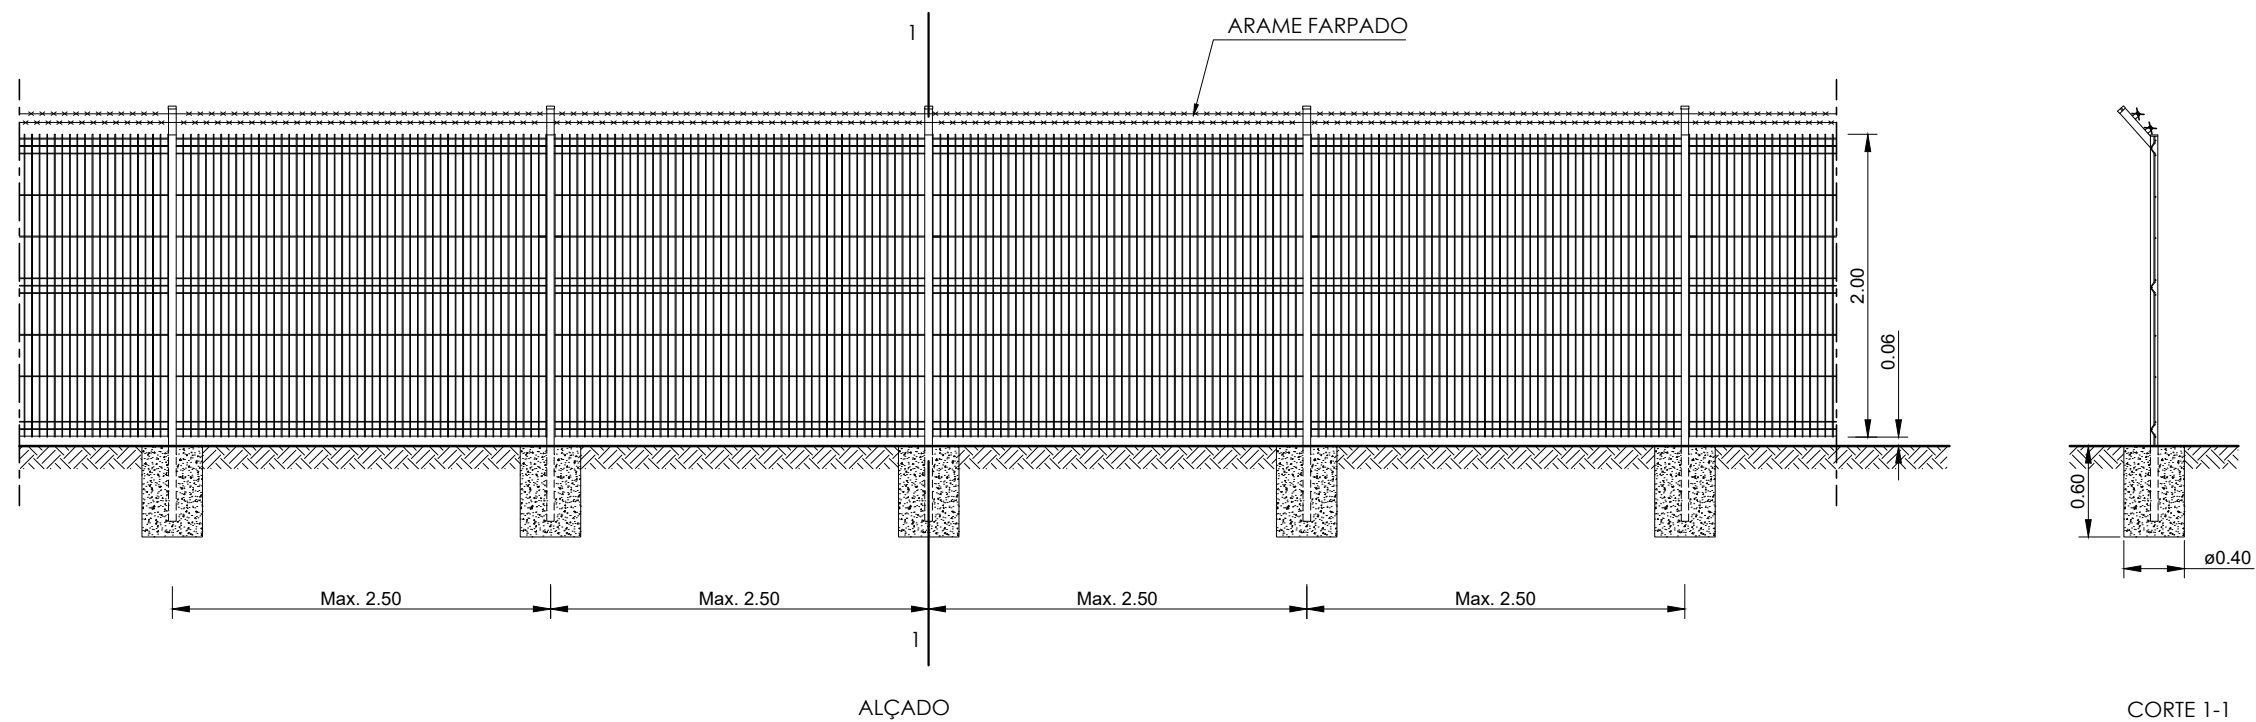

BETÃO

Regularização, limpeza e enchimento: NP EN 206-1 C12/15 D_{máx}22 X0 S3
Em elementos estruturais: NP EN 206-1 C25/30 D_{máx}22 XC2 Cl 0.2 S3

AÇO

Em todas as peças de betão armado - A400NR

RECOBRIMIENTOS DE ARMADURAS

Em todas as peças de betão armado - 3 cm

1	Revisão AdRA	04/2022	MC	HT	SC
0	Emissão inicial	03/2022	MC	HT	SC
Revisão	Descrição	Data	Projetou	Desenhou	Aprovou
Projetista:  HIDROFUNÇÃO Consultores de Engenharia, Lda.					
Requerente:  ÁGUAS DA REGIÃO DE AVEIRO Grupo Águas de Portugal		Designação: APROVEITAMENTO DO FURO "AVR - SL7" - AVEIRO PROJETO DE EXECUÇÃO			
FURO SL7 E CÂMARA DE MANOBRAS					
VEDAÇÃO					
Ficheiro: 1496-PE-PD-3.4-r1.dwg Layout: 3.4		Escala: 1/50	Arquivo: 1496	Desenho: 3.4	Folha: 1/1