
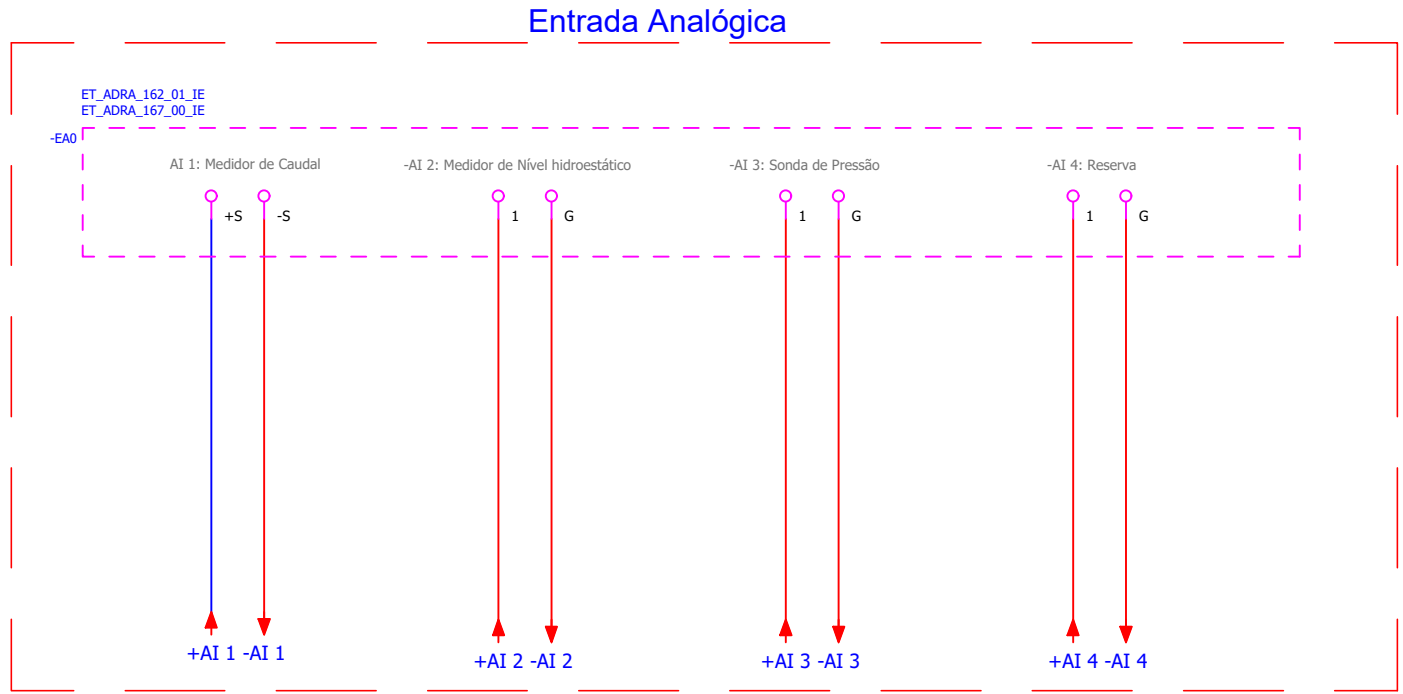


Este documento é propriedade intelectual dos autores, não podendo ser reproduzido, alterado ou usado para outro fim, sem autorização expressa dos mesmos (DL 63/85 de 14 de março alterado pela Lei 114/91 de 03 de setembro).

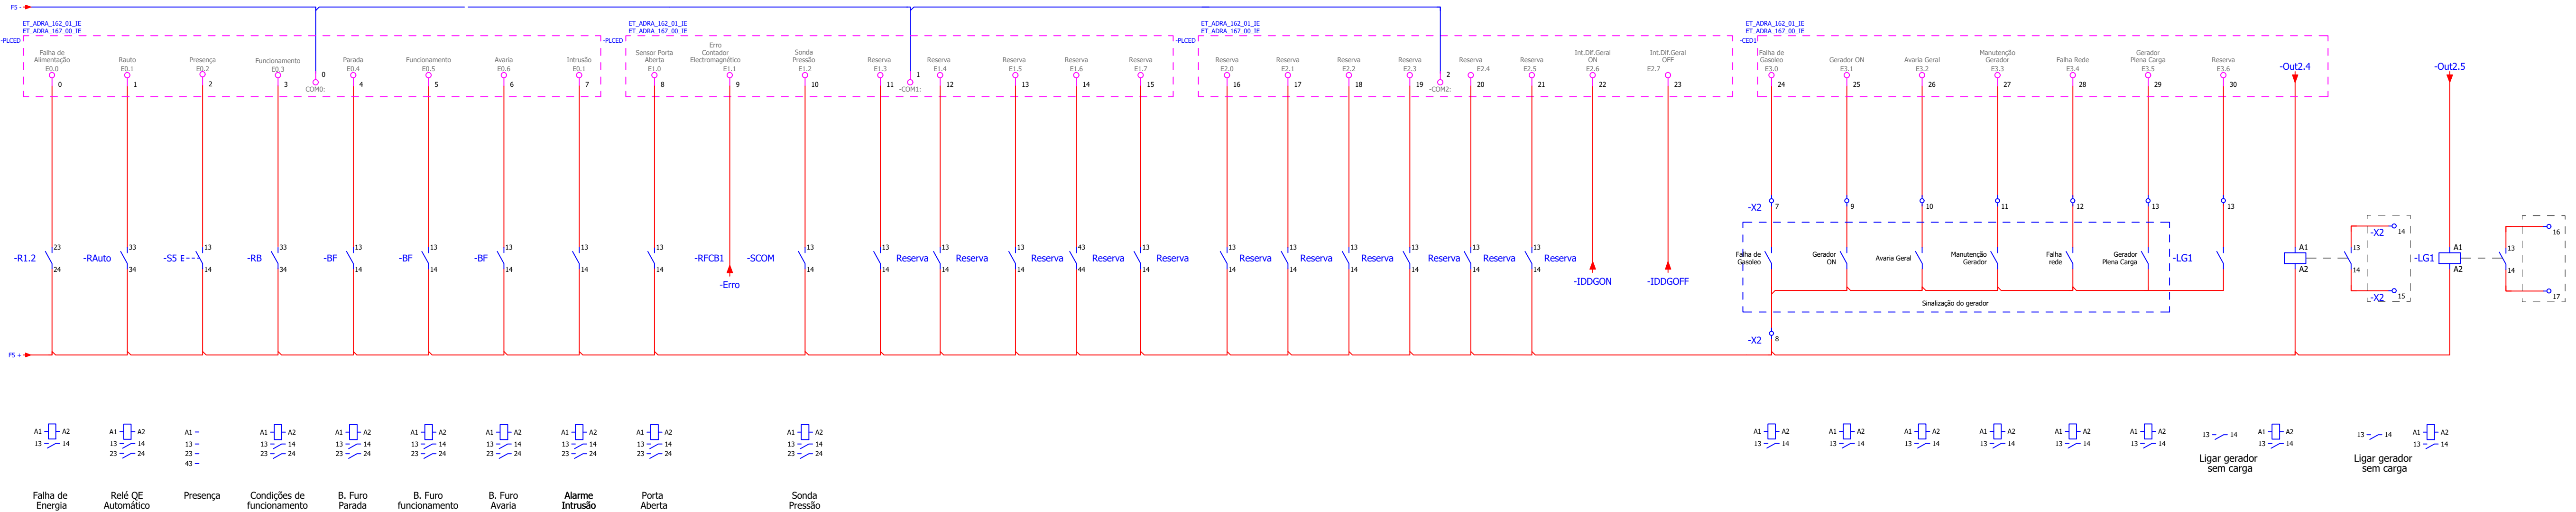

|   |                 |                                             |          |          |         |
|---|-----------------|---------------------------------------------|----------|----------|---------|
|   |                 |                                             |          |          |         |
| 1   | Revisão AdRA    | 04/2022                                     | FF       | IS       | FF      |
| 0   | Emissão inicial | 03/2022                                     | FF       | IS       | FF      |
| Revisão   | Descrição       | Data                                        | Projetou | Desenhou | Aprovou |
| Projetista:   |                 |                                             |          |          |         |
| <div><div><b>HIDROFUNÇÃO</b><br/>Consultores de Engenharia, Lda.</div></div>         |                 |                                             |          |          |         |
| Requerente:   |                 | Designação:                                 |          |          |         |
| <div><div><b>ÁGUAS DA REGIÃO DE AVEIRO</b><br/>Grupo Águas de Portugal</div></div> |                 | APROVEITAMENTO DO FURO "AVR - SL7" - AVEIRO |          |          |         |
|   |                 | PROJETO DE EXECUÇÃO                         |          |          |         |
| FURO SL7 E CÂMARA DE MANOBRAS   |                 |                                             |          |          |         |
| INSTALAÇÃO ELÉTRICA   |                 |                                             |          |          |         |
| AUTÓMATO - ENTRADAS DIGITAIS E ANALÓGICAS   |                 |                                             |          |          |         |
| Ficheiro:<br>1496-PE-PD-IE-11-r1.dwg   |                 | Escala:                                     | Arquivo: | Desenho: | Folha:  |
| Layout:<br>11   |                 | S/Escala                                    | 1496     | 11       | 1/1     |