



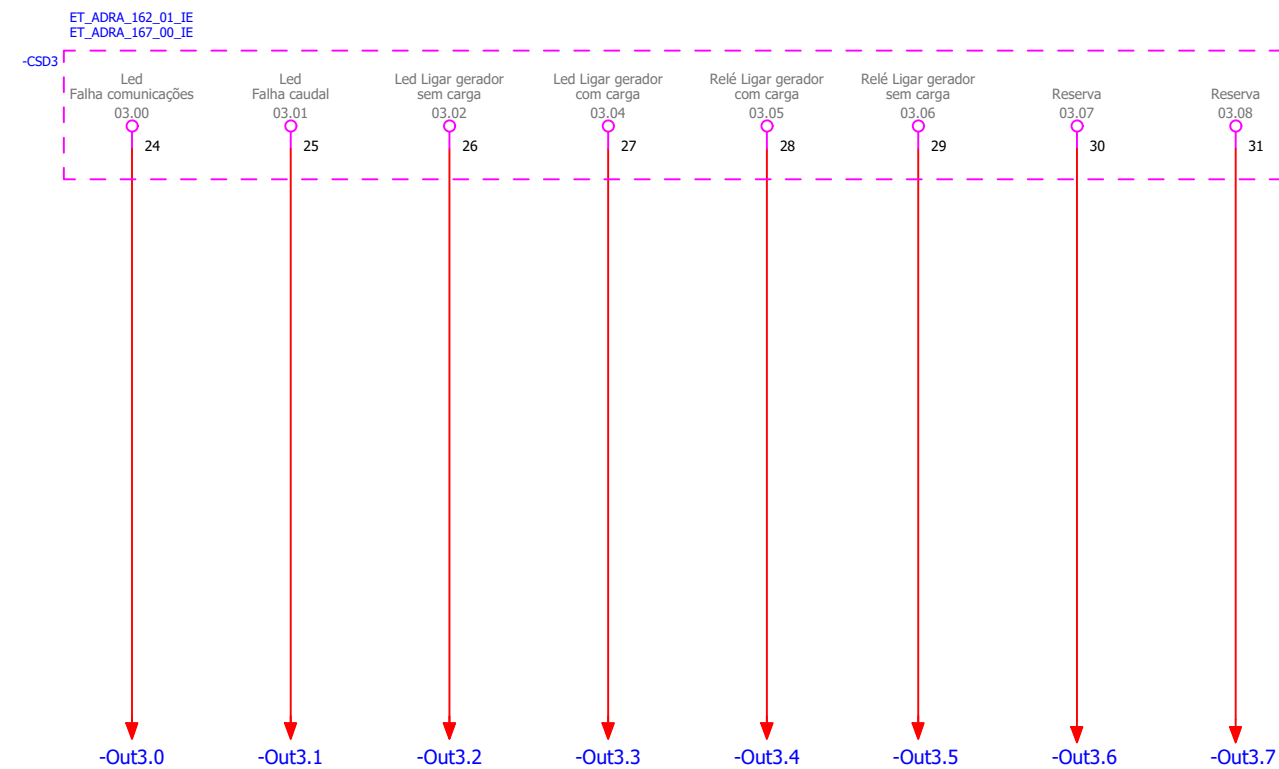

1	Revisão AdRA	04/2022	FF	IS	FF
0	Emissão inicial	03/2022	FF	IS	FF
Revisão	Descrição	Data	Projetou	Desenhou	Aprovou

Projetista:

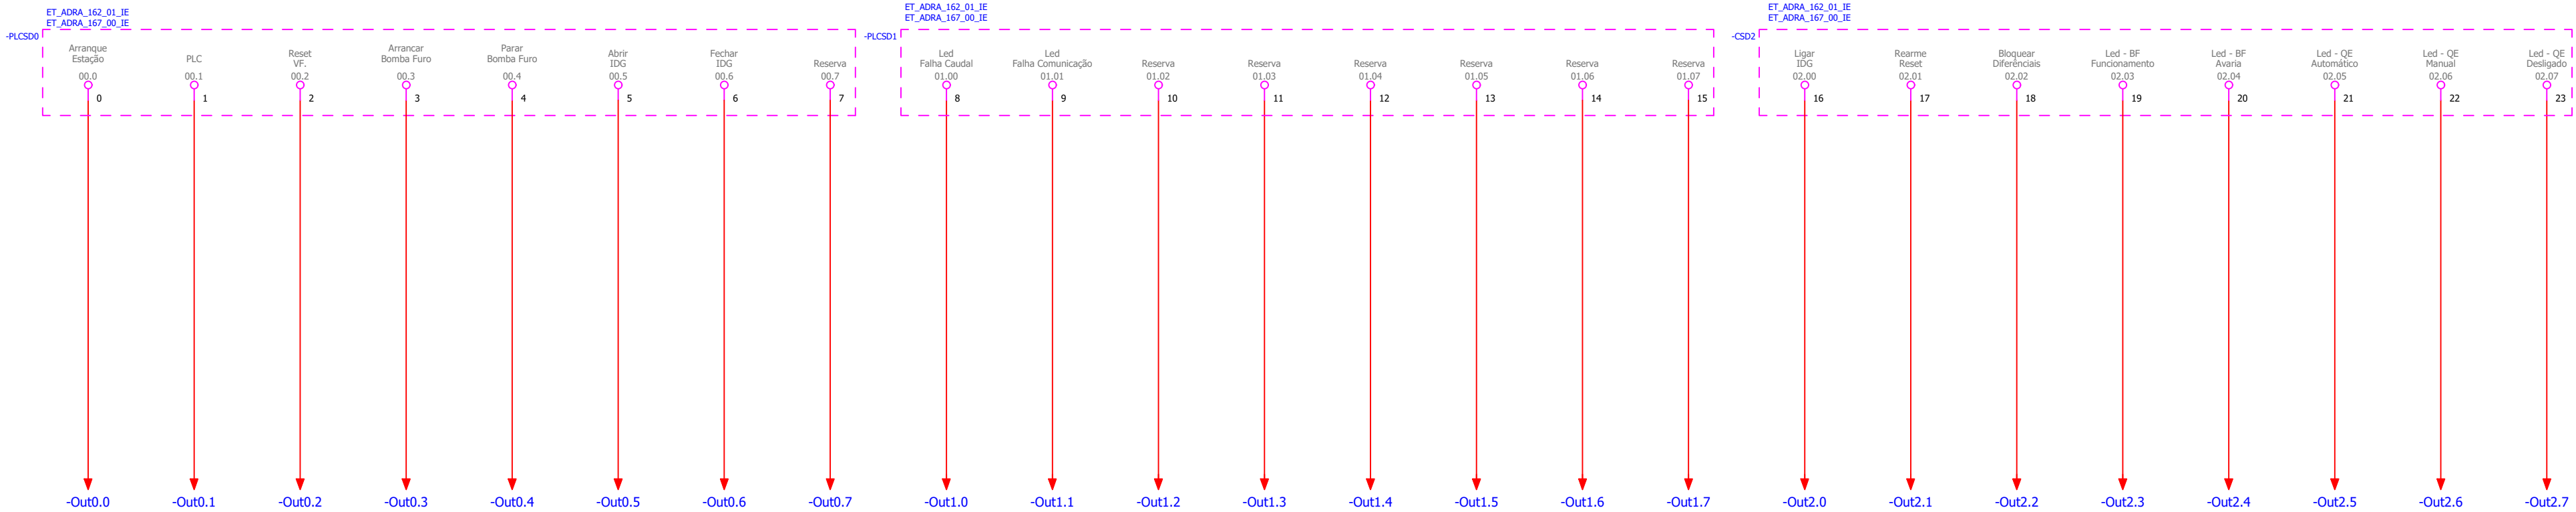

HIDROFUNÇÃO
Consultores de Engenharia, Lda.

Requerente:



ÁGUAS DA REGIÃO DE AVEIRO
Grupo Águas de Portugal

Designação:

APROVEITAMENTO DO FURO "AVR - SL7" - AVEIRO

PROJETO DE EXECUÇÃO

FURO SL7 E CÂMARA DE MANOBRAS

INSTALAÇÃO ELÉTRICA
AUTÓMATO - SAÍDAS DIGITAIS

Ficheiro: 1496-PE-PD-IE-12-r1.dwg Layout: 12	Escala: S/Escala	Arquivo: 1496	Desenho: 12	Folha: 1/1
---	---------------------	------------------	----------------	---------------