
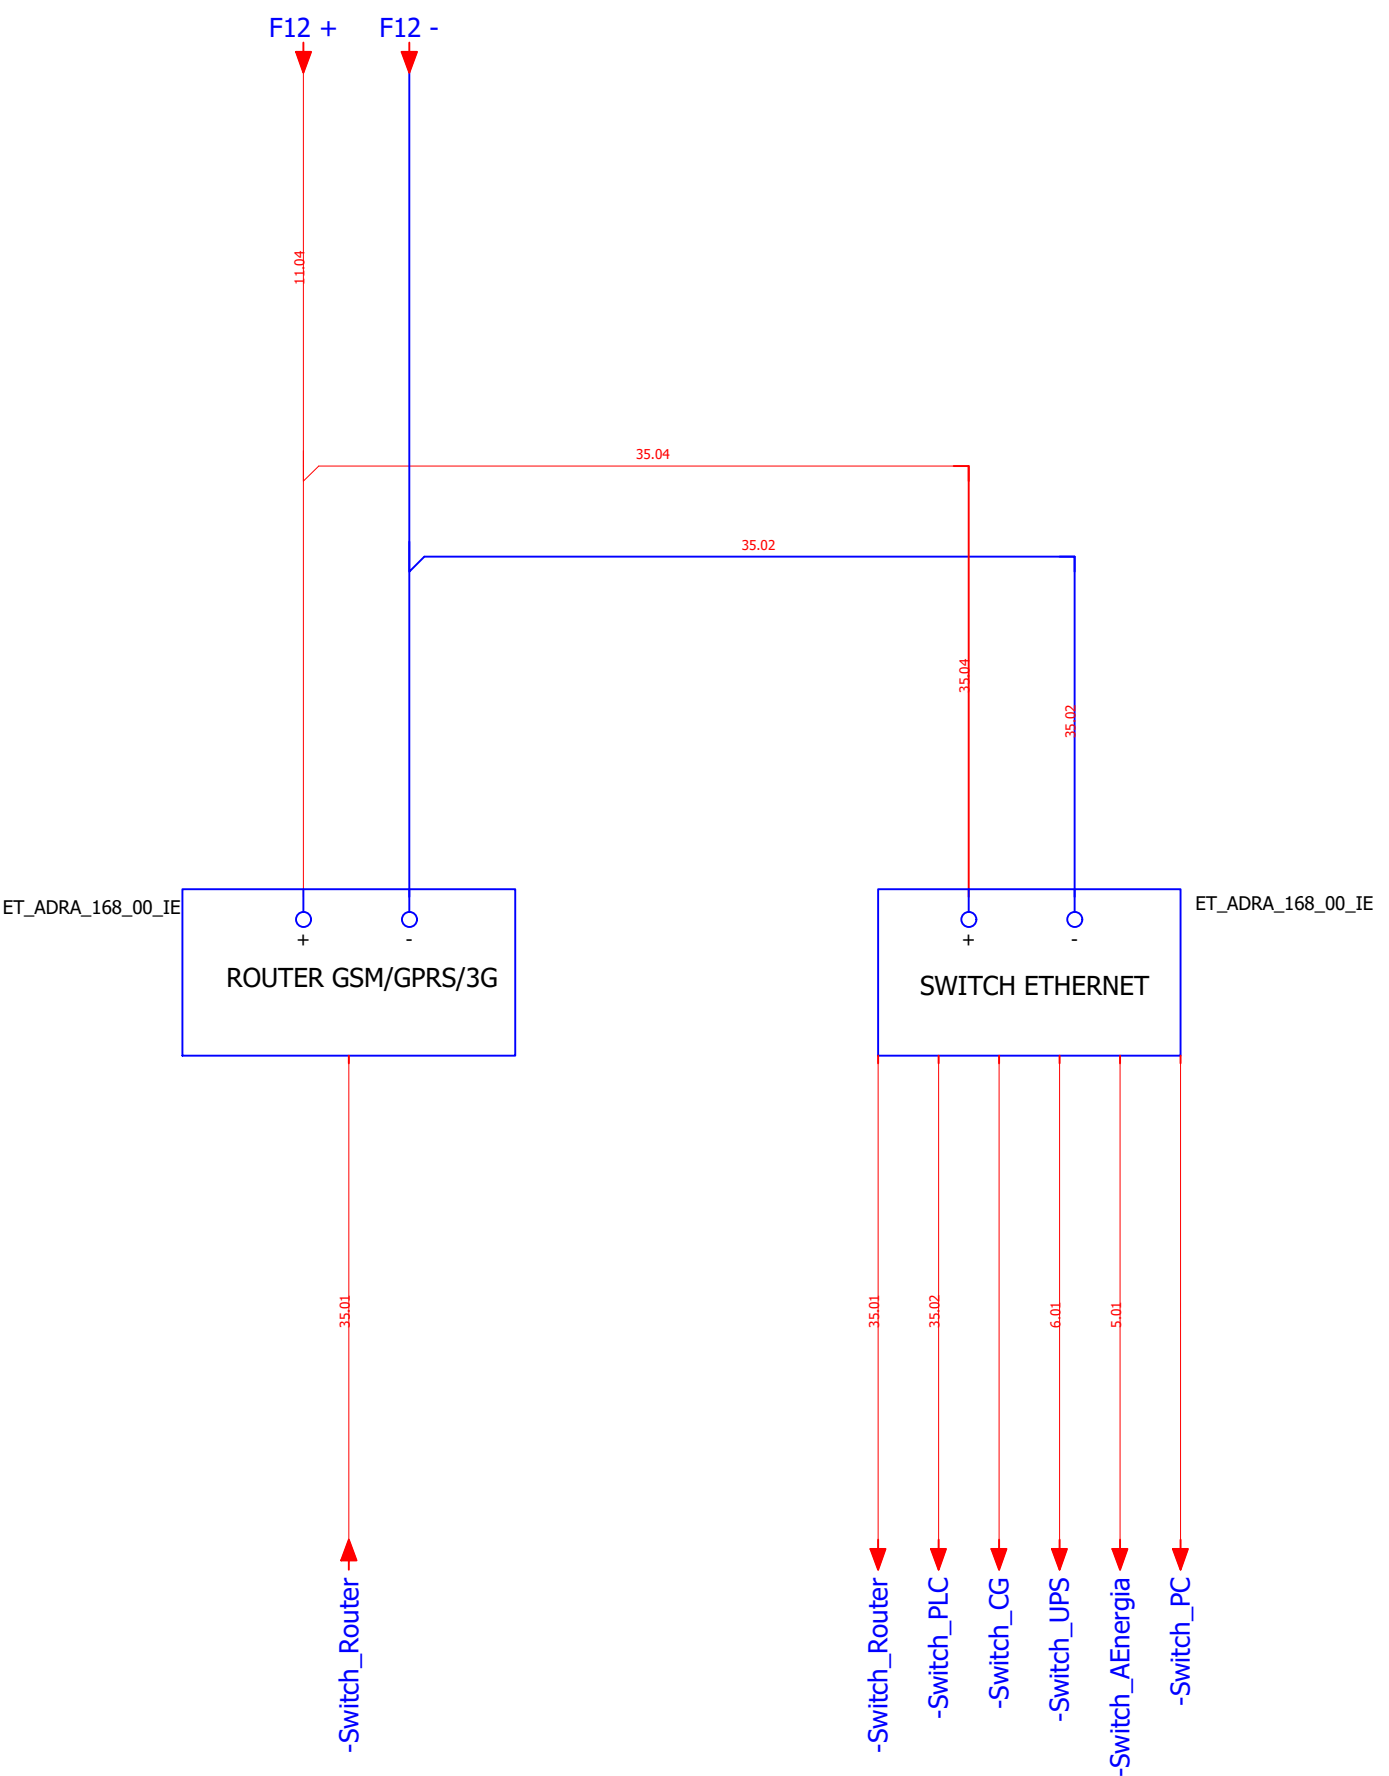


Este documento é propriedade intelectual dos autores, não podendo ser reproduzido, alterado ou usado para outro fim, sem autorização expressa dos mesmos (DL 63/85 de 14 de março alterado pela Lei 114/91 de 03 de setembro).

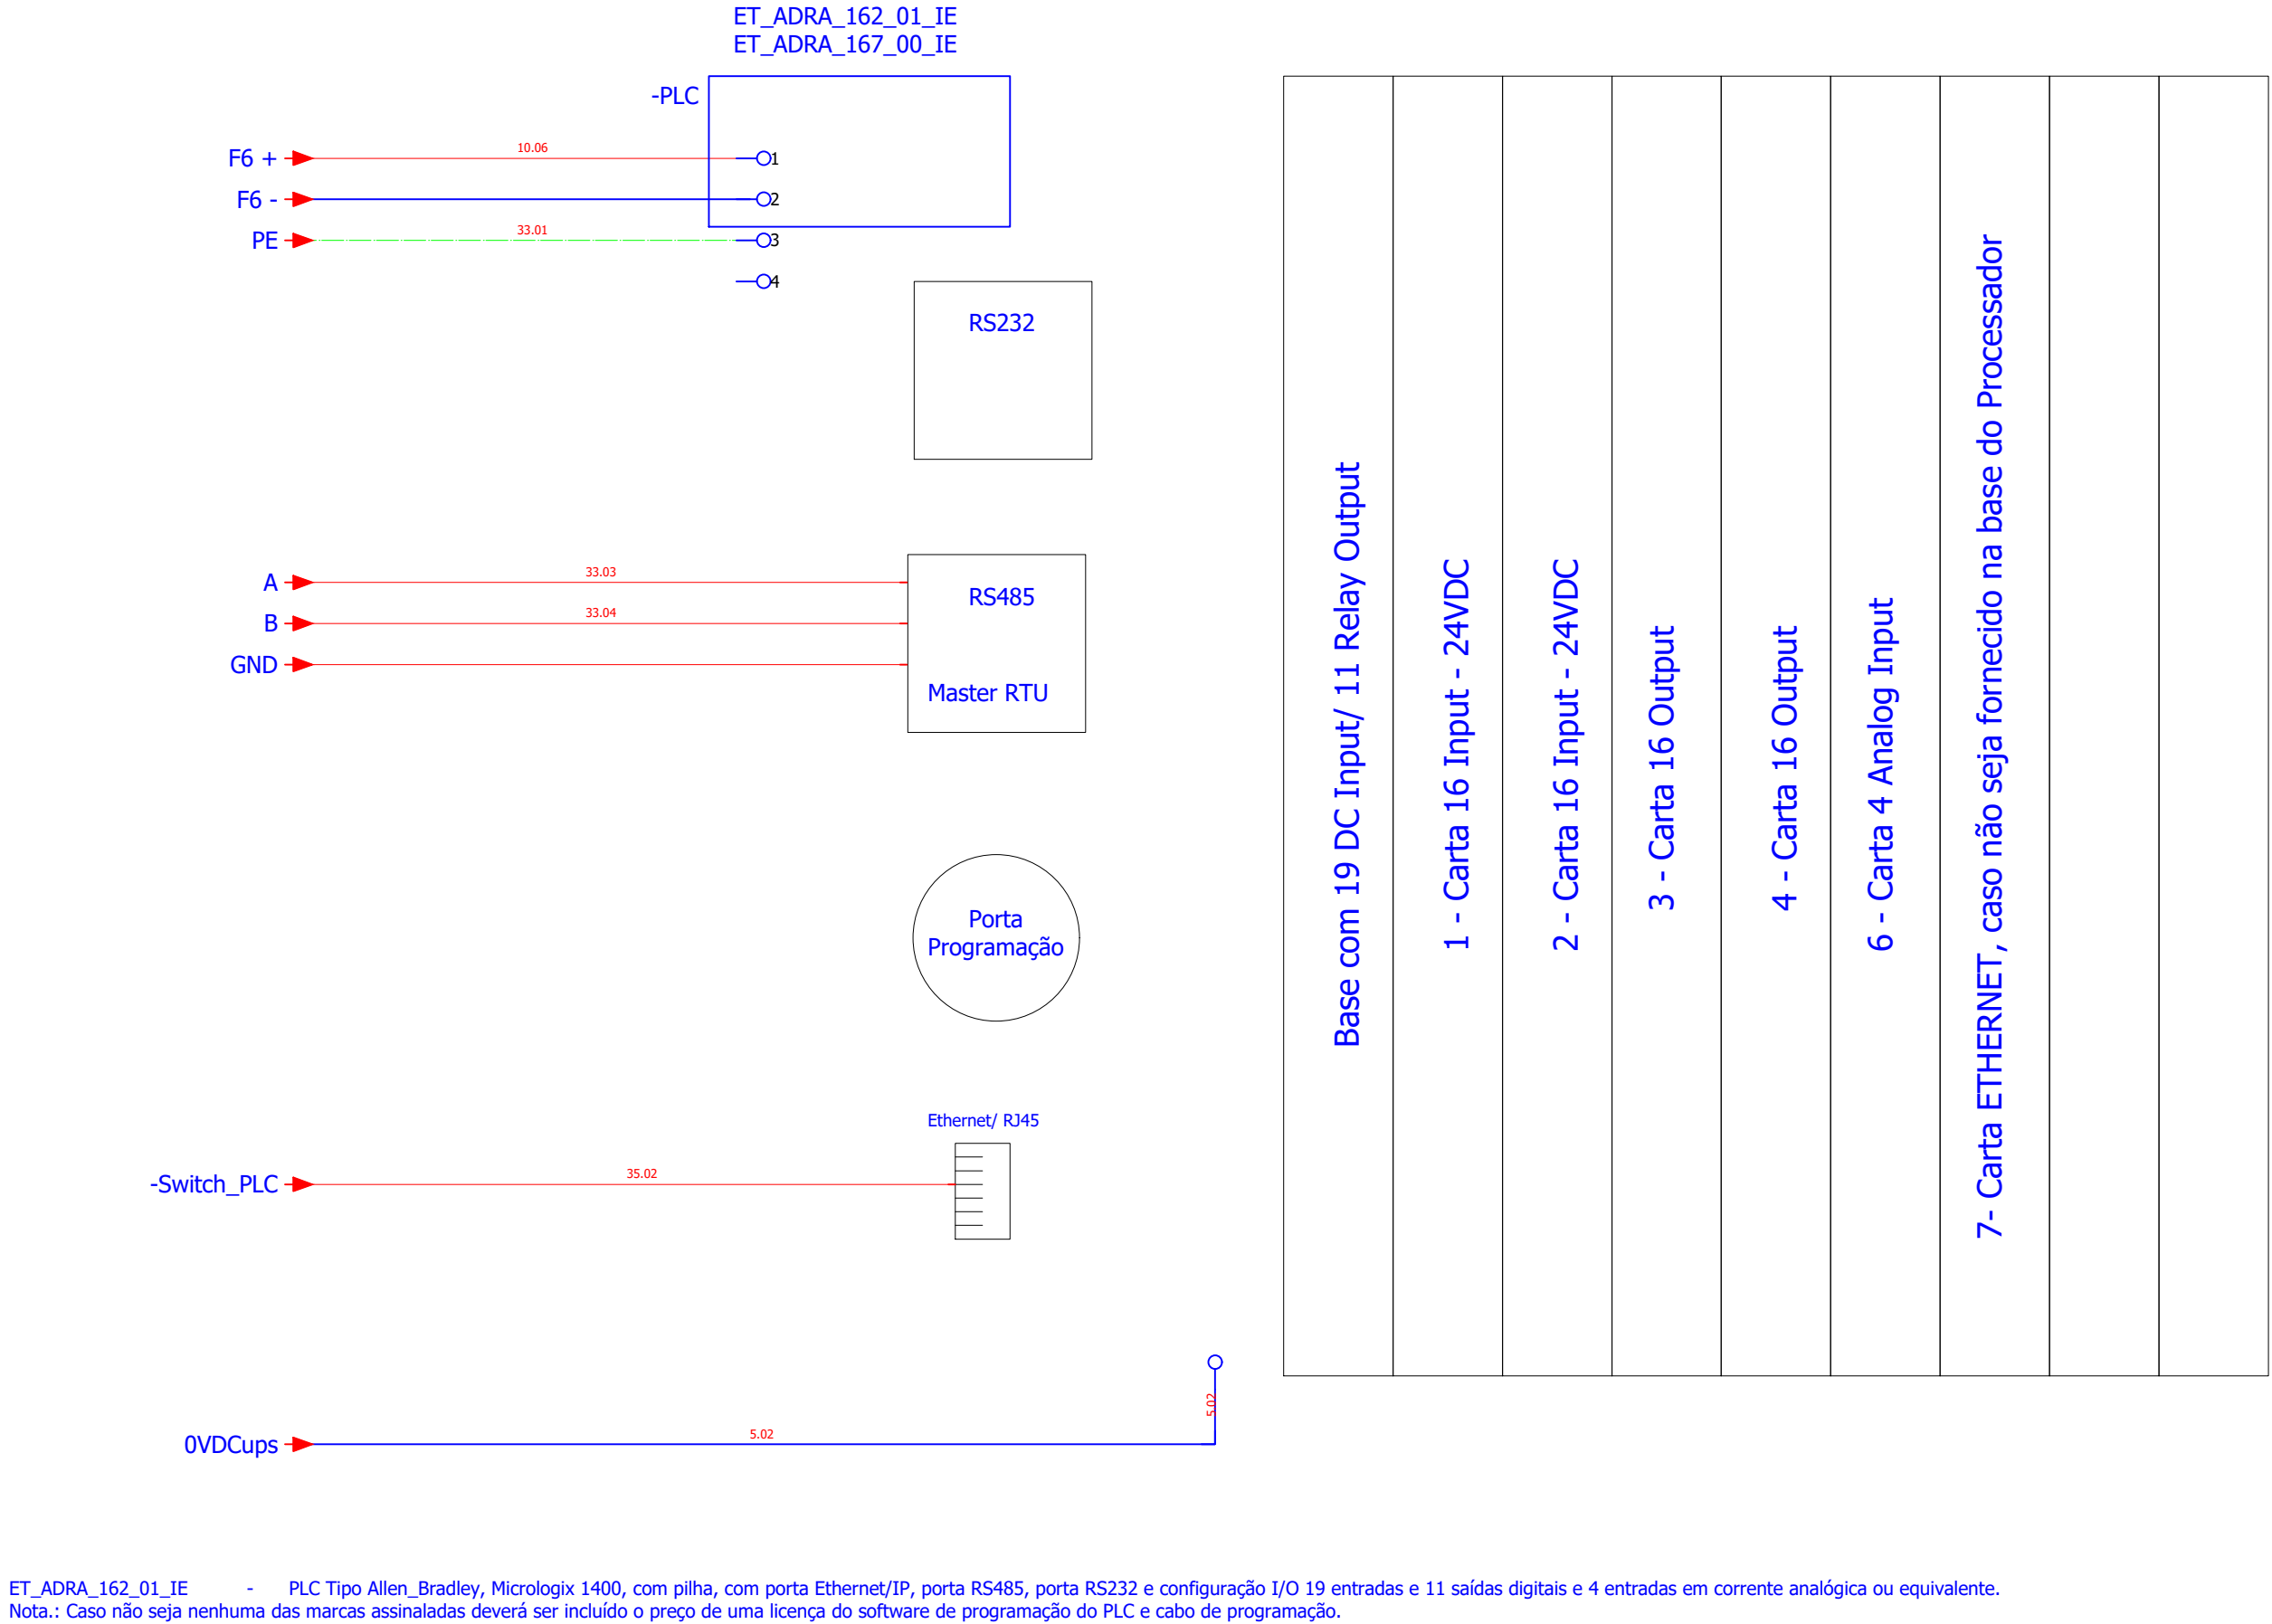

1	Revisão AdRA	04/2022	FF	IS	FF
0	Emissão inicial	03/2022	FF	IS	FF
Revisão	Descrição	Data	Projetou	Desenhou	Aprovou
Projetista:					
					
Requerente:		Designação:			
		APROVEITAMENTO DO FURO "AVR - SL7" - AVEIRO PROJETO DE EXECUÇÃO			
FURO SL7 E CÂMARA DE MANOBRAS					
INSTALAÇÃO ELÉTRICA DIAGRAMA MULTIFILAR - PLC E COMUNICAÇÕES					
Ficheiro: 1496-PE-PD-IE-9-r1.dwg Layout: 9	Escala: S/Escala	Arquivo: 1496	Desenho: 9	Folha: 1/1	