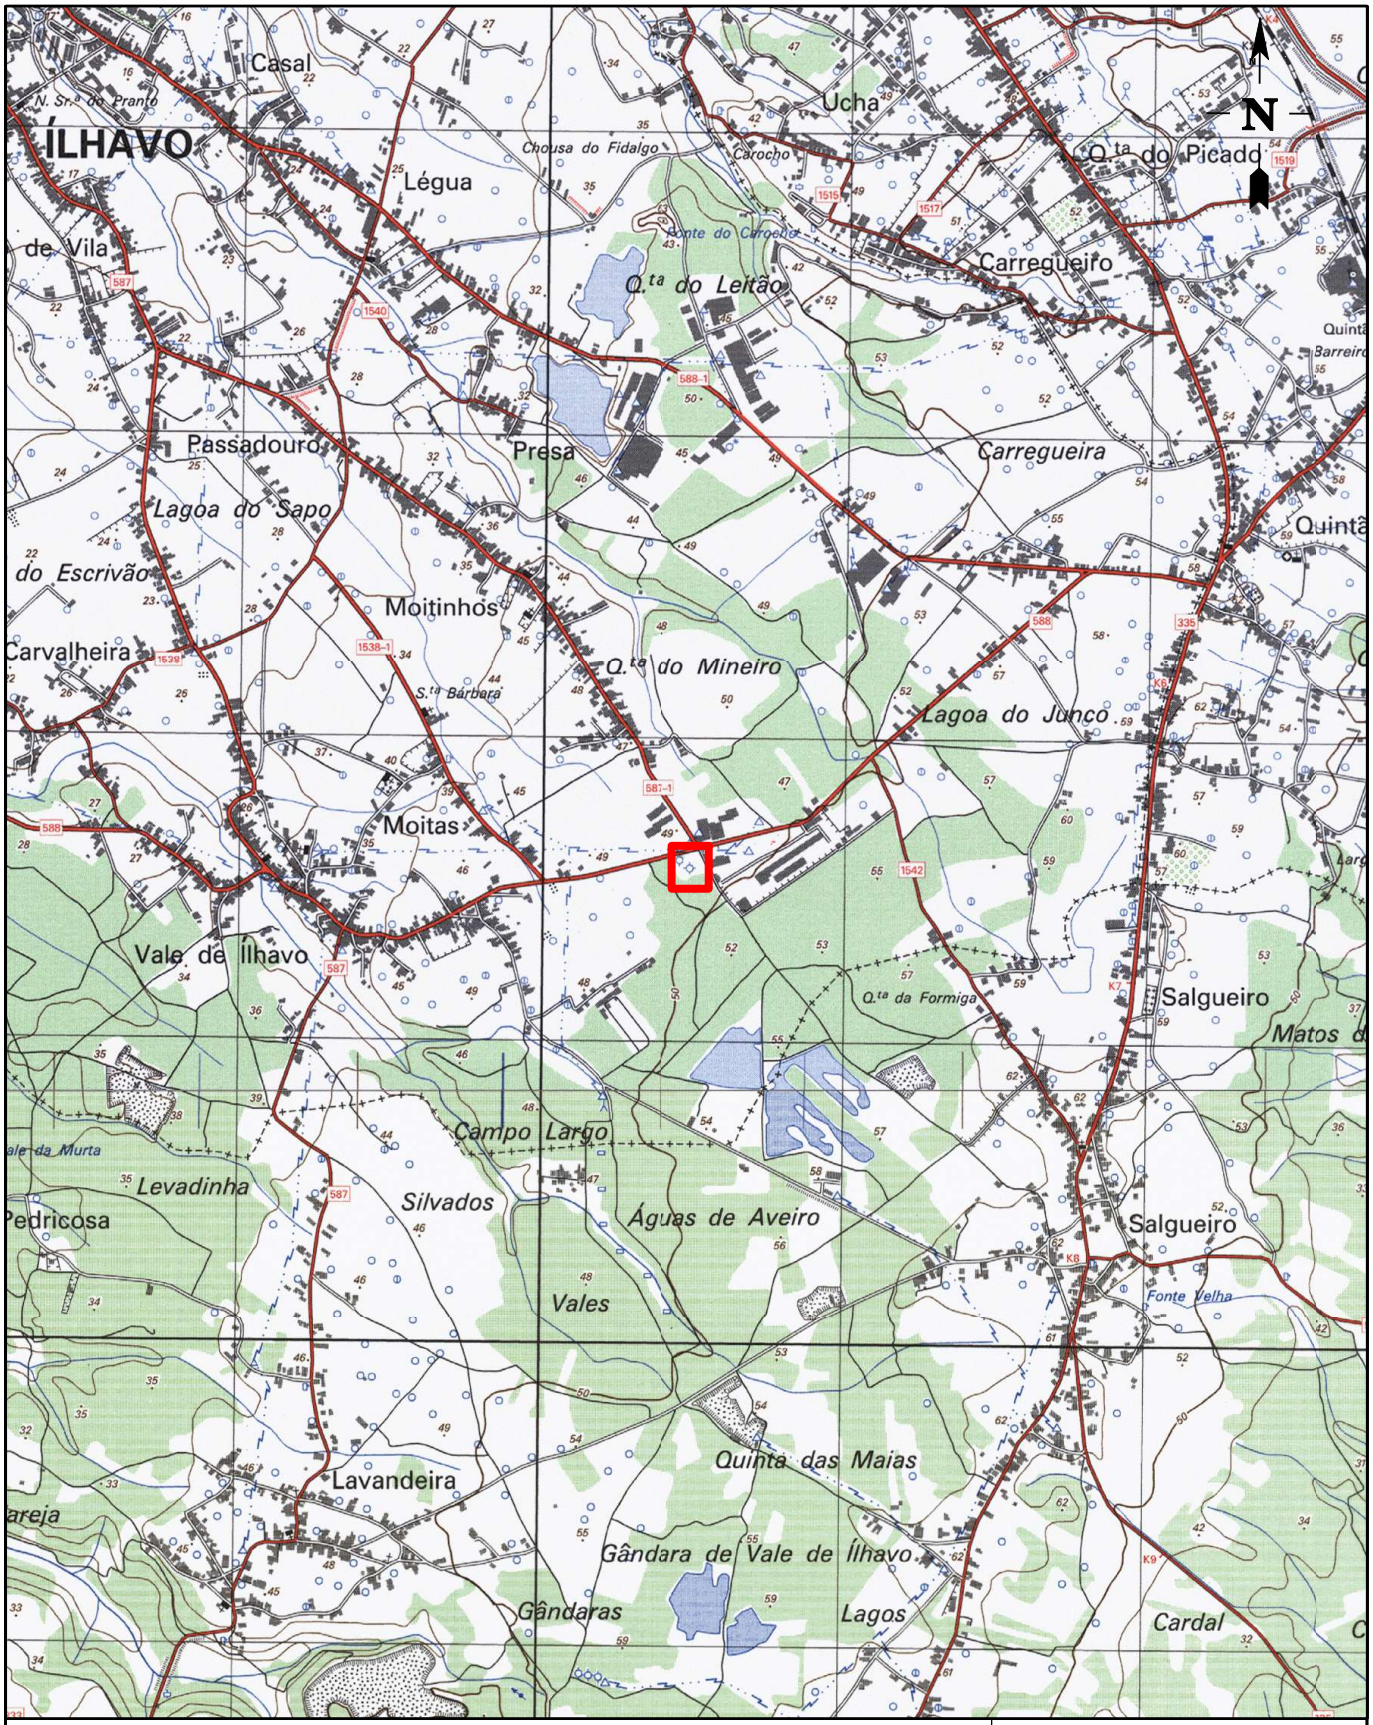


Projecto:

PROJETO DE REABILITAÇÃO DOS SISTEMAS DE RESERVA - FASE III

ÁGUAS DA REGIÃO DE AVEIRO
Grupo Águas de Portugal

SIG - Sistema de Informação Geográfica
E-mail: adra@adp.pt
url: www.adra.pt

03/03/2022	**Designação:** PLANTA DE LOCALIZAÇÃO - "SISTEMA DE RESERVA DE MOITINHOS – ÍLHAVO"	**Cota:**
Projectou:	**Obs.:** LOCAL DE INTERVENÇÃO	**Des. nº:** 1.2
Desenhou:		
Verificou:		**Escala:** 1:25000

IMP.AdRA.222.01

97922.58

Nota: Esta informação tem a validade de um ano. A localização das infra-estruturas fornecida não dispensa a execução de sondagens no local. A informação, aqui entregue,não pode ser utilizada para outros fins que não os expressamente consignados.