



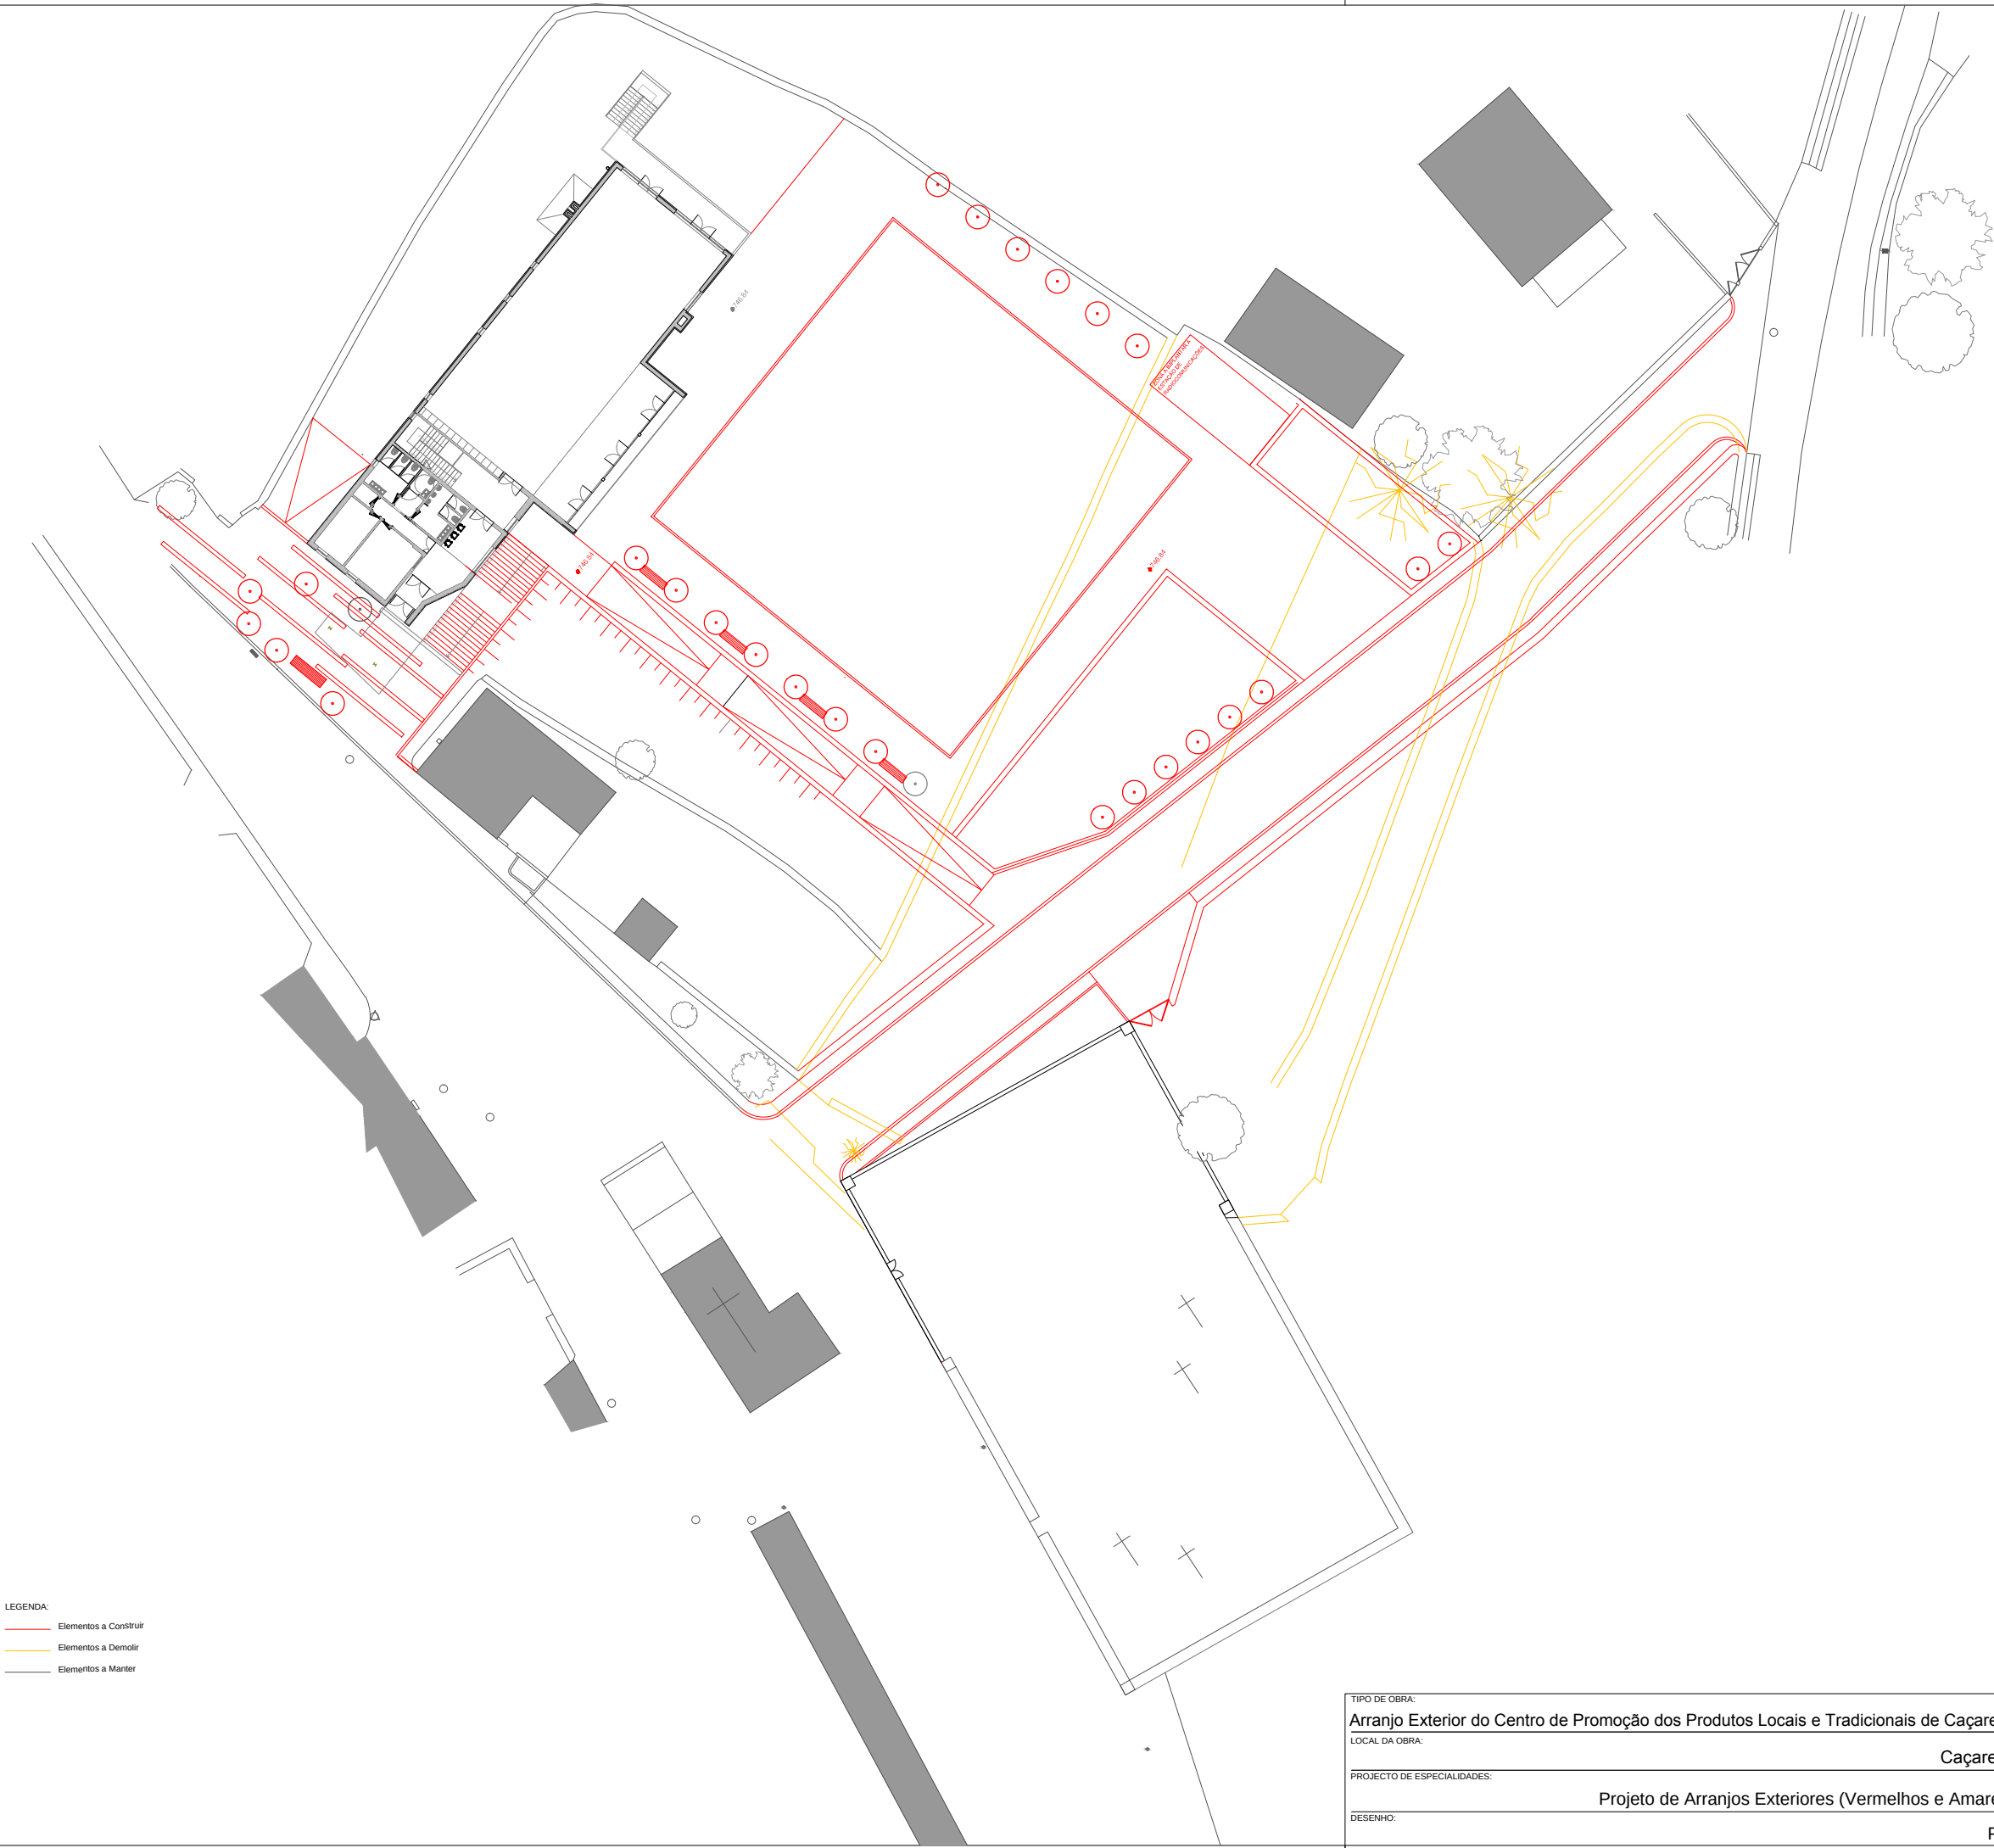


TIPO DE OBRA:	Arranjo Exterior do Centro de Promoção dos Produtos Locais e Tradicionais de Caçarelhos		
LOCAL DA OBRA:	Caçarelhos		
PROJECTO DE ESPECIALIDADES:	Projeto de Arranjos Exteriores (Vermelhos e Amarelos)		
DESENHO:	Levantamento Topográfico		
DATA:	dezembro 2021		
FASE DO PROCESSO:	Projecto de execução		
ESCALA:	1/500		
ESPECIALIDADE/ NÚMERO:	01		

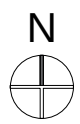


LEGENDA:

- Elementos a Construir
- Elementos a Demolir
- Elementos a Manter

TIPO DE OBRA:		DATA:	
Arranjo Exterior do Centro de Promoção dos Produtos Locais e Tradicionais de Caçarelhos		dezembro 2021	
LOCAL DA OBRA:		FASE DO PROCESSO:	
Caçarelhos		Projecto de execução	
PROJECTO DE ESPECIALIDADES:		ESCALA:	
Projeto de Arranjos Exteriores (Vermelhos e Amarelos)		1/500	
DESENHO:		ESPECIALIDADE/ NÚMERO:	
Planta		02	
Camara Municipal de Vimioso - Praça Eduardo Coelho - 5230 - Vimioso		email: sosbasico@cm-vimioso.pt	
		tel: 273 518 120	

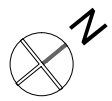


Camara Municipal de Vimioso - Praça Eduardo Coelho - 5230 - Vimioso email: sosbasico@cm-vimioso.pt tel: 273 518 120

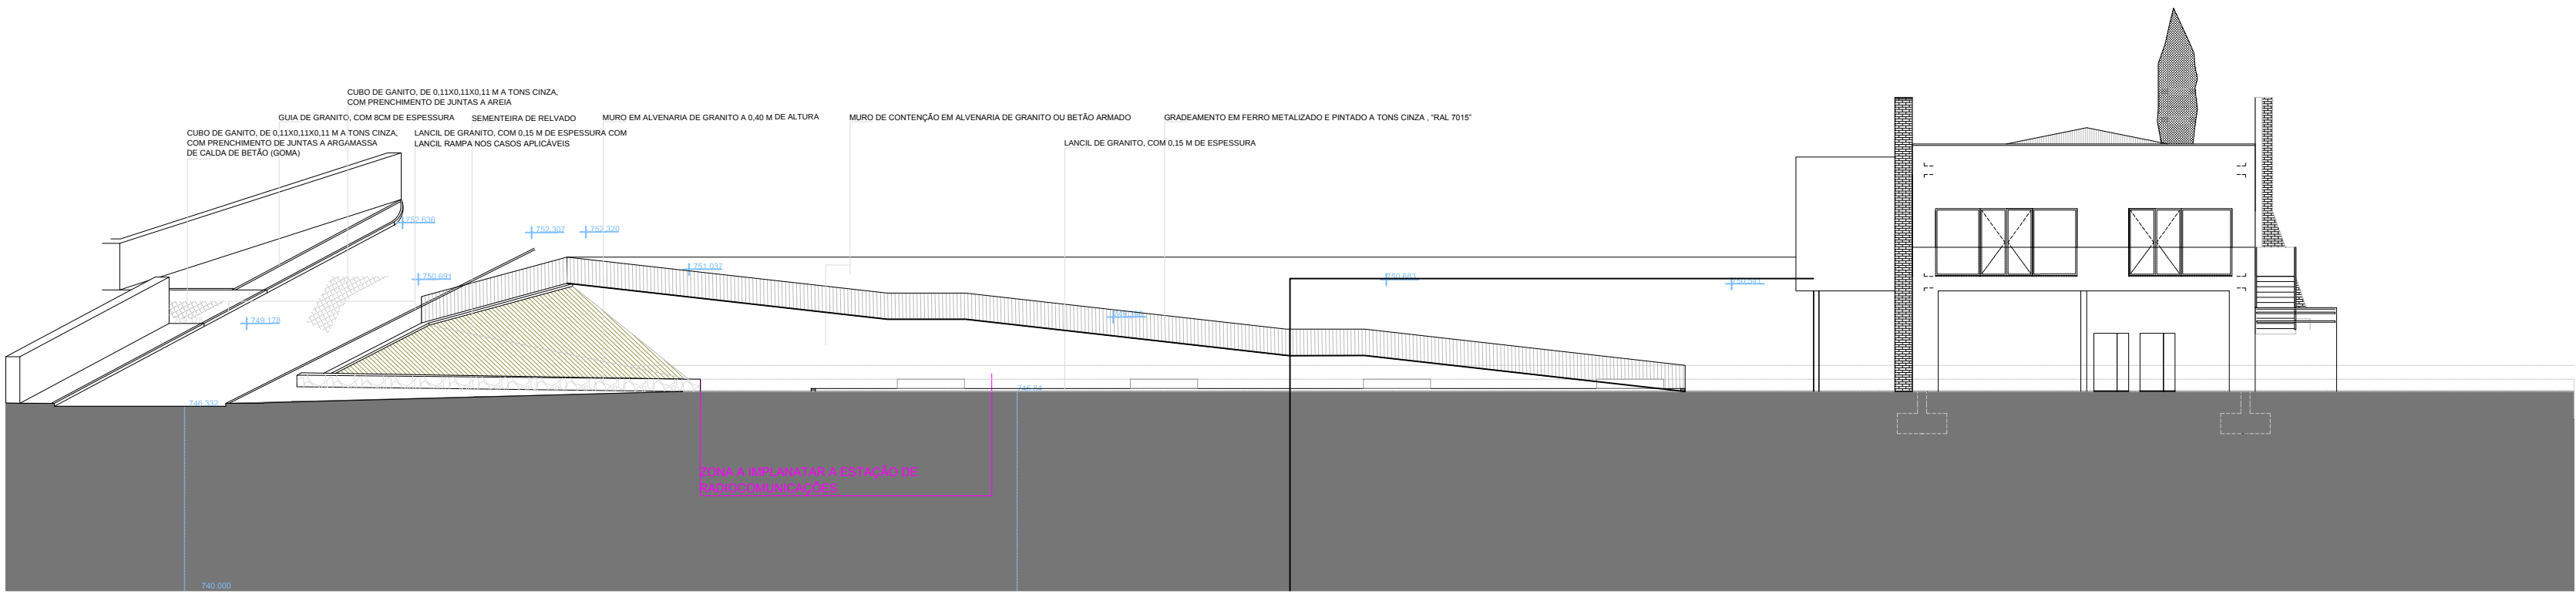


Corte AA' (Muro Proposto)

746.84 - Representa a cota a que o terreno irá ficar.

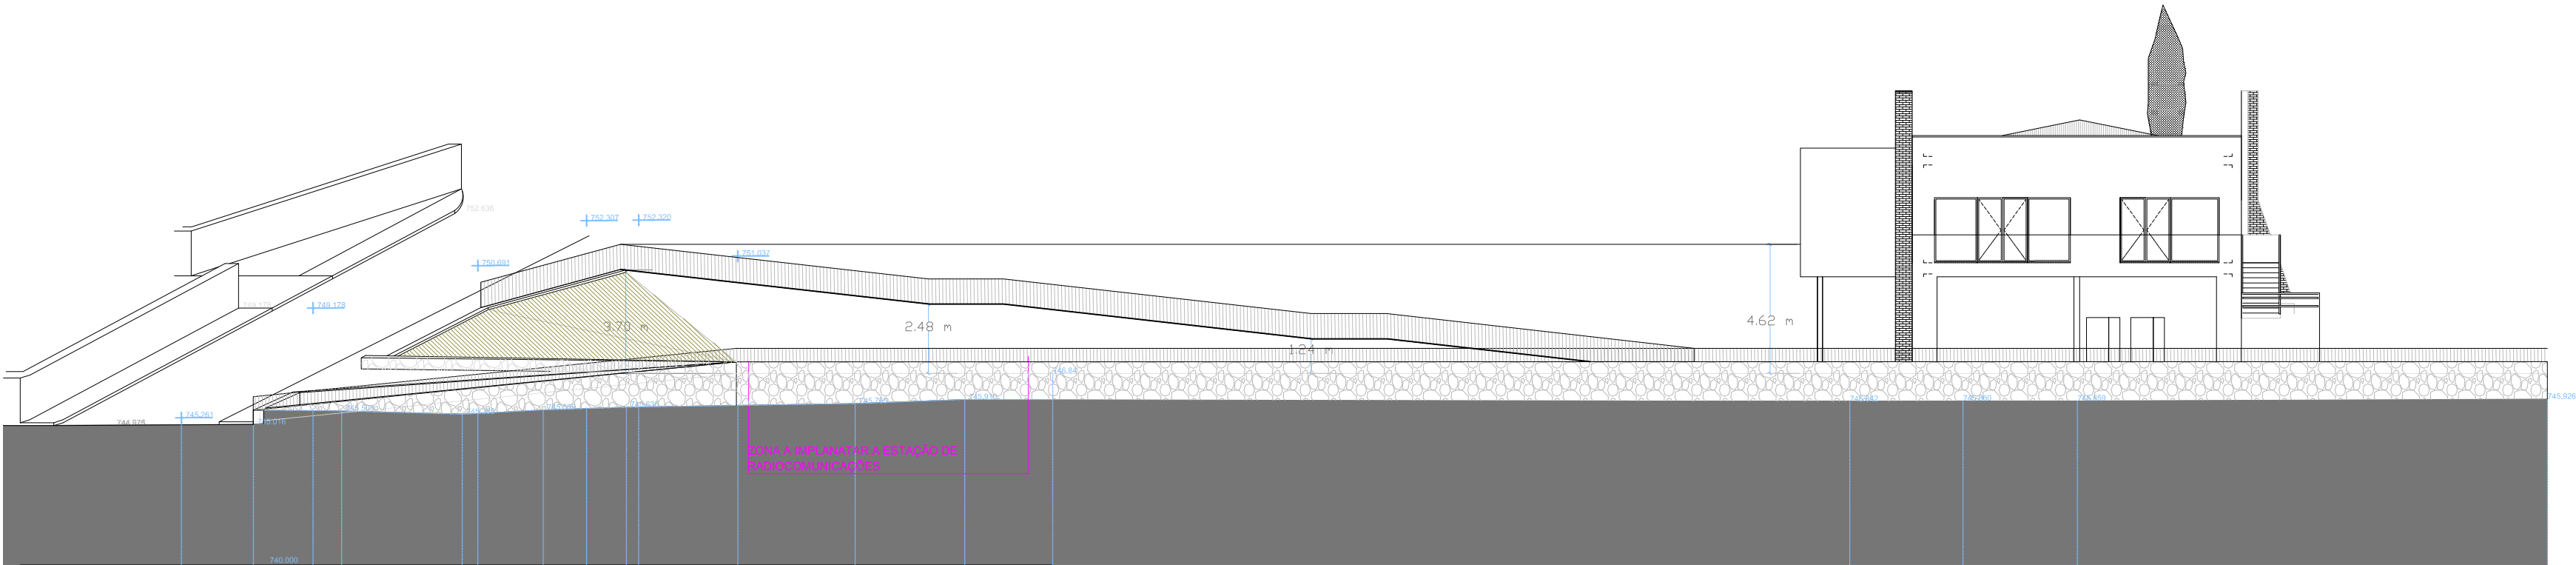


Alçado Nordeste (Muro Proposto)

746.84 - Representa a cota a que o terreno irá ficar.

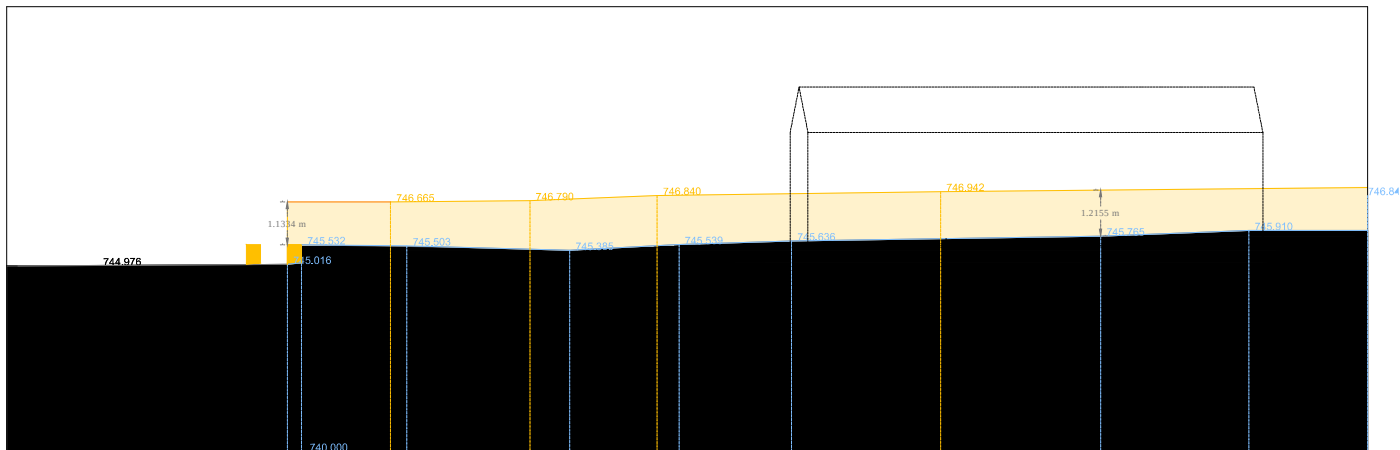


Alçado Nordeste (Muro Existente)
Área do Alçado Lateral do Muro Existente= 35,00 m2

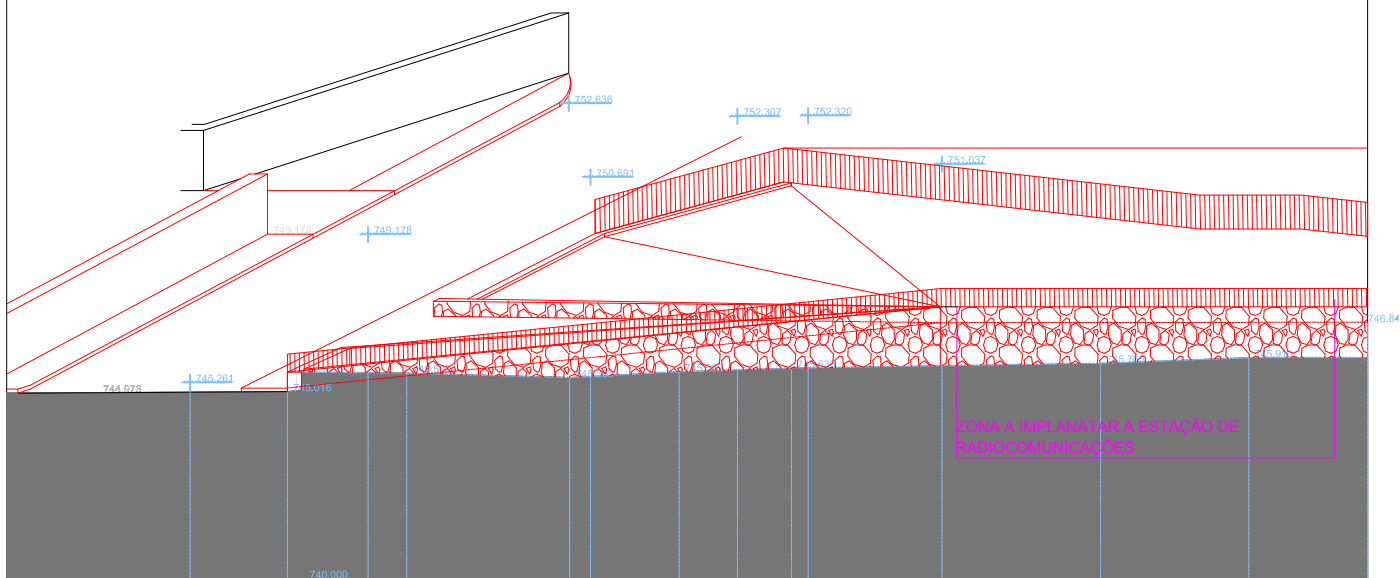

Alçado Nordeste (Muro Proposto)
Área do Alçado Lateral do Muro Proposto= 32,00 m2

746.84 - Representa a cota a que o terreno irá ficar.

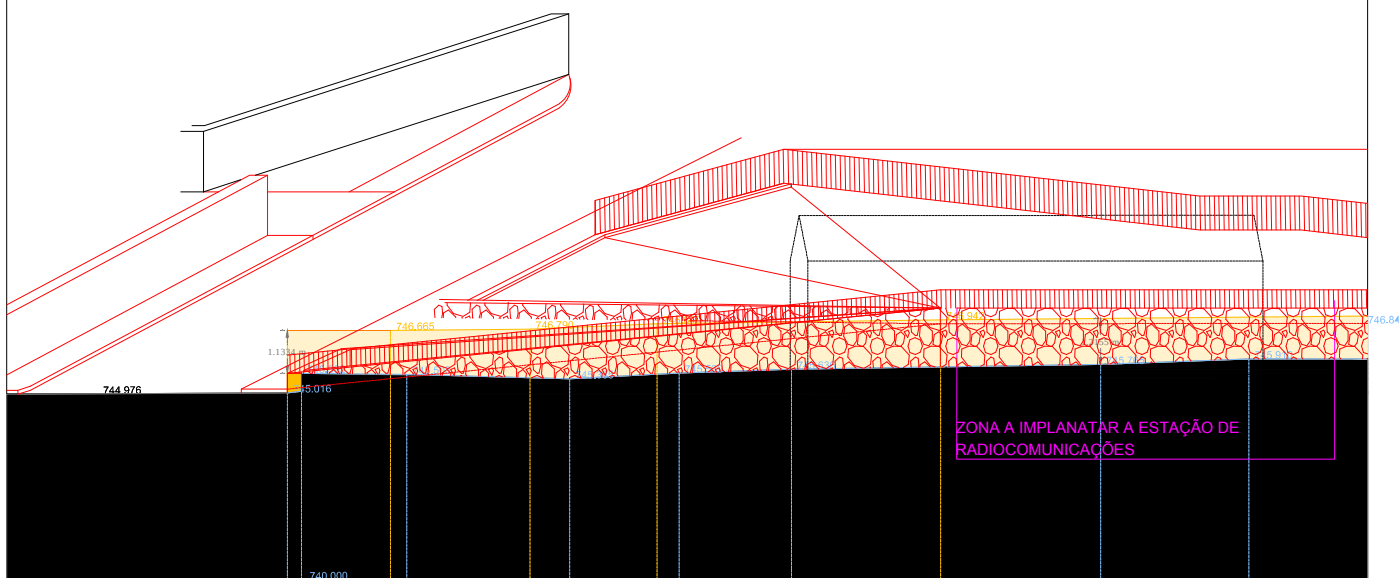

Alçado Nordeste (Muro Existente/ Proposto)

LEGENDA:

- Elementos a Construir
- Elementos a Demolir
- Elementos a Manter
- Cotas do muro existente
- Cotas do terreno

TIPO DE OBRA:

Arranjo Exterior do Centro de Promoção dos Produtos Locais e Tradicionais de Caçarelhos

DATA:

dezembro 2021

LOCAL DA OBRA:

Caçarelhos

FASE DO PROCESSO:

Projecto de execução

PROJECTO DE ESPECIALIDADES:

Projeto de Arranjos Exteriores (Vermelhos e Amarelos)

ESCALA:

1/200

DESENHO:

Alçado Nordeste

ESPECIALIDADE/ NÚMERO:

05