
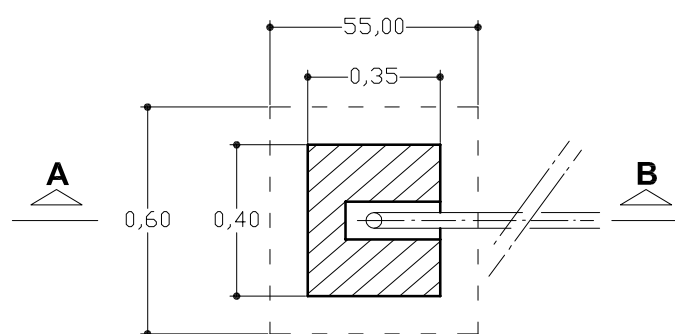
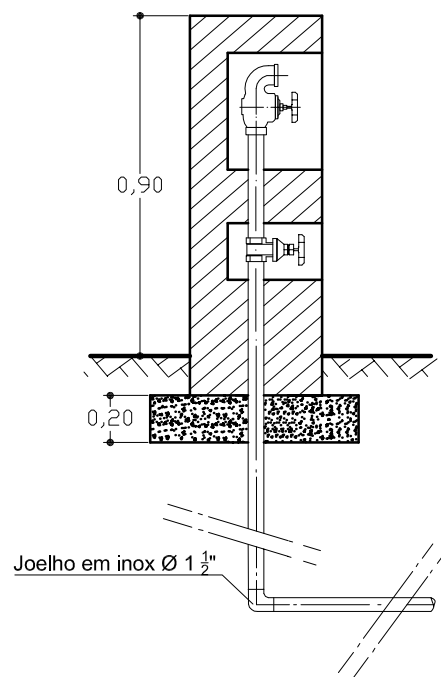


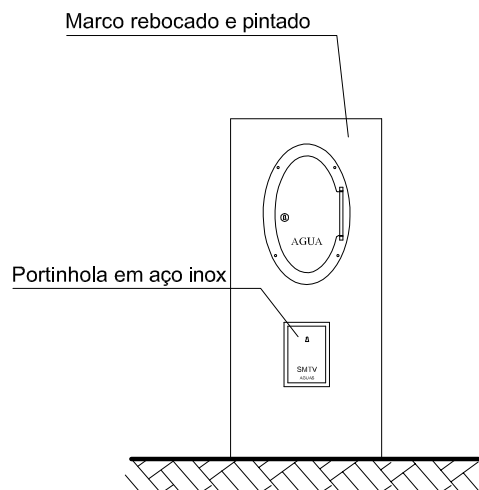

PLANTA

	REABILITAÇÃO DE CONDUTAS E REDES DE ÁGUA NO CONCELHO				DESENHO 2
	Boca de incêndio				ARQUIVO
					ESCALA 1/20
ENGENHEIRO Eng.Umbelino	TOPOGRAFO	DESENHADOR Edgar Cruz	ORÇAMENTISTA	DATA Maio 2018	