




MARCO DE VENTOSA

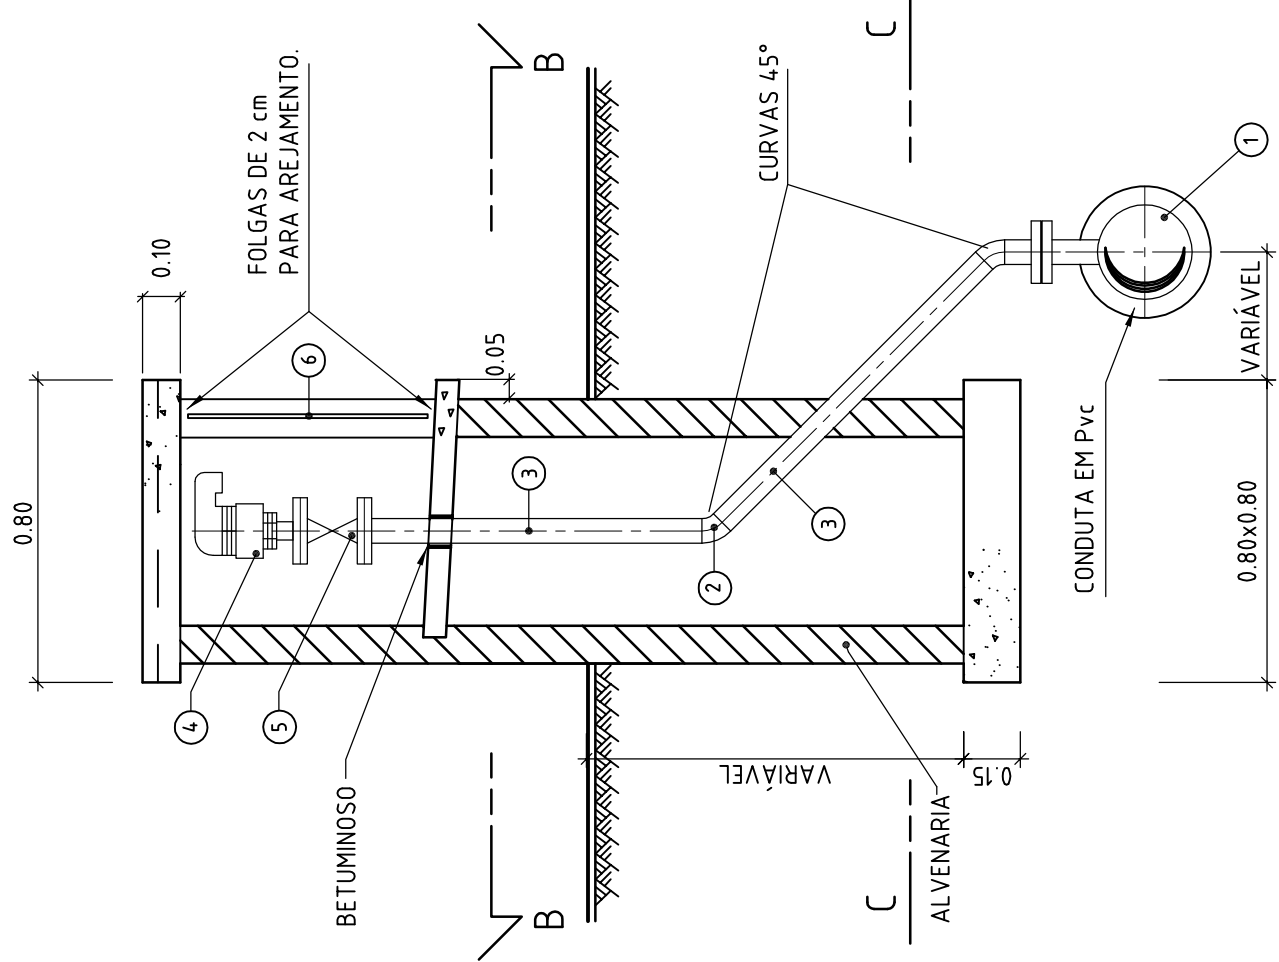


CORTE A - A

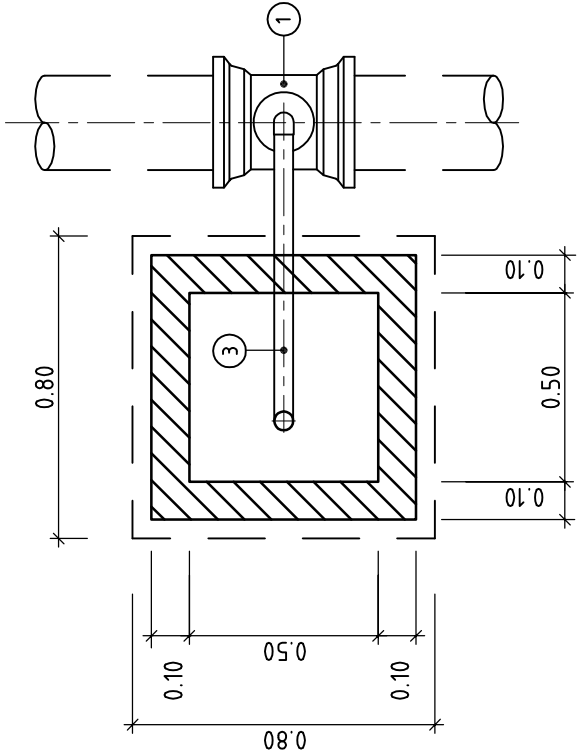


CORTE B - B

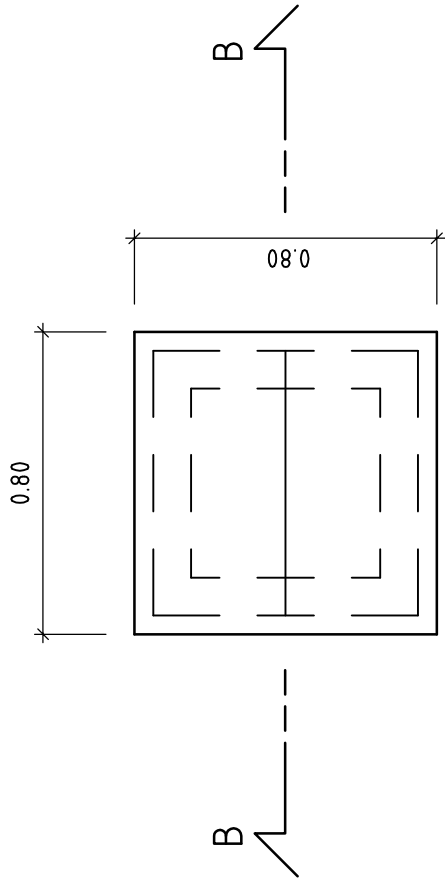

PLANTA DA COBERTURA

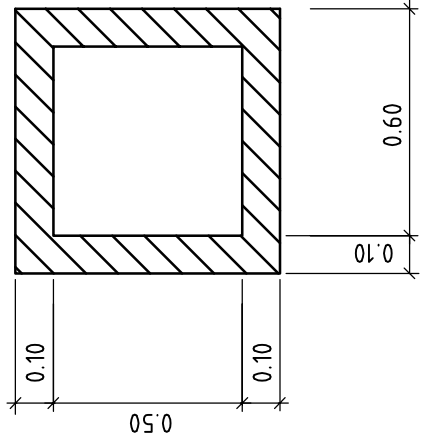

SECÇÃO C - C

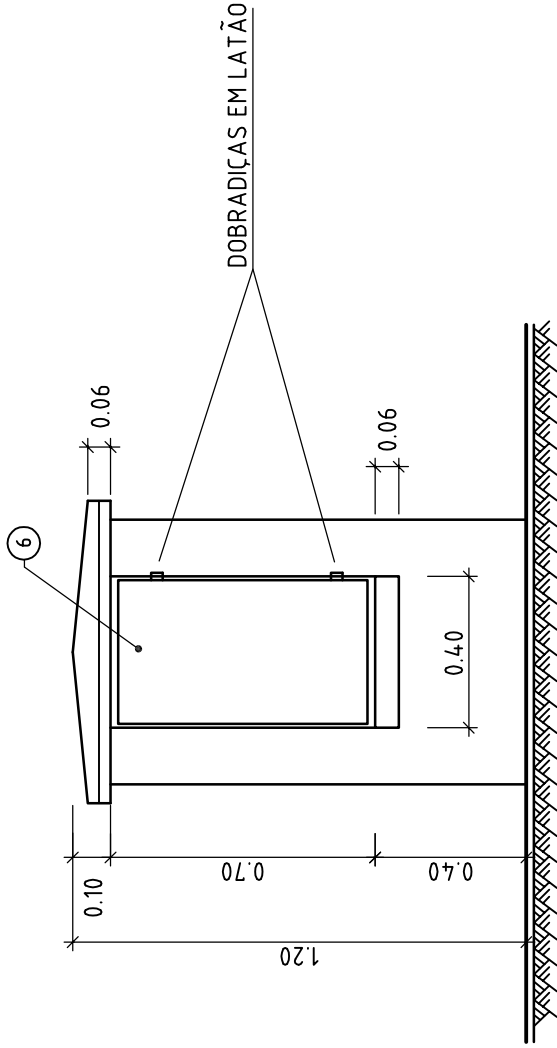

ALÇADO PRINCIPAL

- 1 Tê FFd DN Conduta x 1"½
- 2 Joelho em latão de 1"½
- 3 Tubagem em Pvc de roscaar, PN10, 1"½
- 4 Ventosa de duplo efeito
- 5 Torneira de 1"½
- 6 Portinhola modelo SMASTV

	REABILITAÇÃO DE CONDUTAS E REDES DE ÁGUA NO CONCELHO			DESENHO 3
	Ventosa			ARQUIVO
Engenheiro Eng. Umbelino	TOPOGRAFO	DESENHADOR Edgar Cruz	ORÇAMENTISTA	
			ESCALA 1 / 20	DATA Maio 2018