


CÂMARA DE VÁL VULA DE SECCIONAMENTO


CÂMARA DE DESCARGA DE FUNDO

(Saída para câmara intermédia a linha de água)

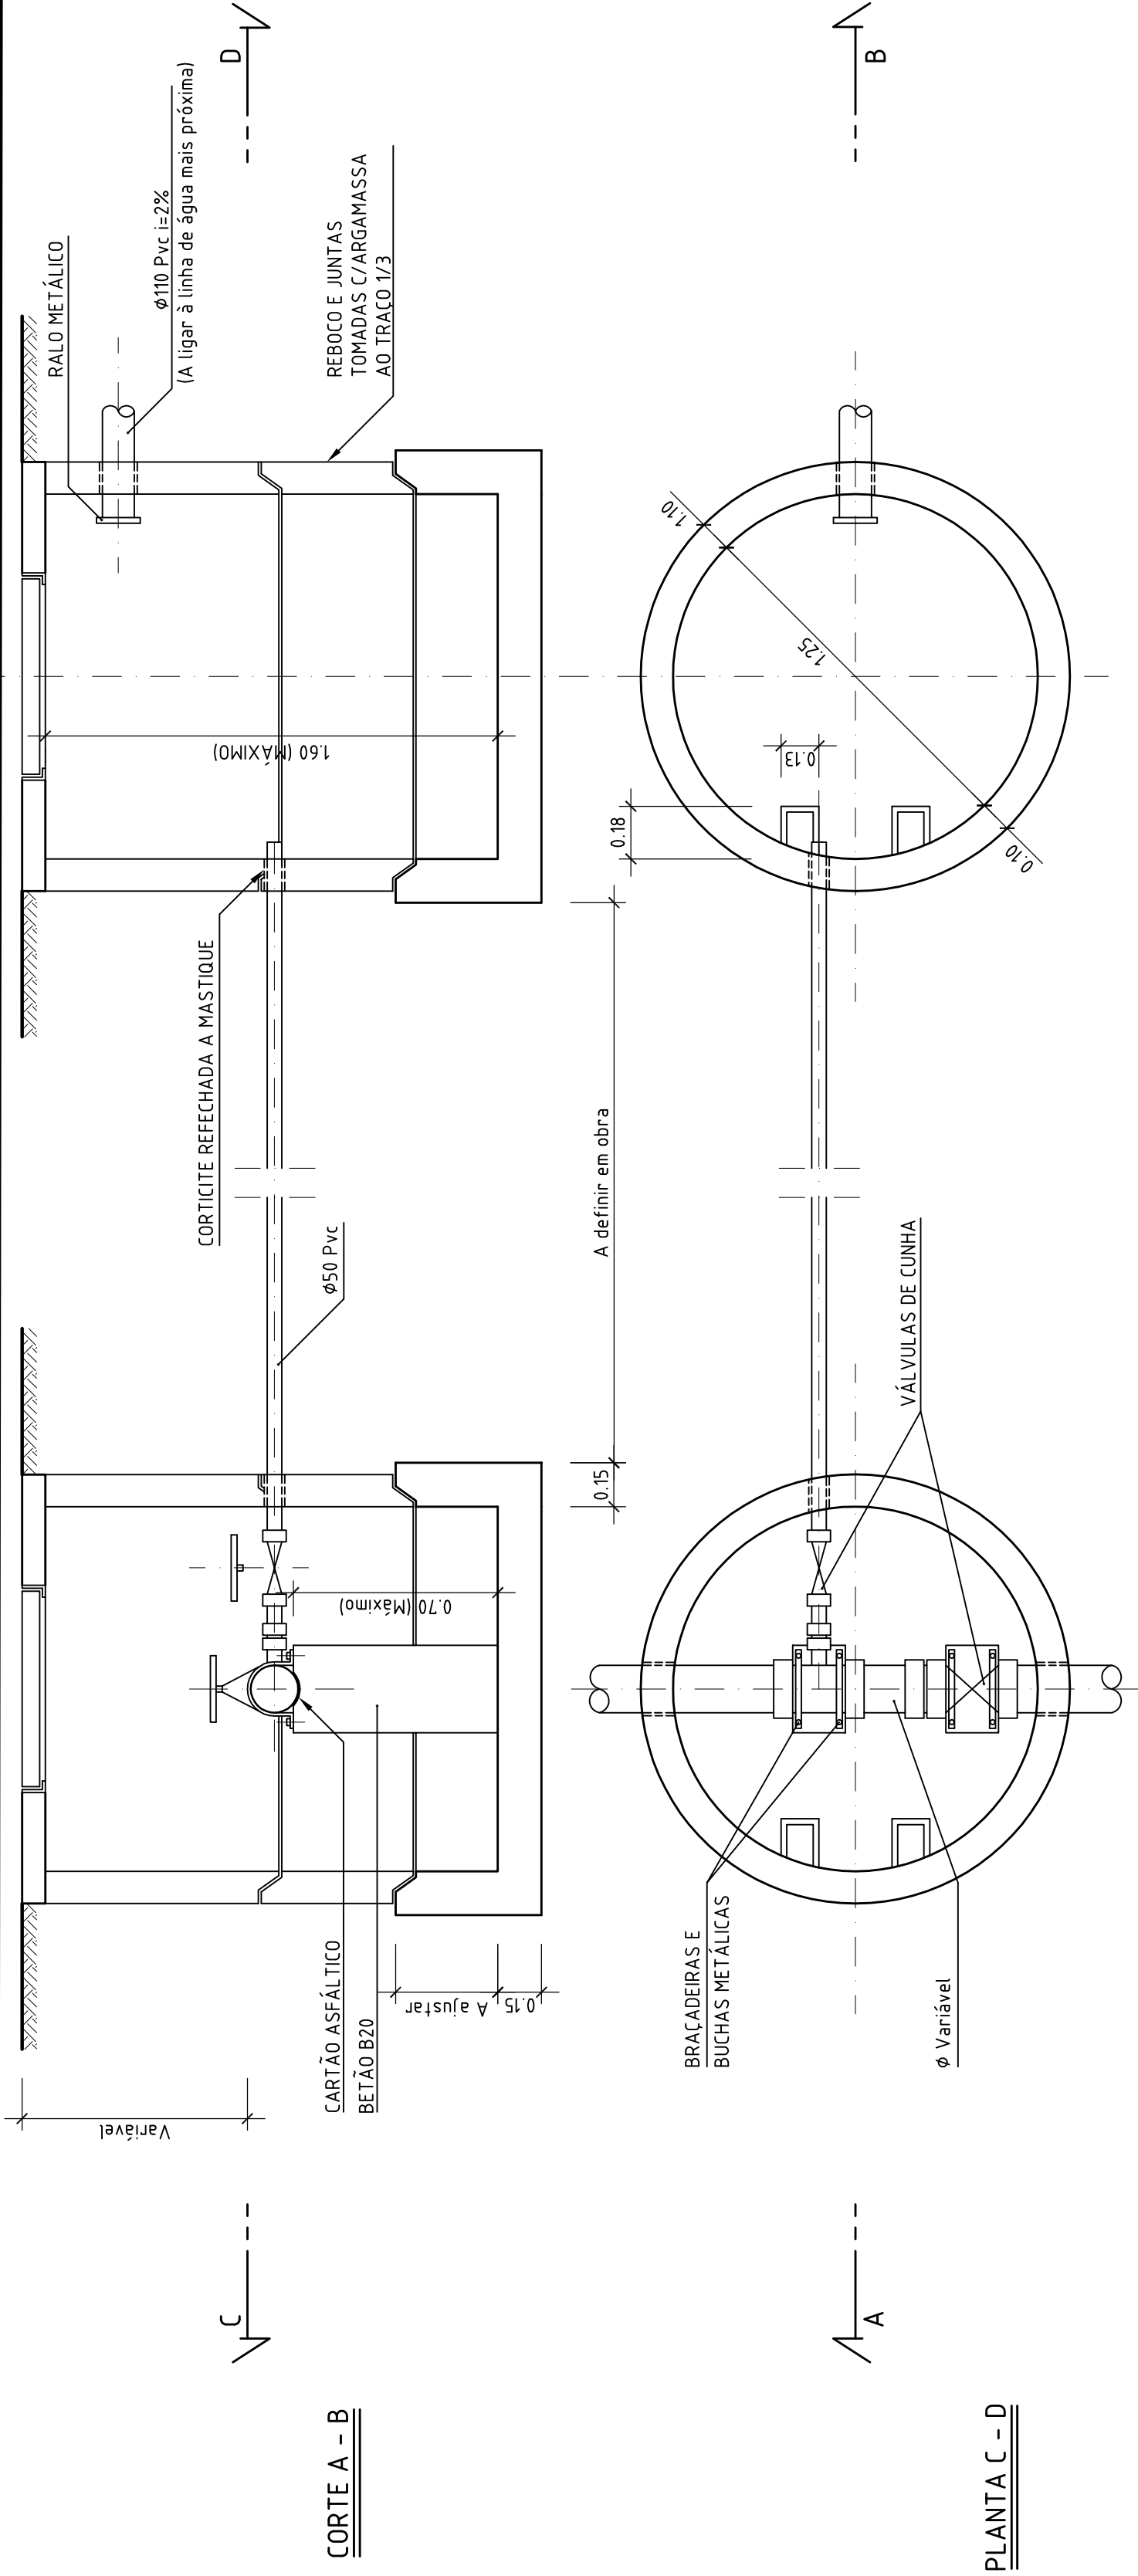

CÂMARA DE DESCARGA DE FUNDO

(Saída directa para a linha de água)

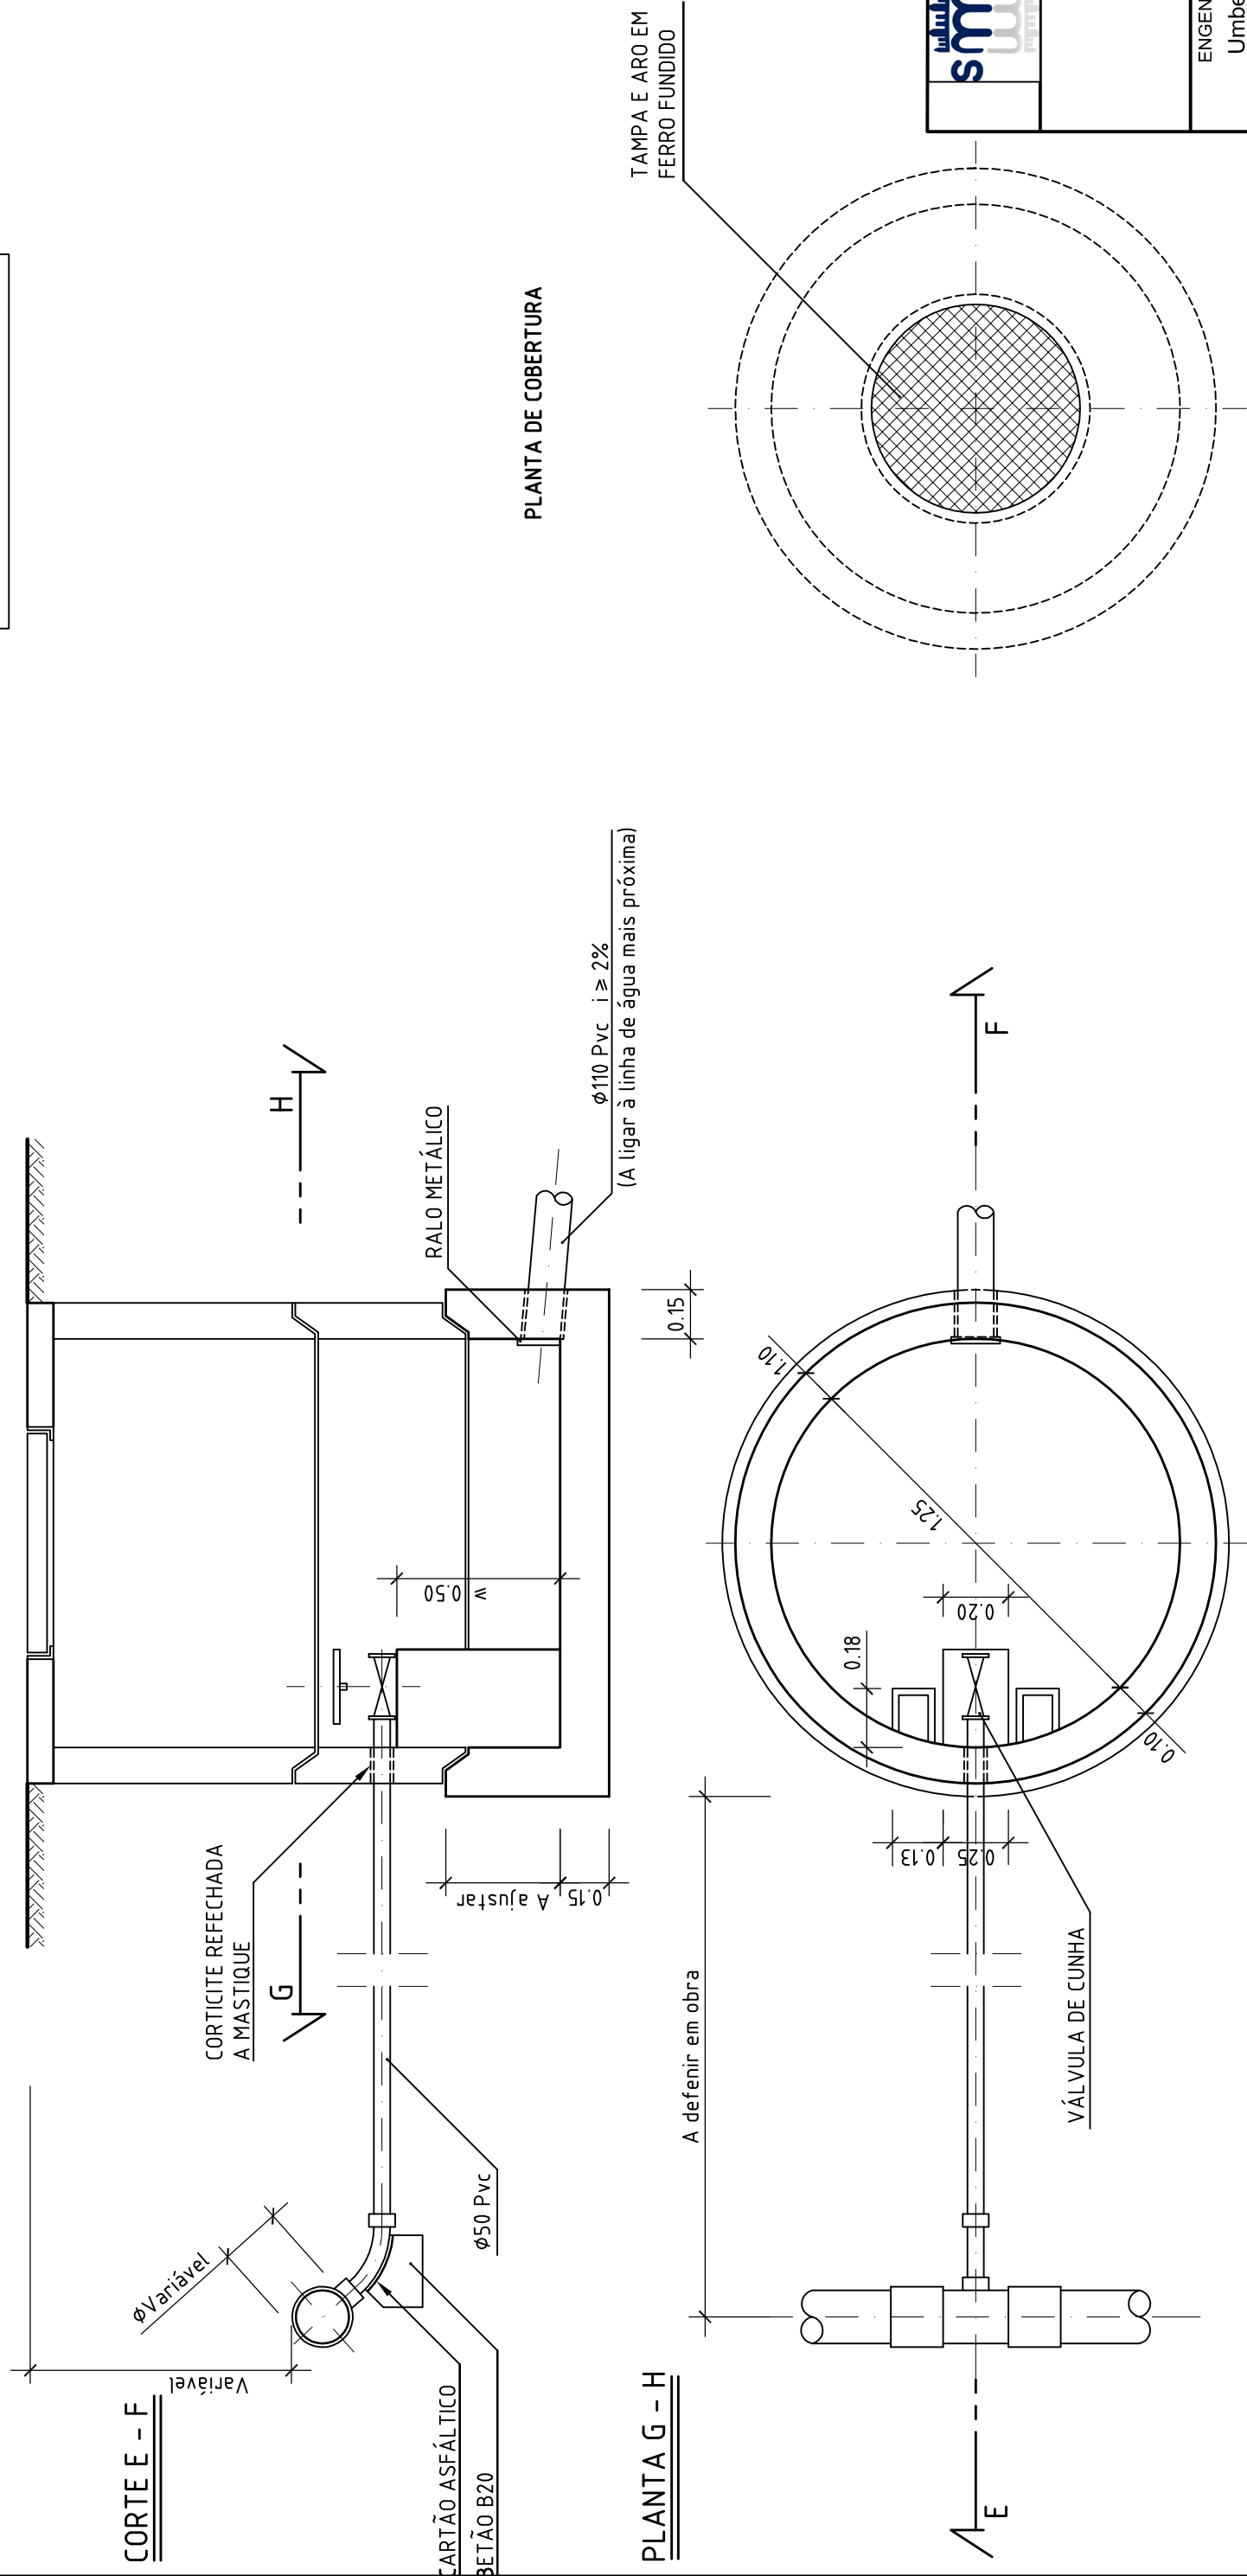

			REABILITAÇÃO DE CONDUTAS E REDES DE ÁGUA NO CONCELHO	DESENHO 4
Caixas de descarga de fundo e válvulas de seccionamento				ARQUIVO
				ESCALA 1 : 20
ENGENHEIRO Umbelino	TOPOGRAFO	DESENHADOR Edgar Cruz	ORÇAMENTISTA	DATA Maio 2018