
ALTERAÇÕES/CONSTRUIR

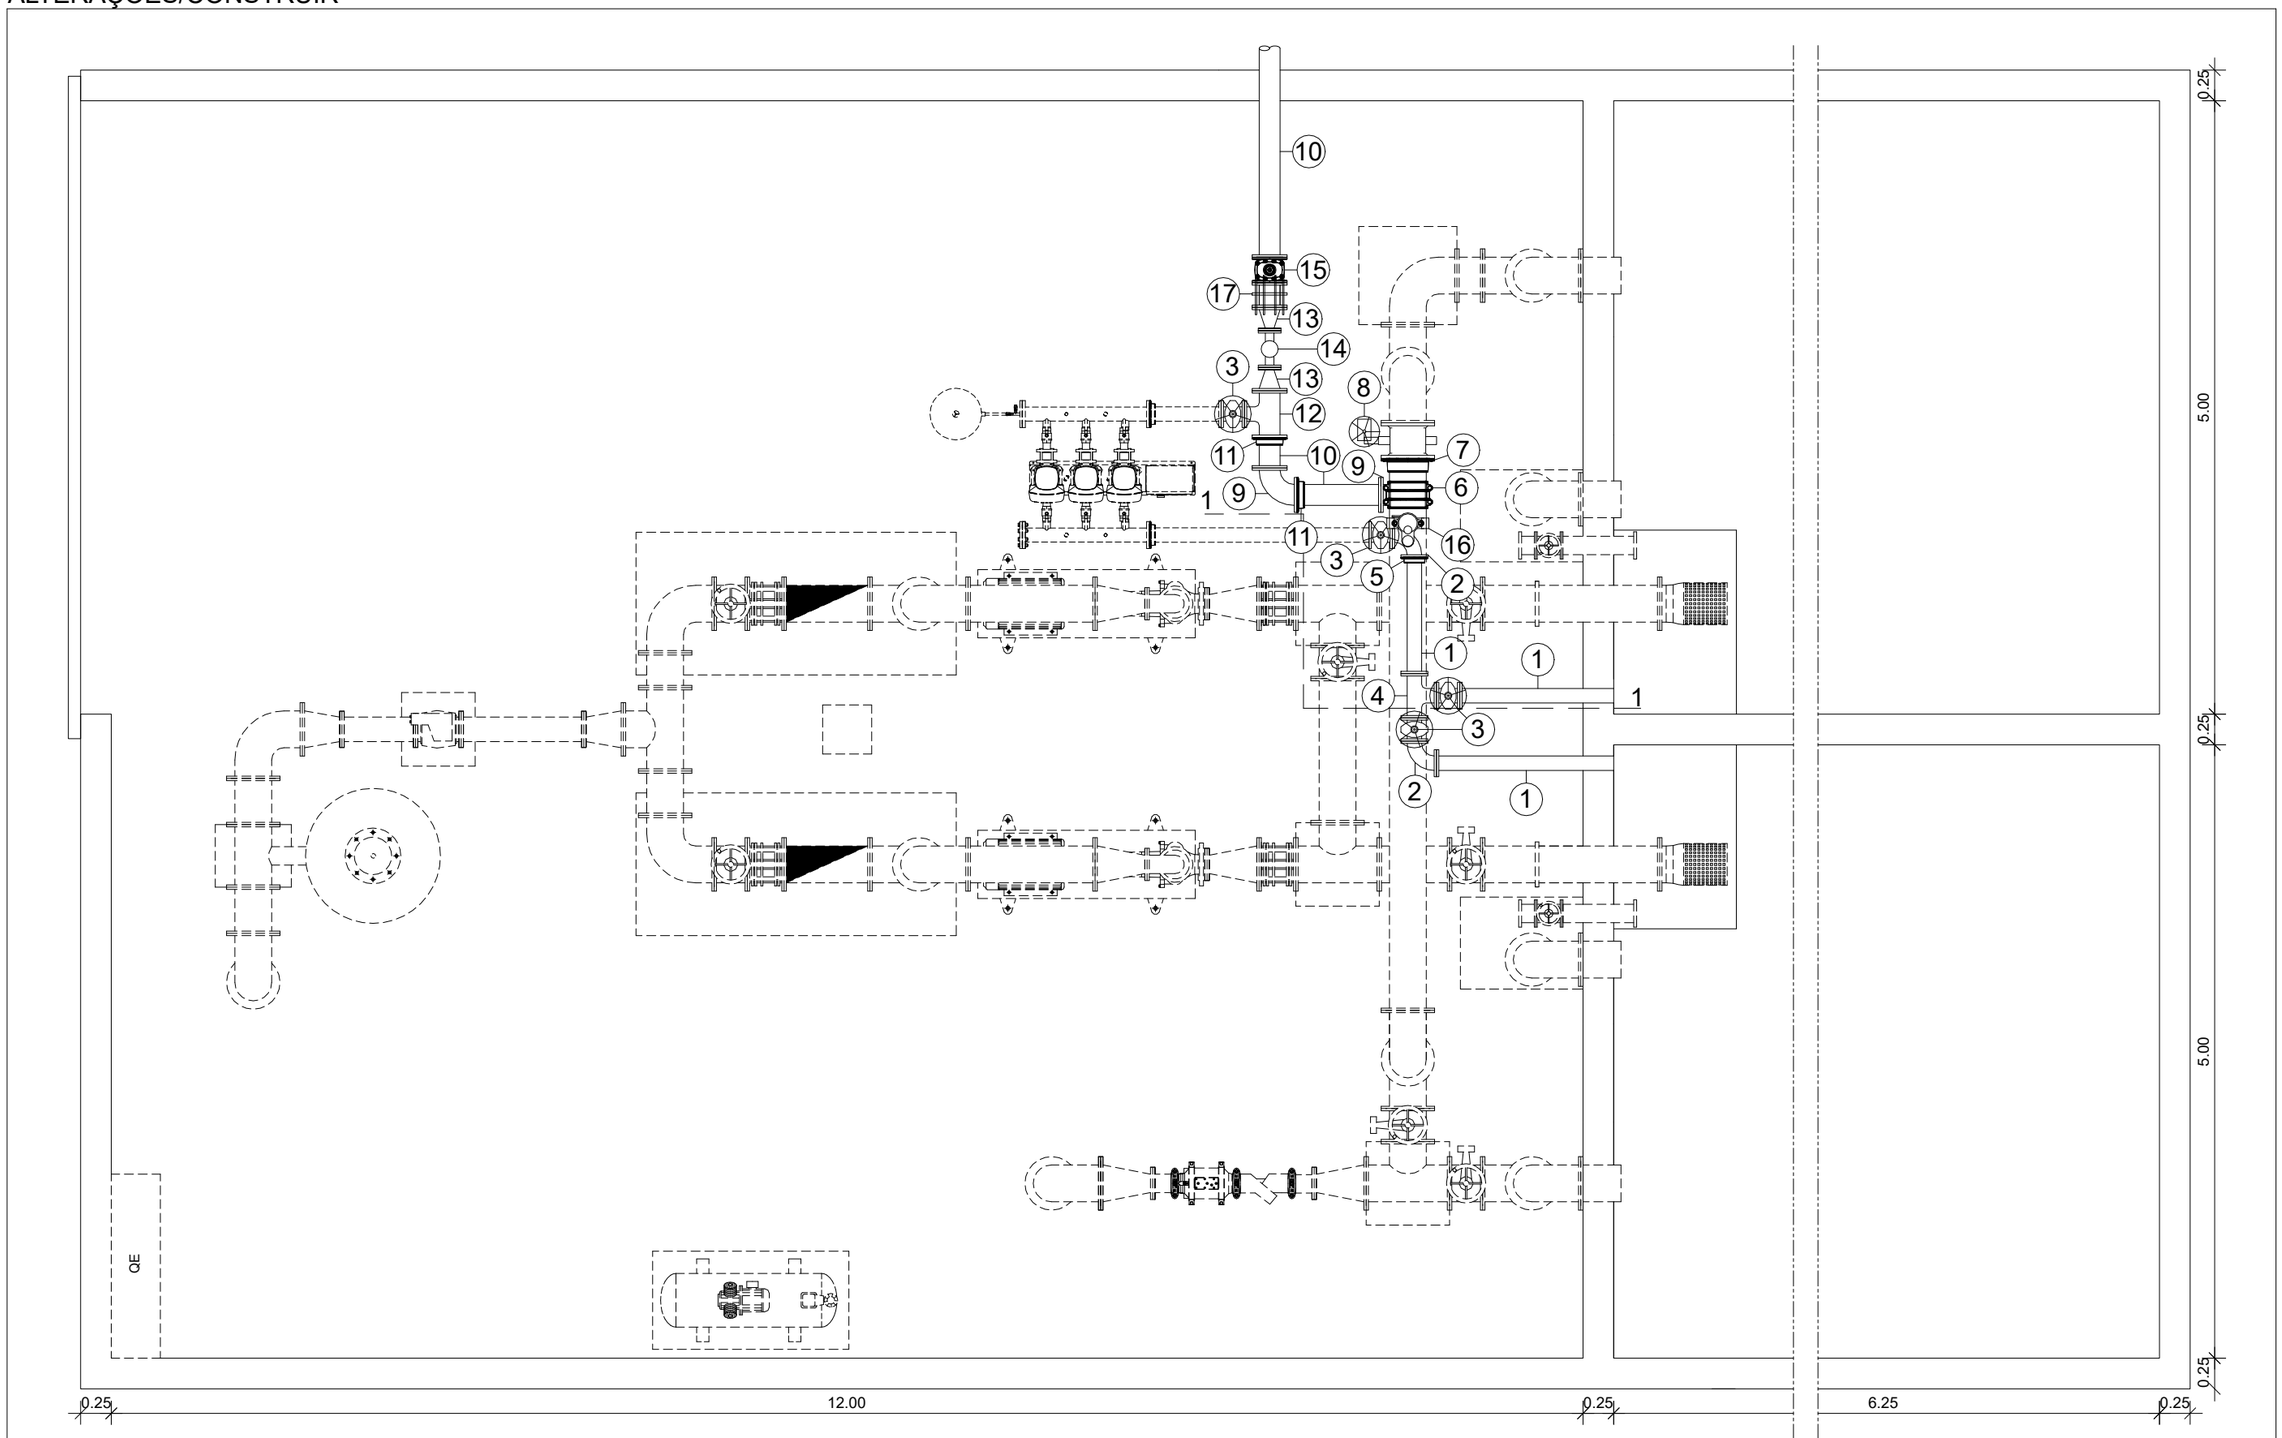

QE Quadro elétrico de potência e comando, existente

smas torres vedras

ALTERAÇÃO DE CONDUTAS EM RESERVATÓRIOS - EE2 DO FORTE DE SÃO VICENTE

DESENHO Nº 10

ESCALA: 1/50