
ALTERAÇÕES/CONSTRUIR

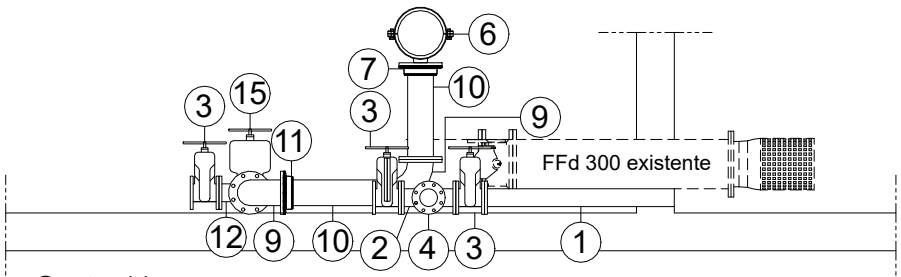

Corte 11

1. Tubo em FFD, DN100, PN10, flange/ponta lisa
2. Curva em FFd, DN 100, PN10, 90º, flangeada
3. Válvula de secionamento em FFd, sede elástica, flangeada, DN100, PN10, canhão curto
4. Tê em FFd, DN 100x100, PN10, flangeado
5. Flange de adaptação em FFd para tubo FFd, DN100, PN10
6. Flange universal de derivação com saída flangeada DN300x150 para tudo de FFd DN300
7. Flange de adaptação em FFd para tubo FFd, DN300, PN10
8. Válvula de seccionamento em FFd, de borboleta, DN300, PN10, flangeada
9. Curva em FFd, DN 150, PN10, 90º, flangeada
10. Tubo em FFD, DN150, PN10, flange/ponta lisa
11. Flange de adaptação em FFd para tubo FFd, DN150, PN10
12. Cone de redução em FFd, DN 150x100, PN 10, flangeado
13. Cone redução em FFd, DN150x65, PN10, flangeado
14. Contador DN65 (a fornecer pelso SMAS)
15. Válvula de secionamento em FFd, sede elástica, flangeada, DN150, PN10, canhão curto
16. Abraçadeira com cinta em aço inox DN300x2", PN10, com torneira 2" + ventosa de triplo efeito 2"
17. Junta de desmontagem autotravada em FFd, DN150, PN10, flangeada

smas torres vedras

ALTERAÇÃO DE CONDUTAS EM RESERVATÓRIOS
EE2 DO FORTE DE SÃO VICENTE

DESENHO Nº 11

ESCALA: 1/50