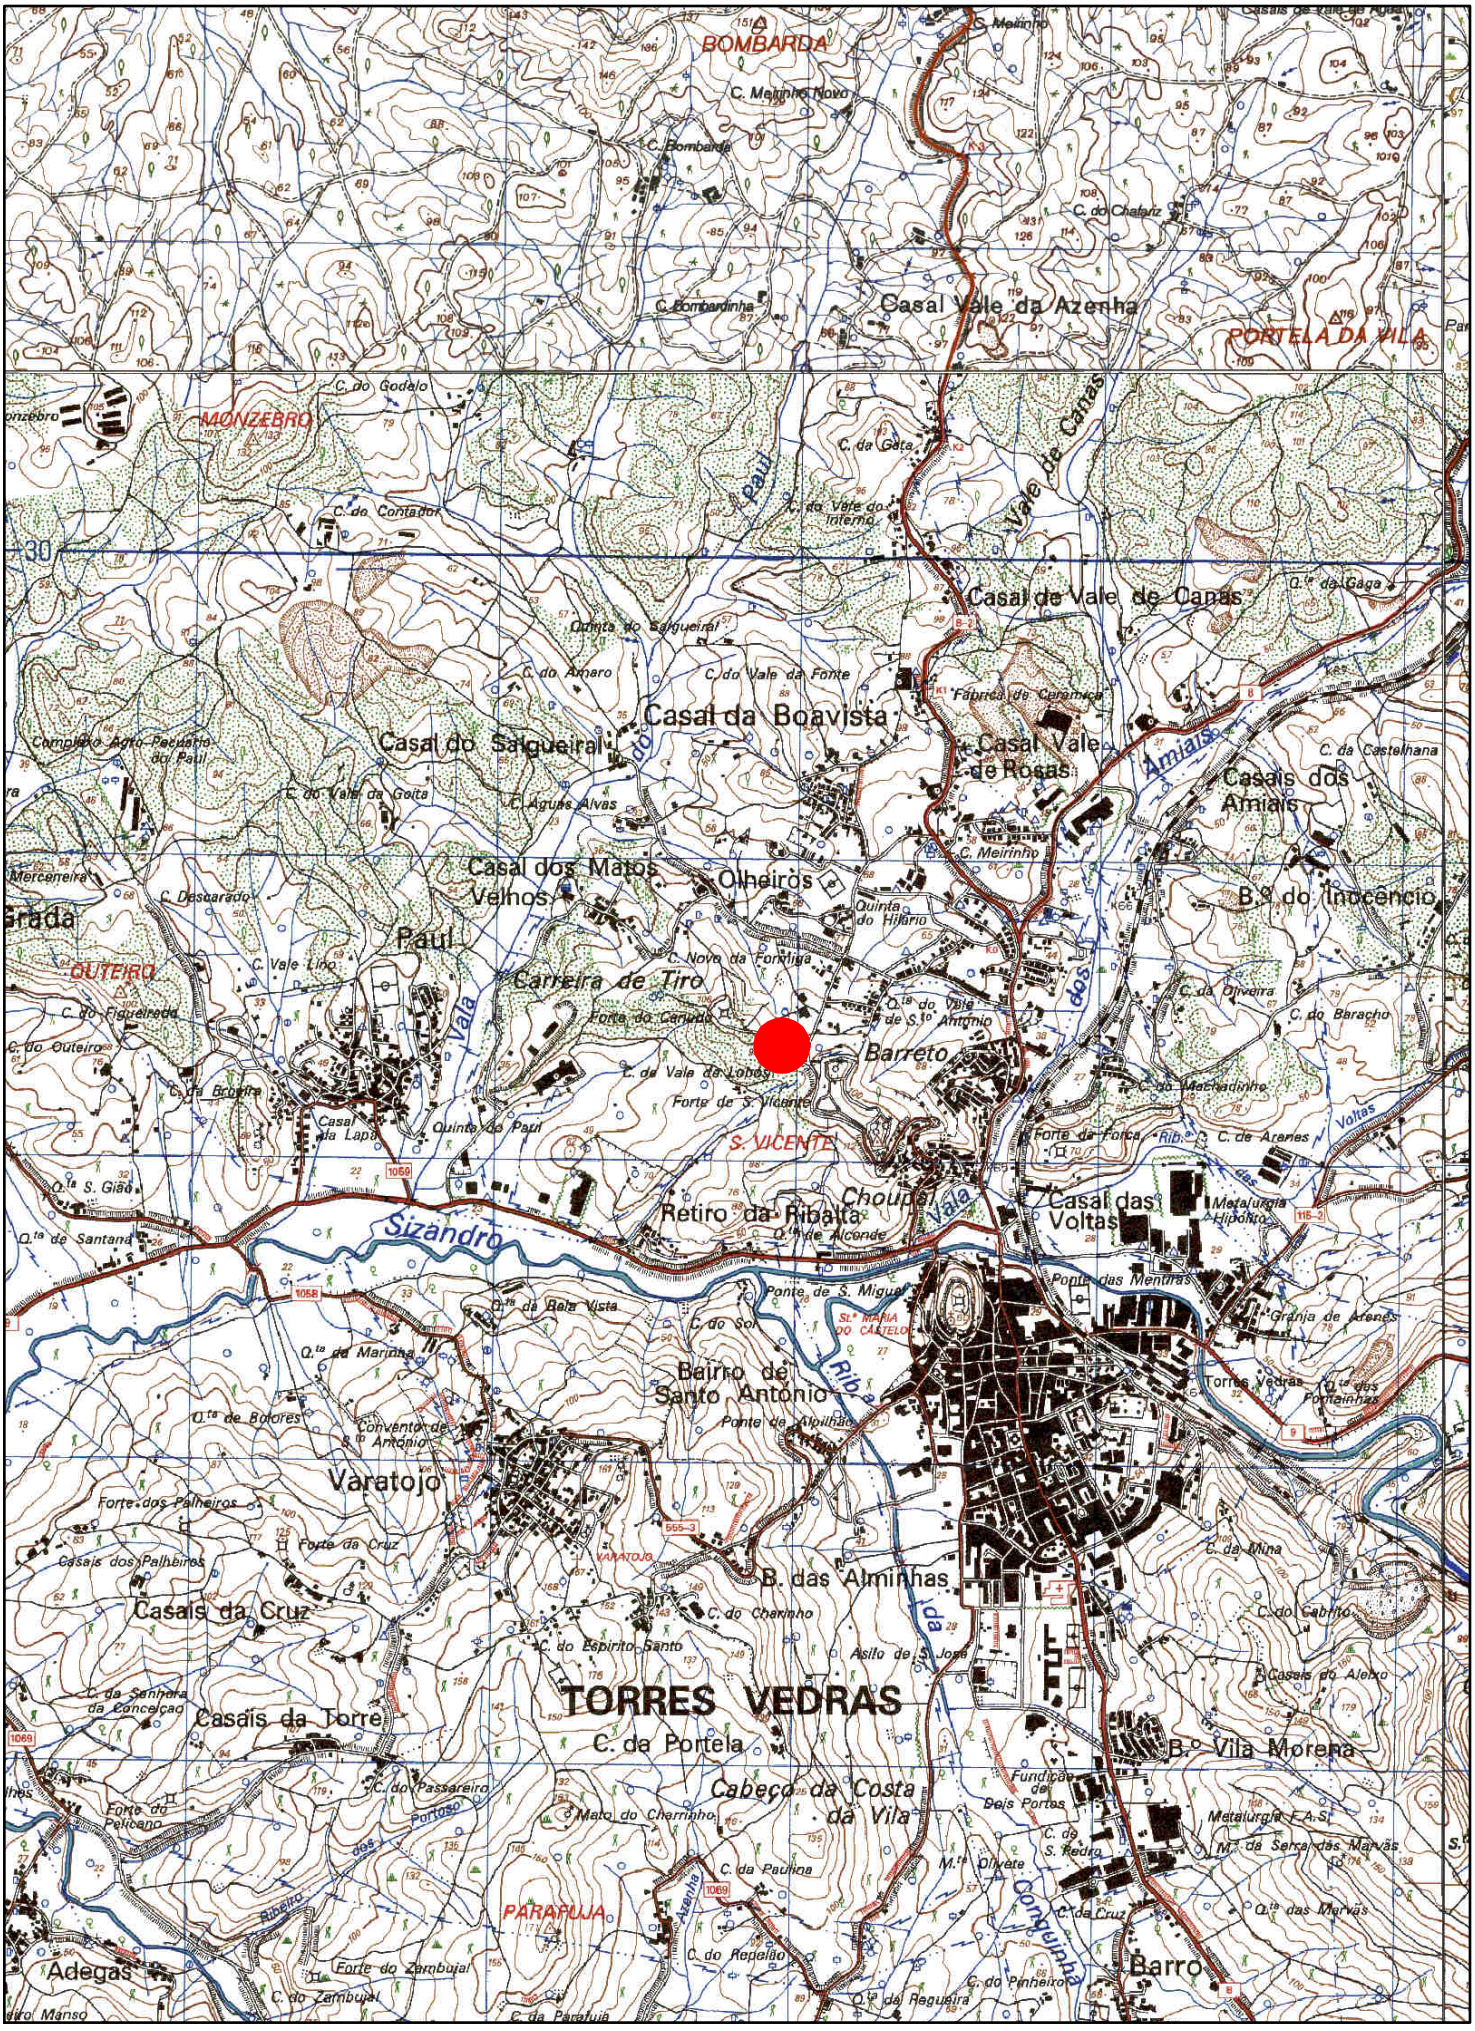


smas torres vedras	ALTERAÇÃO DE CONDUTAS EM RESERVATÓRIOS	● Estação Elevatória 2 Forte de São Vicente	**Desenho** 3 **Escala** 1 : 25 000