
ALTERAÇÕES/CONSTRUIR

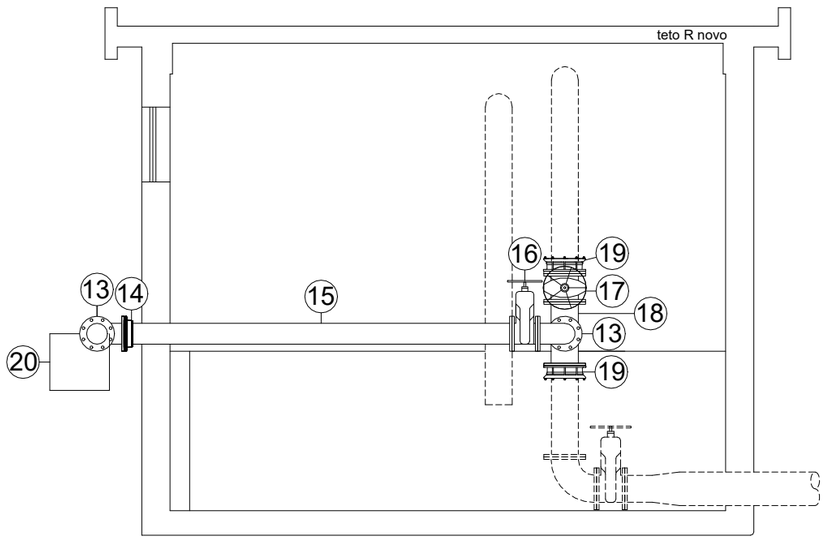

Corte 33

A demolir


1. Descarga de superificie DN 100 (FF e Fibrocimento) existente
2. Adução DN100 (FF e Fibrocimento) existente
3. Distribuição DN 125 (FF e Fibrocimento) existente
4. Descarga de fundo (FF) existente
5. Distribuição DN 250 (aço e FFd) existente
6. Descarça superfície DN 200 (aço) existente
7. Adução DN 200 (aço) existente
8. Adução DN 250 (aço) existente
9. Adução DN 250 (pvc) existente
10. Passa muros flange/ponta lisa em FFd DN100, PN10
11. Válvula de secionamento em FFd, sede elástica, flangeada, DN100, PN10, canhão curto
12. Passa muros em FFd, DN 150, PN10, flangeado, L=0.5 m
13. Curva em FFd, DN 150, PN10, 90º, flangeada
14. Flange de adaptação em FFd para tubo FFd, DN150, PN10, com anel de tensão
15. Tubo em FFD, DN150, PN10, flange/ponta lisa
16. Válvula de secionamento em FFD, sede elástica, flangeada, DN 150, PN10, canhão curto
17. Válvula de secionamento em FFD, sede elástica, flangeada, DN 200, PN10, canhão curto
18. Tê em FFd, DN 200x150, PN10, flangeado
19. Junta flange multimaterial em FFd, para aço, DN200 (198/228), PN10, com dispositivo de tração
20. Maciço de apoio/amarração em betão
21. Passa muros em FFd, DN 250, PN10, flange/ponta lisa, L=0.5 m
22. Curva em FFd, DN 250, PN10, 45º. flangeada
23. Válvula de secionamento em FFD, sede elástica, flangeada, DN 250, PN10, canhão curto
24. Junta flange multimaterial em FFd, para aço, DN250 (245/280), PN10
25. Junta flange multimaterial em FFd, para PVC, DN200, PN10, com dispositivo de tração
26. Cone de redução em FFd, DN 250x100, PN 10, flangeado
27. Válvula de controlo de nível altimetrico em FFd, DN 100, PN10, passagem integral, flangeada
28. Junta desmontável autotravadal em FFd, DN 250, PN10
29. Filtro reto com abertura superior em FFd, DN 250, flangeado
30. Caixa para alojamento do acessórios

A. Pavimento em gradil de PRV


NOTAS:
1. As cotas de infradorso das peças 12 e 7 deverão ser as mesmas
2. Antes dos trabalhos, avaliar se as condições permitem a construção da caixa 30

CAIXA DE VISITA


PLANTA (s/ escala)

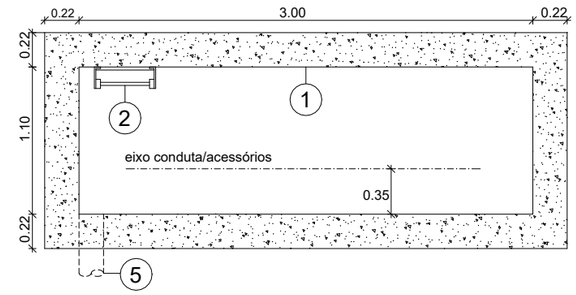

COBERTURA(s/ escala)

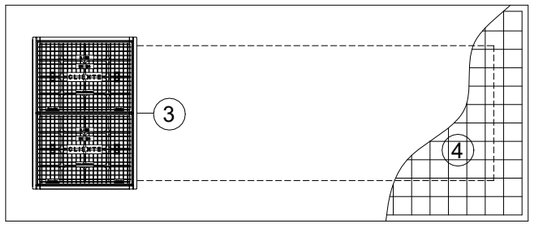

CORTE (s/ escala)

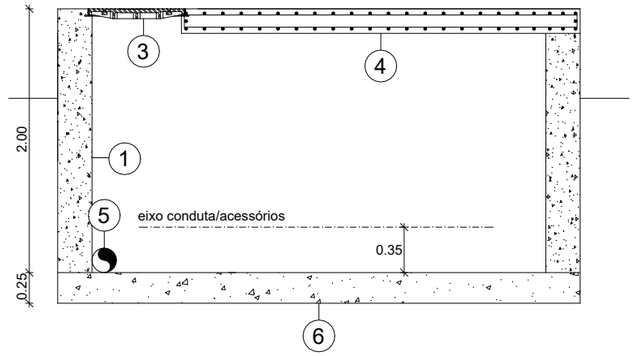

1. Caixa em blocos de cimento 500x200x200 amaciçados, rebocada na face interior (2 cm)
2. Escada em PRV/degraus em aço revestidos a polipropileno para caixas circulares
3. Tampa retangular D125
4. Laje em betão armado, h=0.2 m, C20/25, armaduras em ambas as faces # Ø12//0.15
5. Drenagem DN 125 (liga cx existente)
6. Fundação em betão simples C12/15

smas torres vedras

ALTERAÇÃO DE CONDUTAS EM RESERVATÓRIOS - RESERVATÓRIO DE MACEIRA

DESENHO Nº 6

ESCALA: 1/50