
EXISTENTE

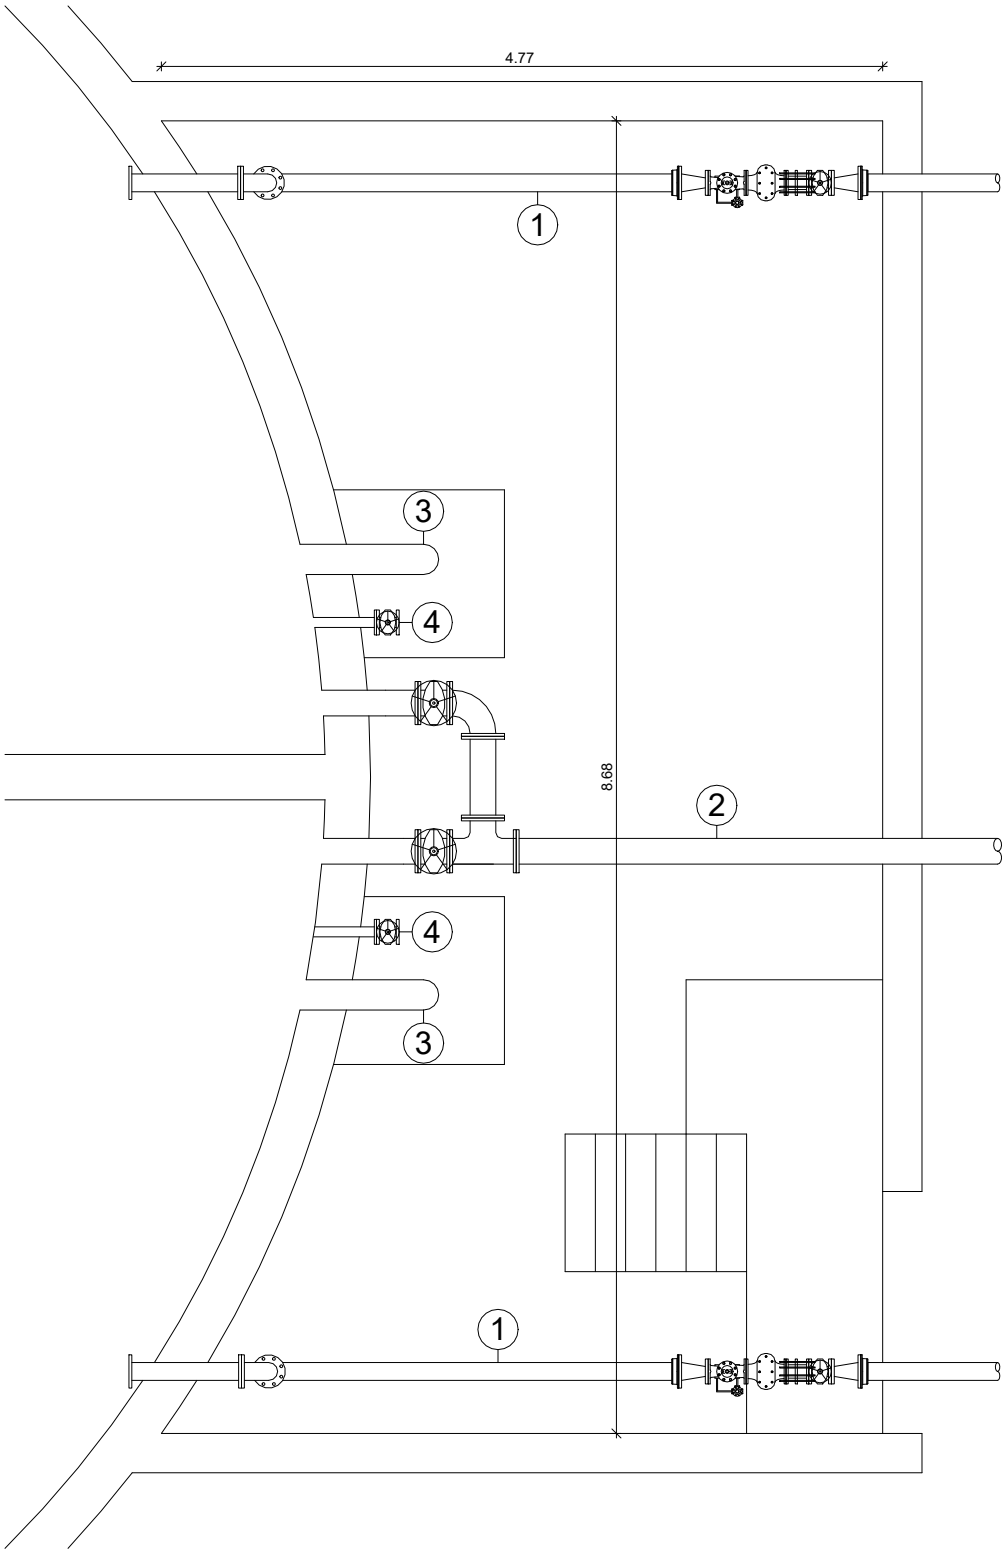

1. Adução DN 100 (FFd)
2. Distribuição DN150 (FFd)
3. Descarga de superfície DN 200 (FF)
4. Descarga de fundo

smas torres vedras

ALTERAÇÃO DE CONDUTAS EM RESERVATÓRIOS
RESERVATÓRIO DE MONTE REDONDO

DESENHO Nº 7

ESCALA: 1/50