

ALTERAÇÕES/CONSTRUIR

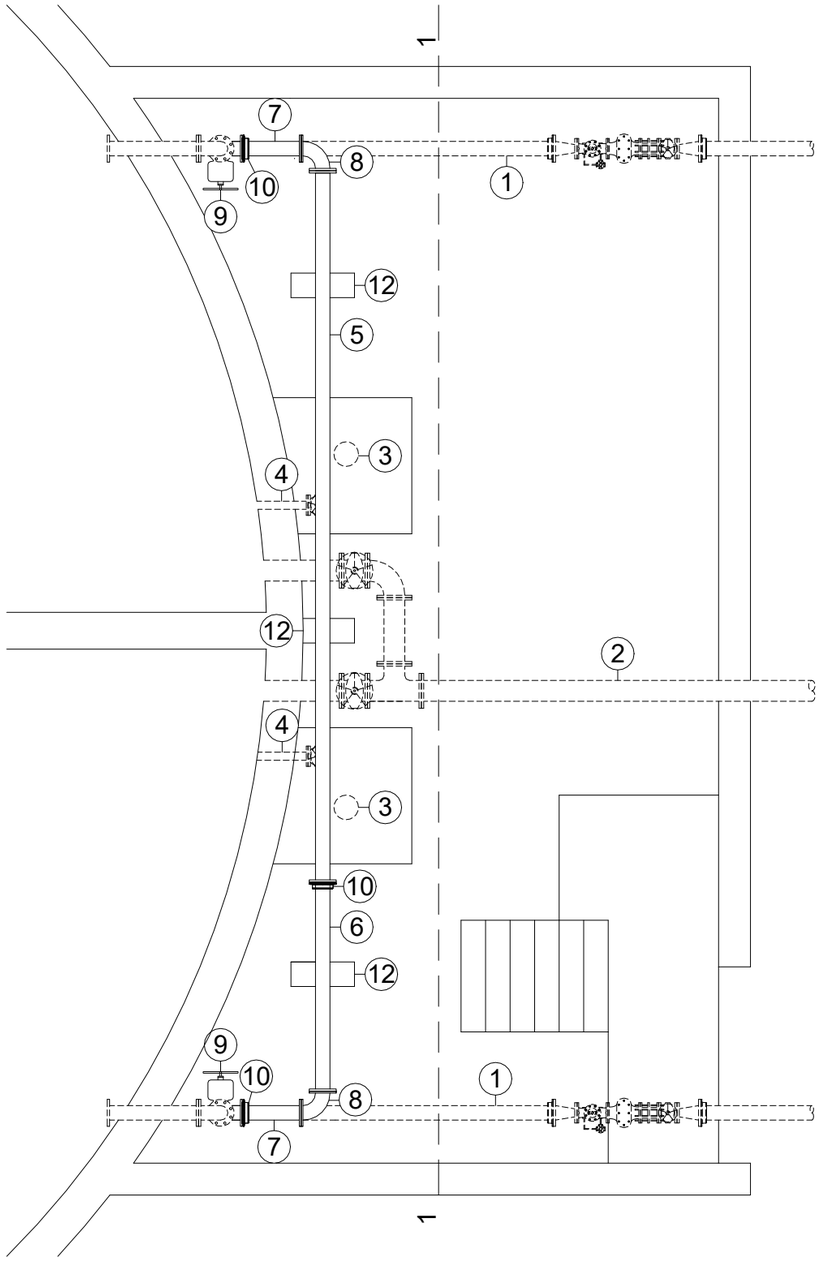

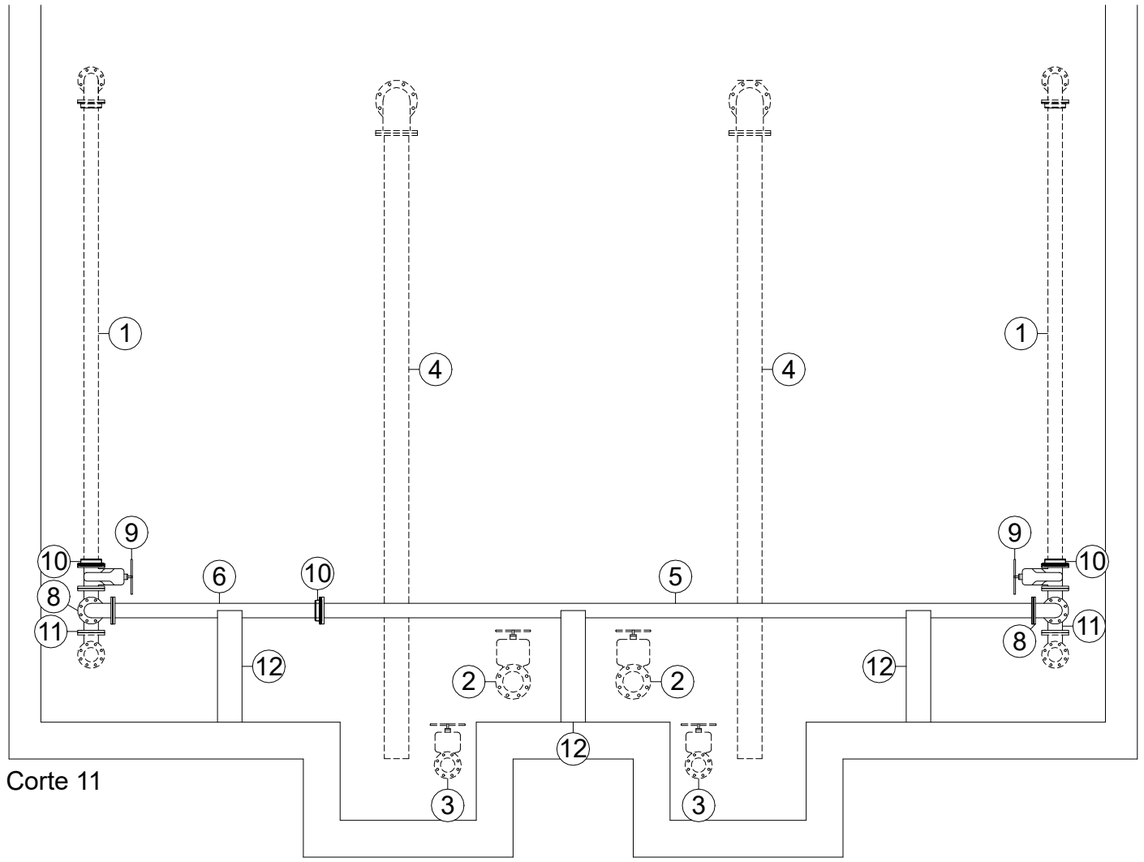

Corte 11

1. Adução DN 100 (FFd) existente
2. Distribuição DN150 (FFd) existente
3. Descarga de superfície DN 200 (FF) existente
4. Descarga de fundo existente
5. Tubo em FFD, DN100, PN16, flangeado
6. Tubo em FFD, DN100, PN16, flange/ponta lisa
7. Tubo em FFD, DN100, PN16, flange/ponta lisa
8. Curva em FFd, DN 100, PN16, 90º, flangeada
9. Válvula de secionamento em FFD, sede elástica, flangeada, DN 100, PN16, canhão curto
10. Flange de adaptação em FFd para tubo FFd, DN100, PN16, com anel de tensão
11. Tê em FFd, DN 100x100, PN16, flangeado
12. Maciço de apoio/amarração em betão + abraçadeira amarração do tubo

NOTAS:
1. O conjunto das peças 11/10/7/8 deverá ser ancorado à parede da cuba de armazenamento por intermédio de 2 varões roscados M20, um de cada lado

smas torres vedras

ALTERAÇÃO DE CONDUTAS EM RESERVATÓRIOS - RESERVATÓRIO DE MONTE REDONDO

DESENHO Nº 8

ESCALA: 1/50