


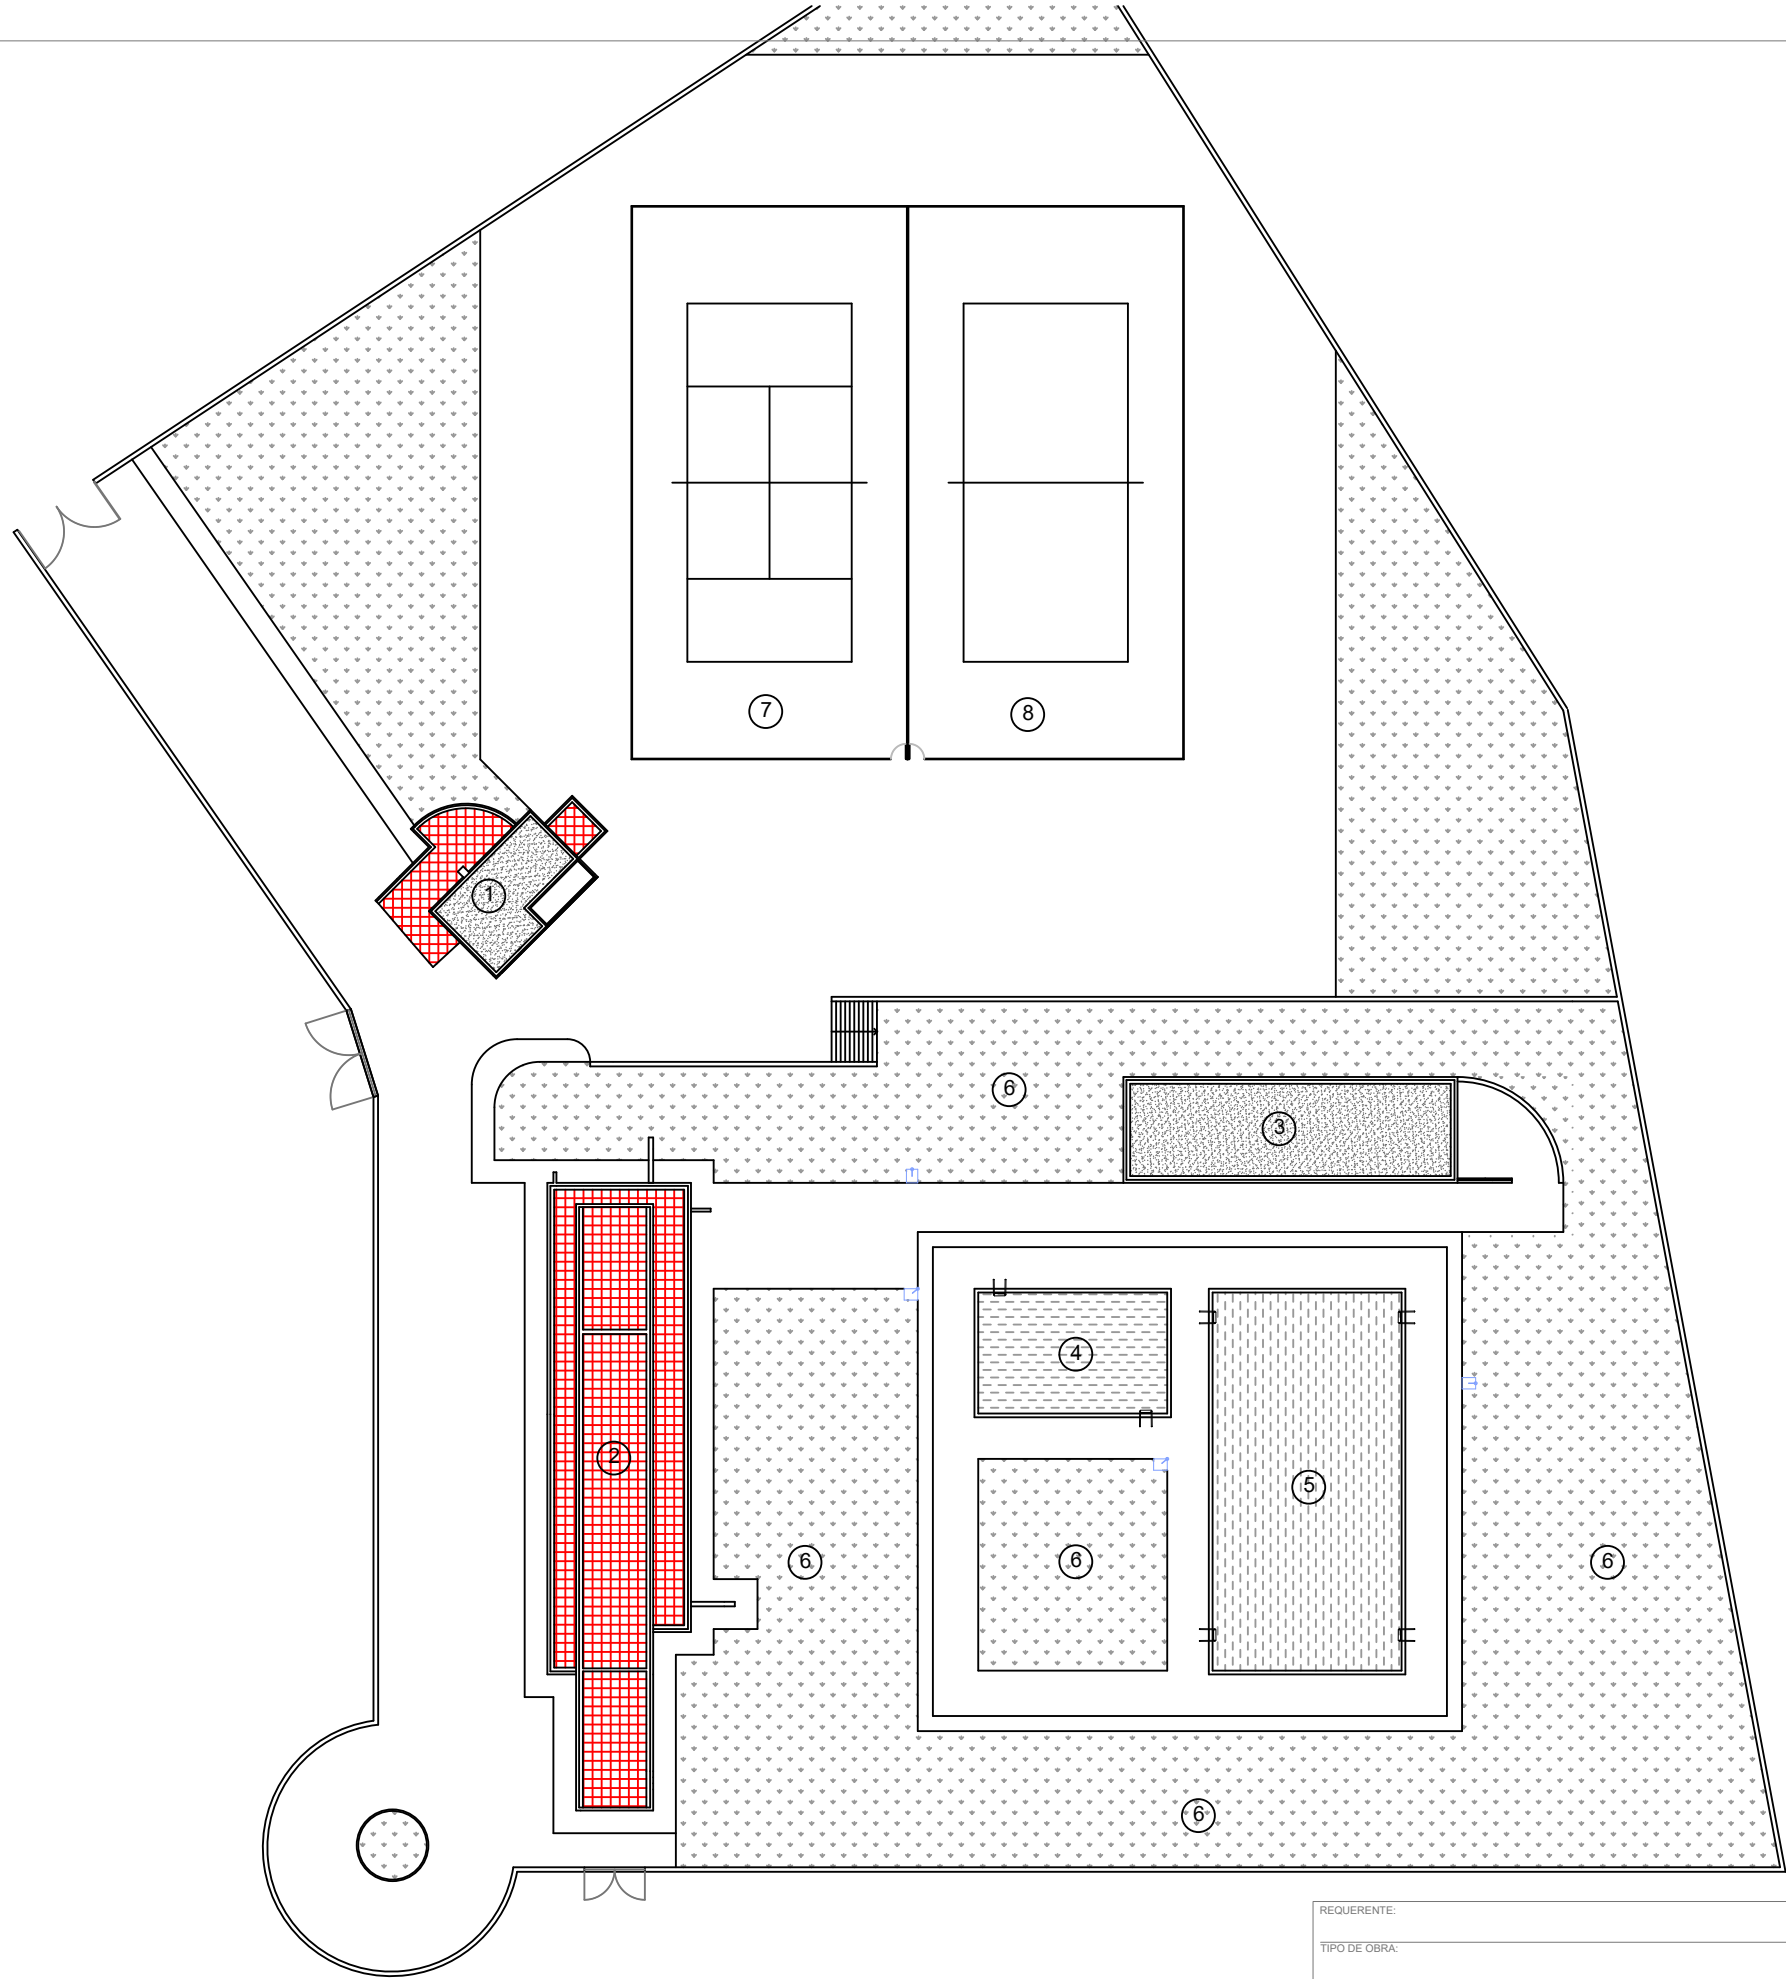

LEGENDA DOS ESPAÇOS

- 1 CASA DE CONTROLO/CASA DO GUARDA
- 2 EDIFÍCIO DE APOIO À PISCINA
- 3 CASA DAS MÁQUINAS
- 4 TANQUE DE APRENDIZAGEM
- 5 PISCINA
- 6 DOLÁRIO
- 7 CAMPO DE TÊNIS
- 7 CAMPO DE VÓLEIBOL

 Área de Intervenção - 486 M2

REQUERENTE:	Câmara Municipla de Vimioso
TIPO DE OBRA:	Reabilitação dos edifícios do CALP
LOCAL DA OBRA:	Vimioso
TÉCNICO RESPONSÁVEL:	Arq. Maria Helena Meirinho Rodrigues Vaz
COORDENAÇÃO:	Arq. Maria Helena Meirinho Rodrigues Vaz
PROJECTO DE ESPECIALIDADES:	Projeto de arquitetura
DESENHO:	Planta de cobertura edifício de apoio à piscina

REFERÊNCIA:	
RUBRICA:	
DATA:	Maio 2022
FASE DO PROCESSO:	Projecto de execução
ESCALA:	1/500
ESPECIALIDADE/ NÚMERO:	01

