


Materials:
 Beirão de regularização e limpeza - C16/20
 Fundações e elementos enterrados - C25/30
 Aço em varão - A400NR

LEGENDA:

Recobrimento:
Fundações - 50mm
Nunca inferior ao Ø do varão dessa zona

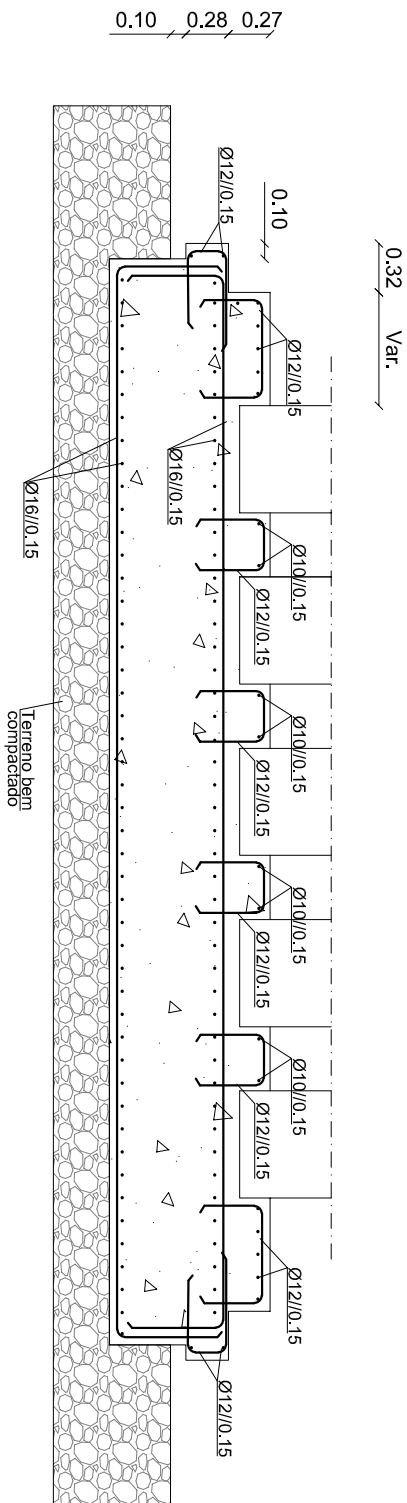

Corte Tipo - Armaduras

OBRA/LOCAL:	Projecto de Estruturas		ESCALA	N.º
Monumento Antigos Combatentes - São Brás de Alportel			1/50	03
PROJETO		PEÇAS	ARQUIVO	
DESENHO	Neuza Rios		SUBSTITUI	
FASE				
DATA	01/2022		SUBSTITUÍDO POR	
PORMENOR				