


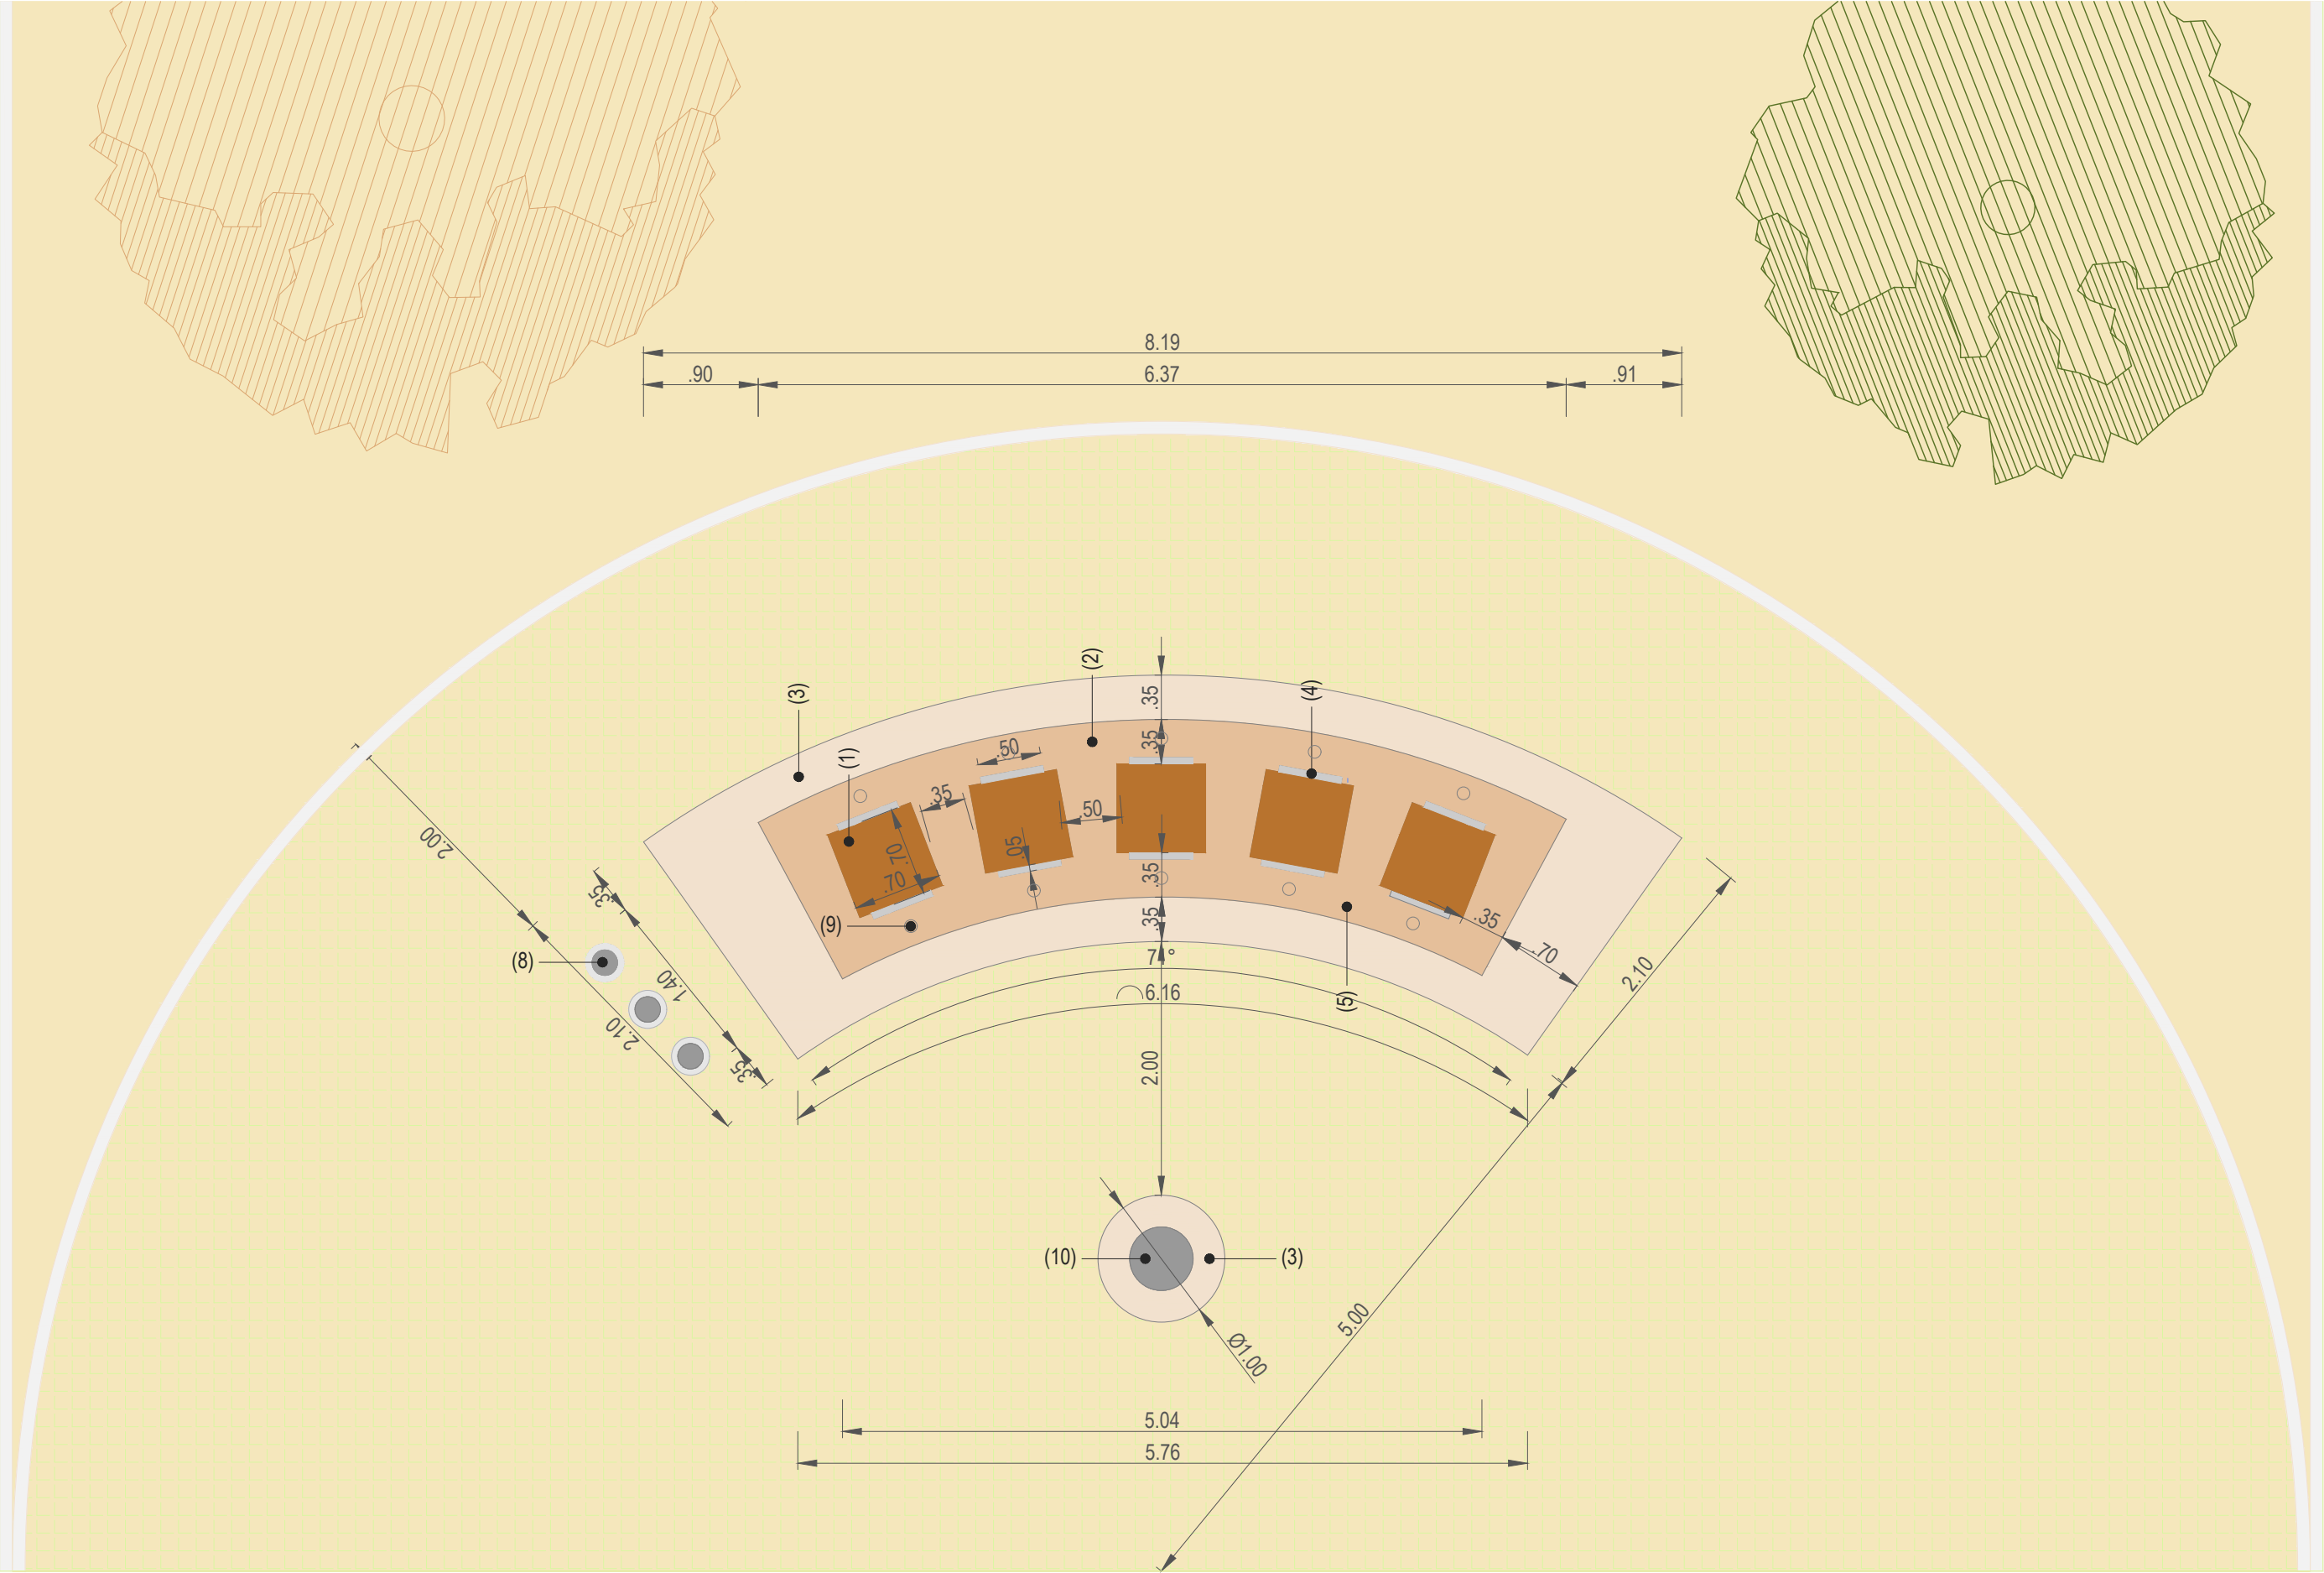

MATERIAIS E ACABAMENTOS:



- (1) Bloco de brecha, acabamentos amaciados em todas as faces, com aresta.
- (2) Revestimento em brecha, 3 cm de espessura, acabamento amaciado, com aresta boleada.
- (3) Revestimento em brecha, 3cm de espessura, acabamento amaciado, com aresta.

- (4) Pedra de escarpão de albufeira (tons dourados), com 5 cm de espessura, acabamento amaciado e bujardado (com relevo), fixada sobre bloco de brecha com parafusos de aço inox.
- (5) Brasão do Município de São Brás de Alportel bujardado (com relevo).
- (6) Letras em bronze (hipótese 1) ou em inox (hipótese 2) com 15 cm de altura cravadas sobre a pedra.
- (7) Letras esculpidas (sulcos).
- (8) Hastes de bandeira.
- (9) Iluminação LED.
- (10) «Chama da Pátria».

CÂMARA MUNICIPAL DE SÃO BRÁS DE ALPORTEL

OBRA / LOCAL		Monumento Combatentes São-Brasenses		ESCALA	Nº
Rua das Comunidades Portuguesas, São Brás de Alportel				1/100	A02
PROJECTOU		Plantia	PEÇAS	ARQUIVO	Revisão R07
DESENHOU				SUBSTITUI	
FASE	Estudo Prévio			SUBSTITUIDO POR	
DATA	01/2022				




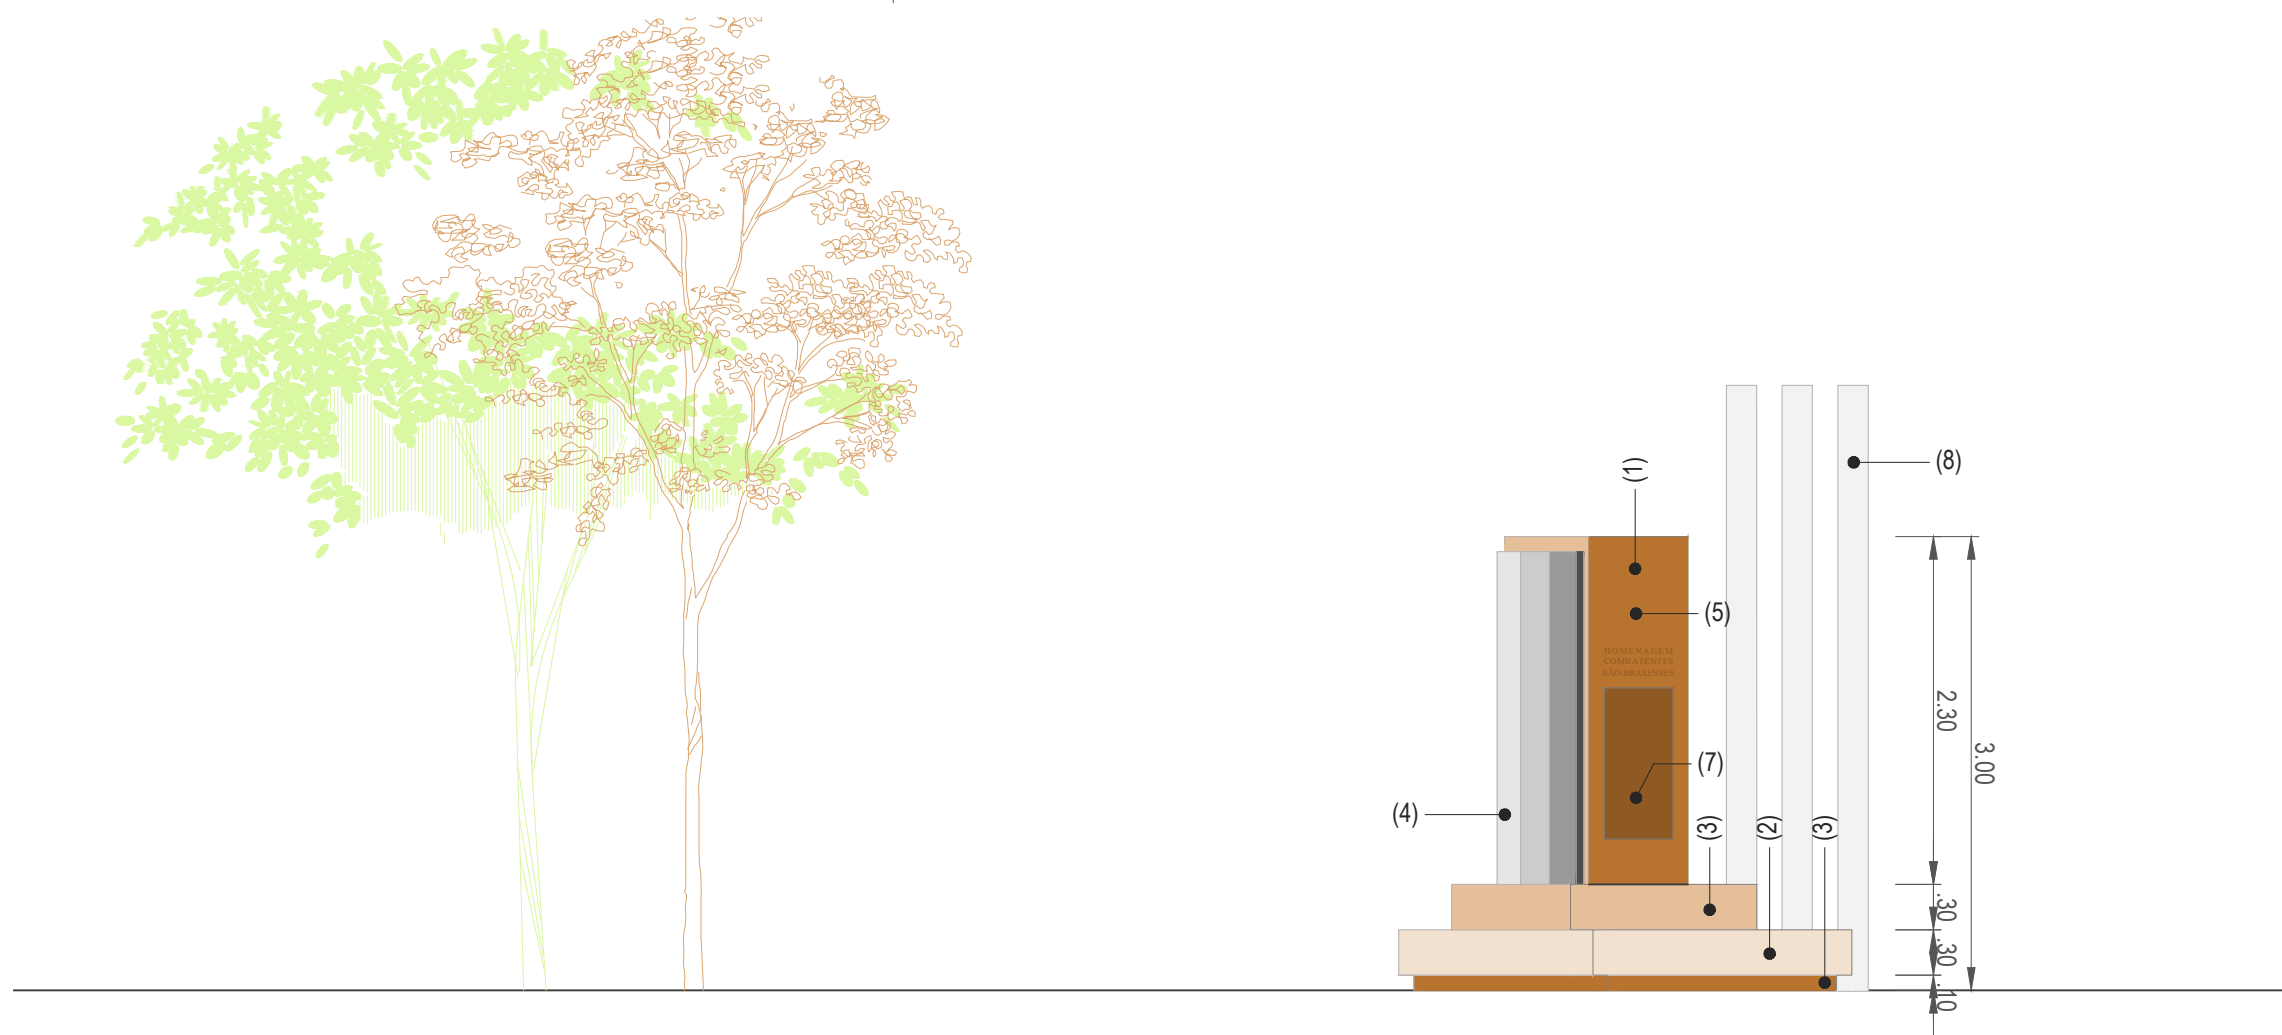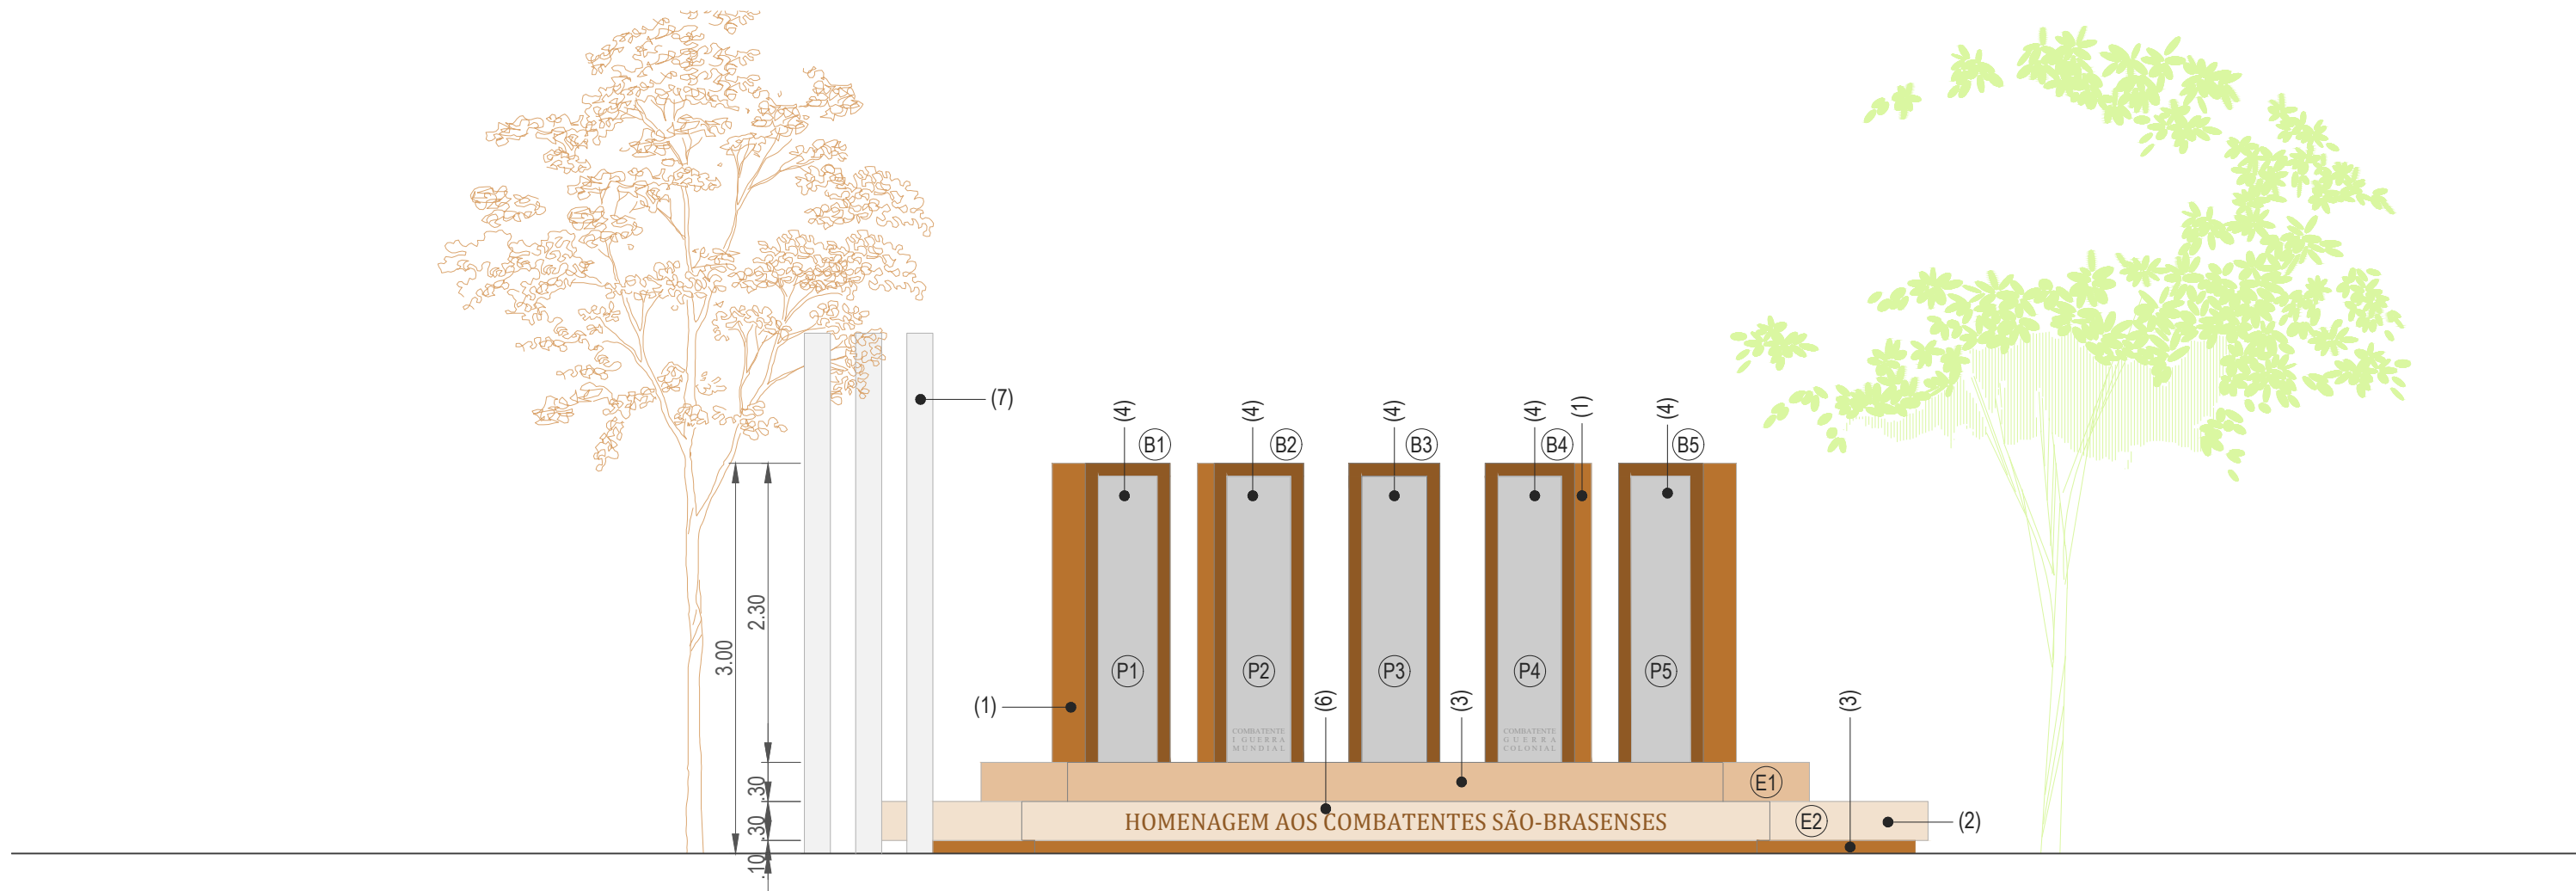

- MATERIAIS E ACABAMENTOS:
- (1) Bloco de brecha, acabamentos amaciados em todas as faces, com aresta.
 - (2) Revestimento em brecha, 3 cm de espessura, acabamento amaciado, com aresta boleada.
 - (3) Revestimento em brecha, 3cm de espessura, acabamento amaciado, com aresta.
 - (4) Pedra de escarpão de albufeira (tons dourados), com 5 cm de espessura, acabamento amaciado e bujardado (com relevo), fixada sobre bloco de brecha com parafusos de aço inox.
 - (5) Brasão do Município de São Brás de Alportel bujardado (com relevo).
 - (6) Letras em bronze (hipótese 1) ou em inox (hipótese 2) com 15 cm de altura cravadas sobre a pedra.
 - (7) Letras esculpidas (sulcos).
 - (8) Hastes de bandeira.
 - (9) Iluminação LED.
 - (10) «Chama da Pátria».

OBRA / LOCAL		CÂMARA MUNICIPAL DE SÃO BRÁS DE ALPORTEL	
Monumento Combatentes São-Brasenses		ESCALA	
Rua das Comunidades Portuguesas, São Brás de Alportel		1/100	
PROJECTOU		PECAS	
DESENHOU		ARQUIVO	Revisão R07
FASE	Estudo Prévio	SUBSTITUI	
DATA	01/2022	SUBSTITUIDO POR	




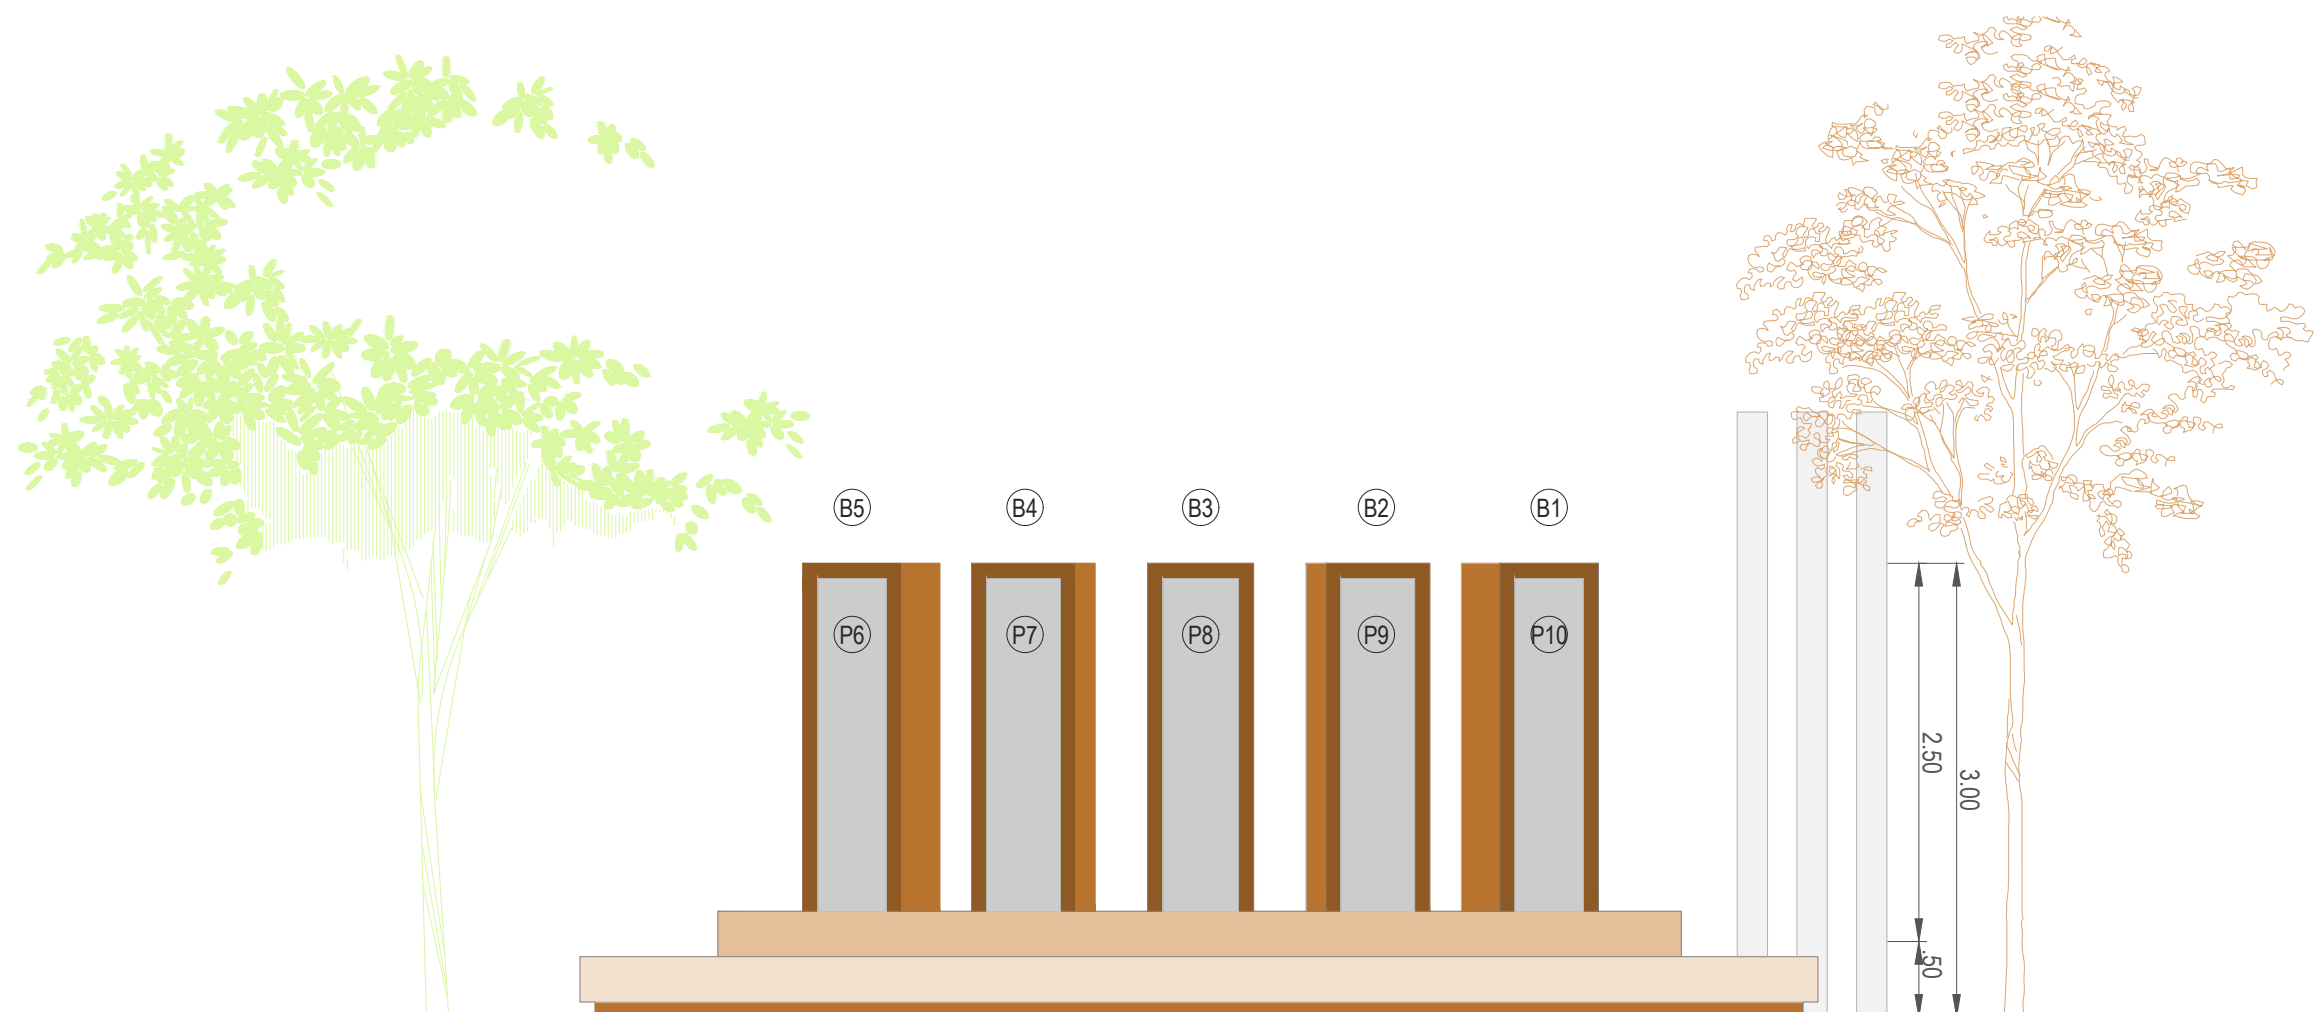

- MATERIAIS E ACABAMENTOS:
- (1) Bloco de brecha, acabamentos amaciados em todas as faces, com aresta.
 - (2) Revestimento em brecha, 3 cm de espessura, acabamento amaciado, com aresta boleada.
 - (3) Revestimento em brecha, 3cm de espessura, acabamento amaciado, com aresta.
 - (4) Pedra de escarpão de albufeira (tons dourados), com 5 cm de espessura, acabamento amaciado e bujardado (com relevo), fixada sobre bloco de brecha com parafusos de aço inox.
 - (5) Brasão do Município de São Brás de Alprotel bujardado (com relevo).
 - (6) Letras em bronze (hipótese 1) ou em inox (hipótese 2) com 15 cm de altura cravadas sobre a pedra.
 - (7) Letras esculpidas (sulcos).
 - (8) Hastes de bandeira.
 - (9) Iluminação LED.
 - (10) «Chama da Pátria».

CÂMARA MUNICIPAL DE SÃO BRÁS DE ALPORTEL					
OBRA / LOCAL			ESCALA	Nº	
Monumento Combatentes São-Brasenses Rua das Comunidades Portuguesas, São Brás de Alportel			1/100	A04	
PROJECTOU		PEÇAS	ARQUIVO	Revisão R07	
DESENHOU			Alçado Norte e Poente		
FASE	Estudo Prévio			SUBSTITUI	
DATA	01/2022			SUBSTITUIDO POR	



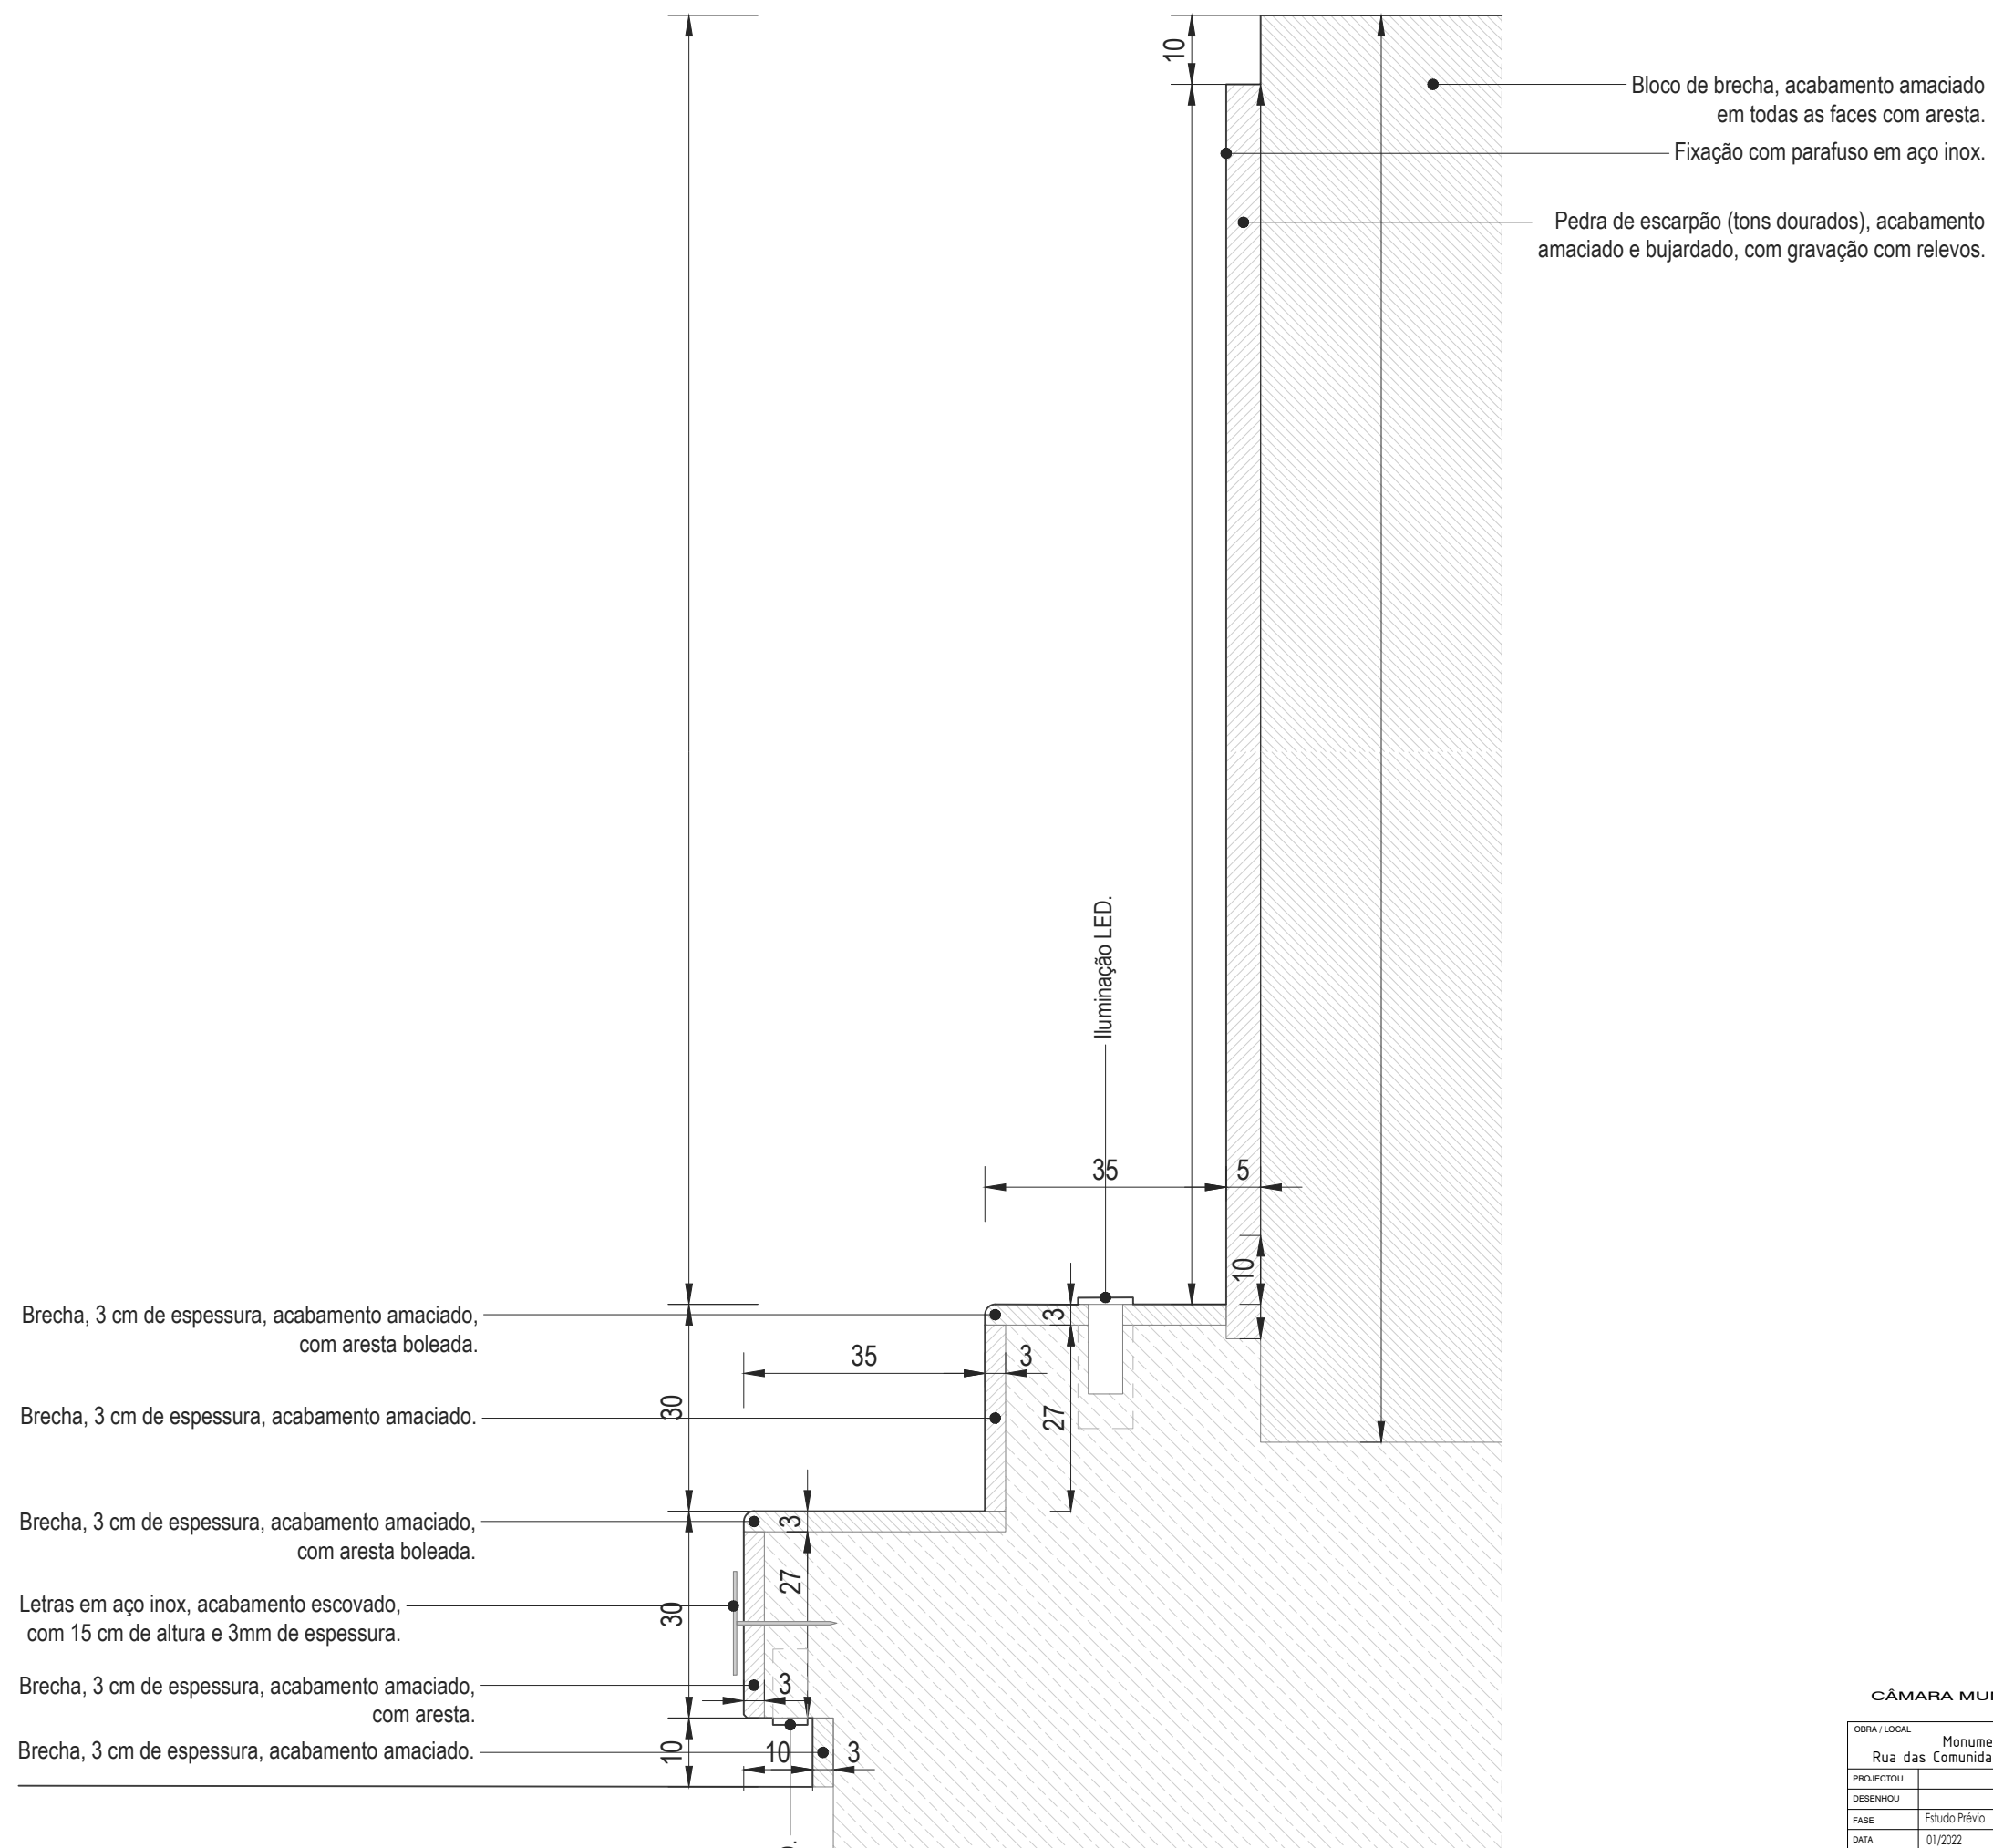

CÂMARA MUNICIPAL DE SÃO BRÁS DE ALPORTEL

OBRA / LOCAL		Monumento Combatentes São-Brasenses Rua das Comunidades Portuguesas, São Brás de Alportel		ESCALA	Nº
PROJECTOU		PECAS		1/100	A05
DESENHOU		ARQUIVO		Revisão R07	
FASE		Estudo Prévio		SUBSTITUI	
DATA		01/2022		SUBSTITUIDO POR	

Planta de Implantação

